


界址点坐标表			
点号	X	Y	边长
J1	2525196.893	533053.817	13.42
J2	2525191.852	533066.257	30.26
J3	2525180.489	533094.298	0.69
J4	2525180.329	533094.966	33.74
J5	2525172.255	533127.721	33.56
J6	2525162.367	533159.788	27.56
J7	2525154.234	533186.121	3.70
J8	2525153.136	533189.656	35.26
J9	2525120.797	533175.612	37.19
J10	2525086.690	533160.799	87.10
J11	2525018.608	533106.467	11.18
J12	2525011.989	533097.452	1.86
J13	2525010.893	533095.950	59.15
J14	2525010.698	533036.798	29.06
J15	2525010.603	533007.738	88.16
J16	2525096.482	533027.650	89.97
J17	2525184.127	533047.971	14.04
J1	2525196.893	533053.817	

S=21554.00平方米

幢基线面积汇总表		
序号	幢号	幢基线面积
1	1#	2108.23
2	2#	1843.19
3	3#	61.88

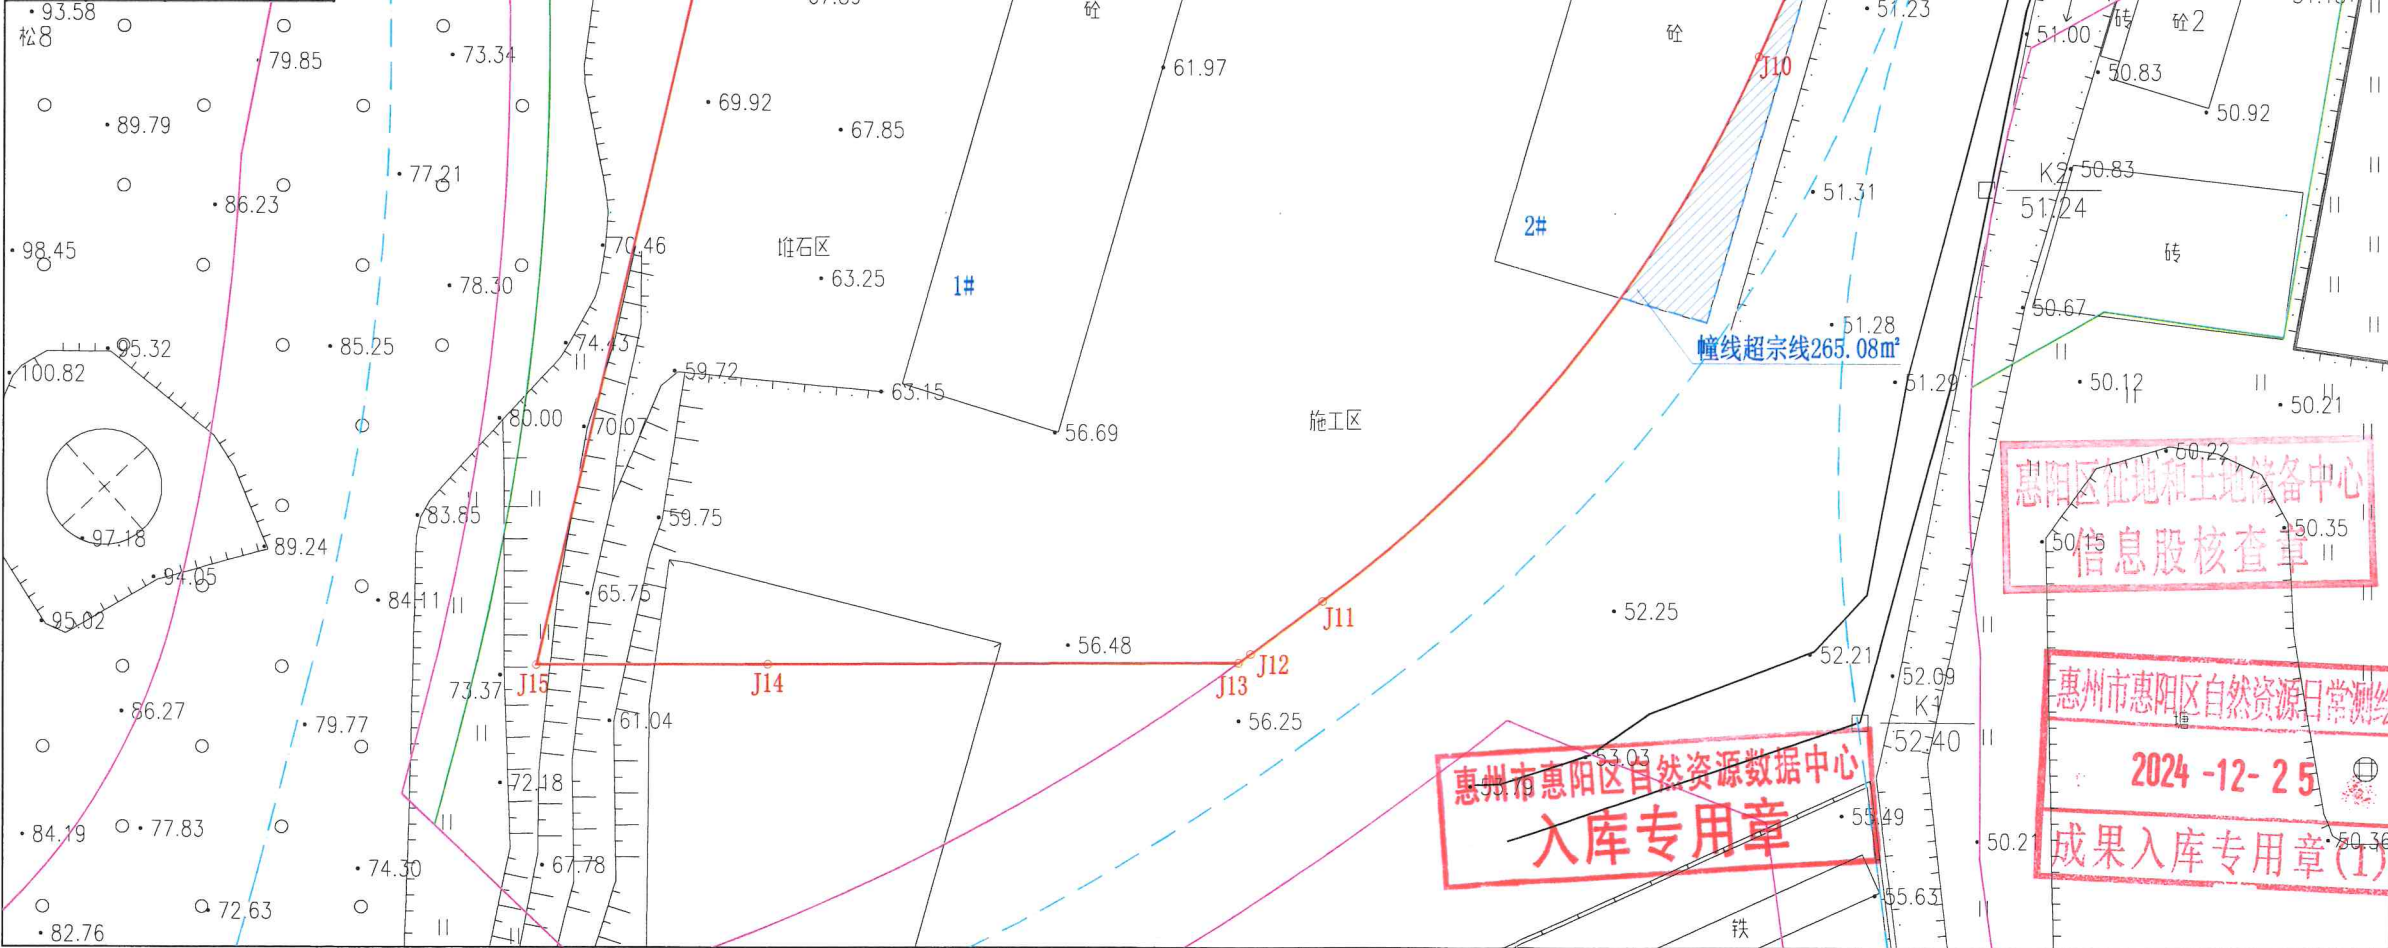

广东经纬土地勘测规划科技有限公司
自然资源日常管理测绘技术服务项目

土地勘测定界图

受理编号	FDJ20241220002
委托出图方	惠州市惠阳区自然资源局
土地坐落	惠州市惠阳区新圩镇
宗地面积	21554.00平方米
测绘编号	JW-X24122021
宗地编码	441303103206GB00105

勘测定界单位签注

宗地界线和现状建设情况说明:
1、红线根据惠州市惠阳区新圩镇人民政府盖章图纸绘出。
2、现状为施工地,幢基线面积详见幢基线面积汇总表,现状建筑物均未提供相关房屋资料。2#建筑幢线超宗线265.08m²。

资料专用章

宗地界线调整审核			
坐标系	2000国家大地坐标系	高程系	1985国家高程基准
比例尺	1:1000	测量员	何国正
检查员	周光明	项目负责人	曾国柱
备注	本图只表明宗地位置、范围、面积。		
制图日期	2024年12月20日		

质量监管单位签注

广东省国土资源测绘院
惠州市自然资源局规划勘测院

审查人 何国正 审查日期 2024.12.25

图例:	
	幢线超宗线范围线
	宗地界线
	城市绿线
	道路中心线
	道路侧石线
	道路红线