


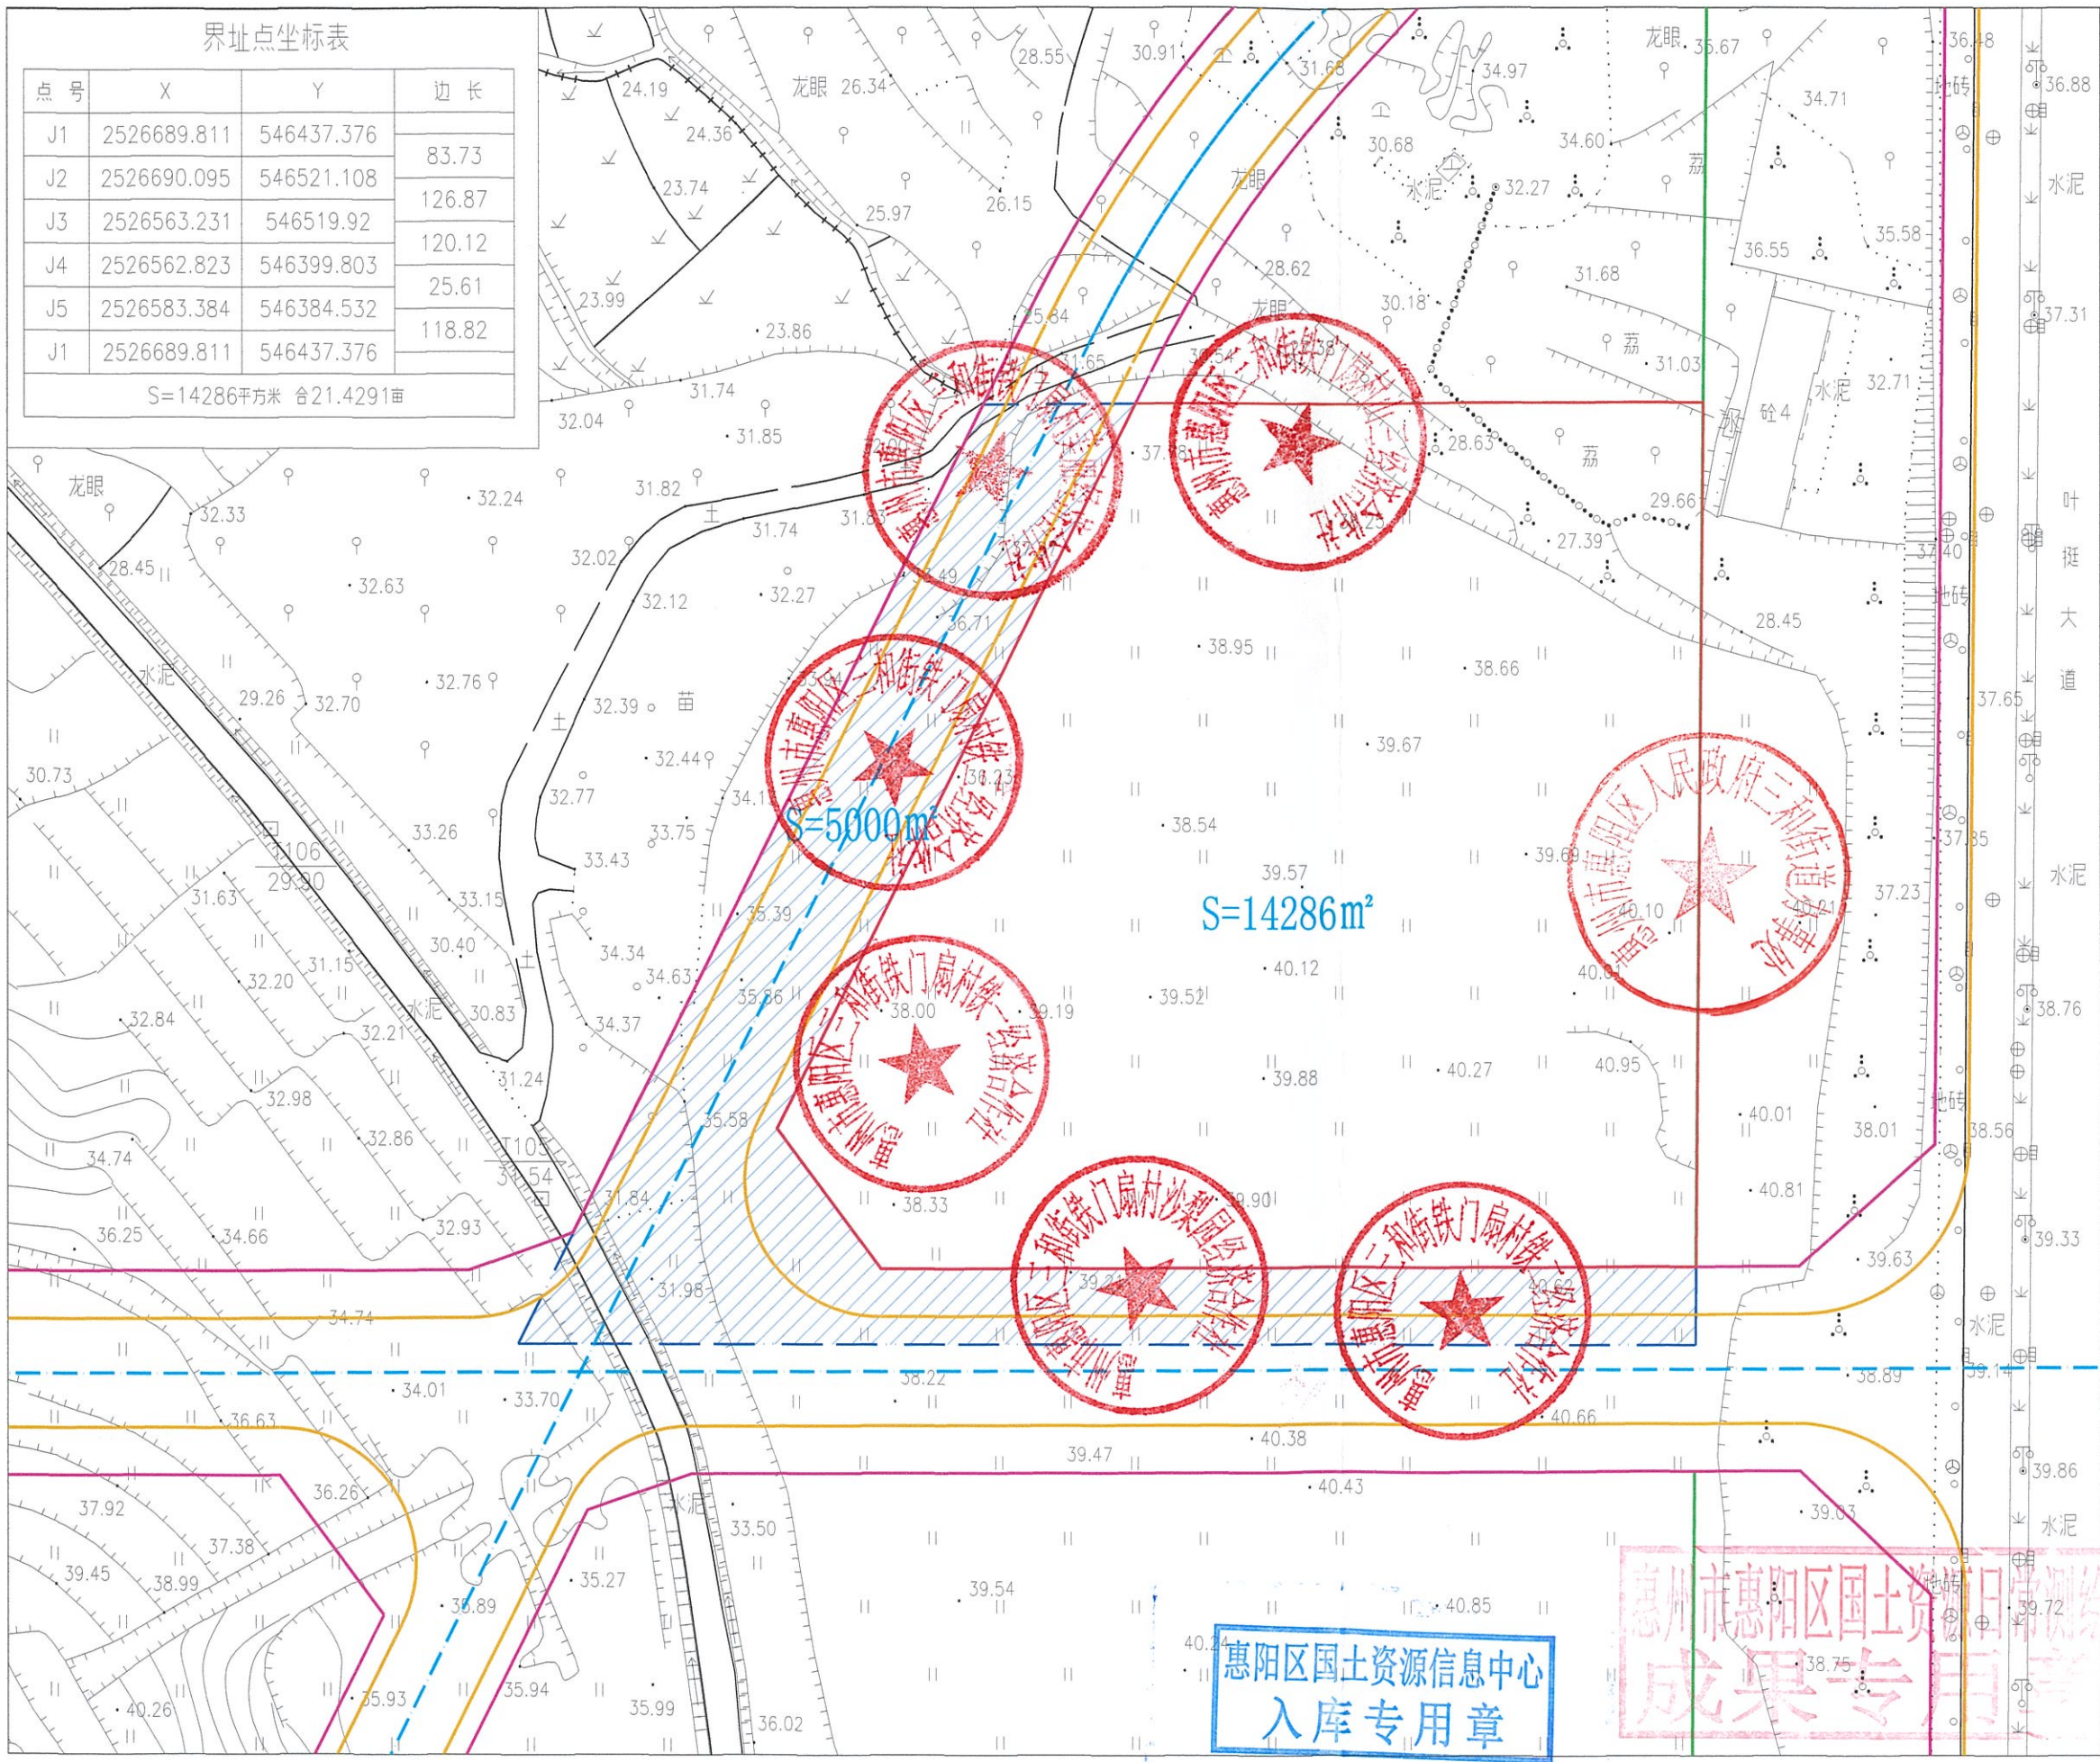

惠州信誉测绘有限公司

土地勘测定界图

受理编号	FDJ20200511001
委托出图方	惠州市惠阳区三和街铁门扇村美丽、沙梨园、铁一、铁二、铁三、山三经济合作社
土地坐落	惠州市惠阳区三和街铁门扇村
宗地面积	14286平方米
测绘编号	XY-S20051111
宗地编码	

勘测定界单位签注

宗地界线和现状建设情况说明:
1、红线根据惠阳规建条(2020)83号绘出。
2、现状为草地、果树。

宗地界线调整审核			
坐标系	2000国家大地坐标系	高程系	1985国家高程基准
比例尺	1:1000	测量员	李国威
检查员	蓝峰	项目负责人	李国威
备注	本图只表明宗地位置、范围、面积。		
制图日期	2020年5月11日		

质量监管单位签注

中煤航测遥感集团有限公司
惠阳区自然资源局(不动产籍调查)
质量监管和成果审查专用章

审查人	张磊	审查日期	2020-5-13
-----	----	------	-----------

图例:

- 城市规划道路占用
- 宗地界线
- 城市绿线
- 道路中心线
- 道路侧石线
- 道路红线