


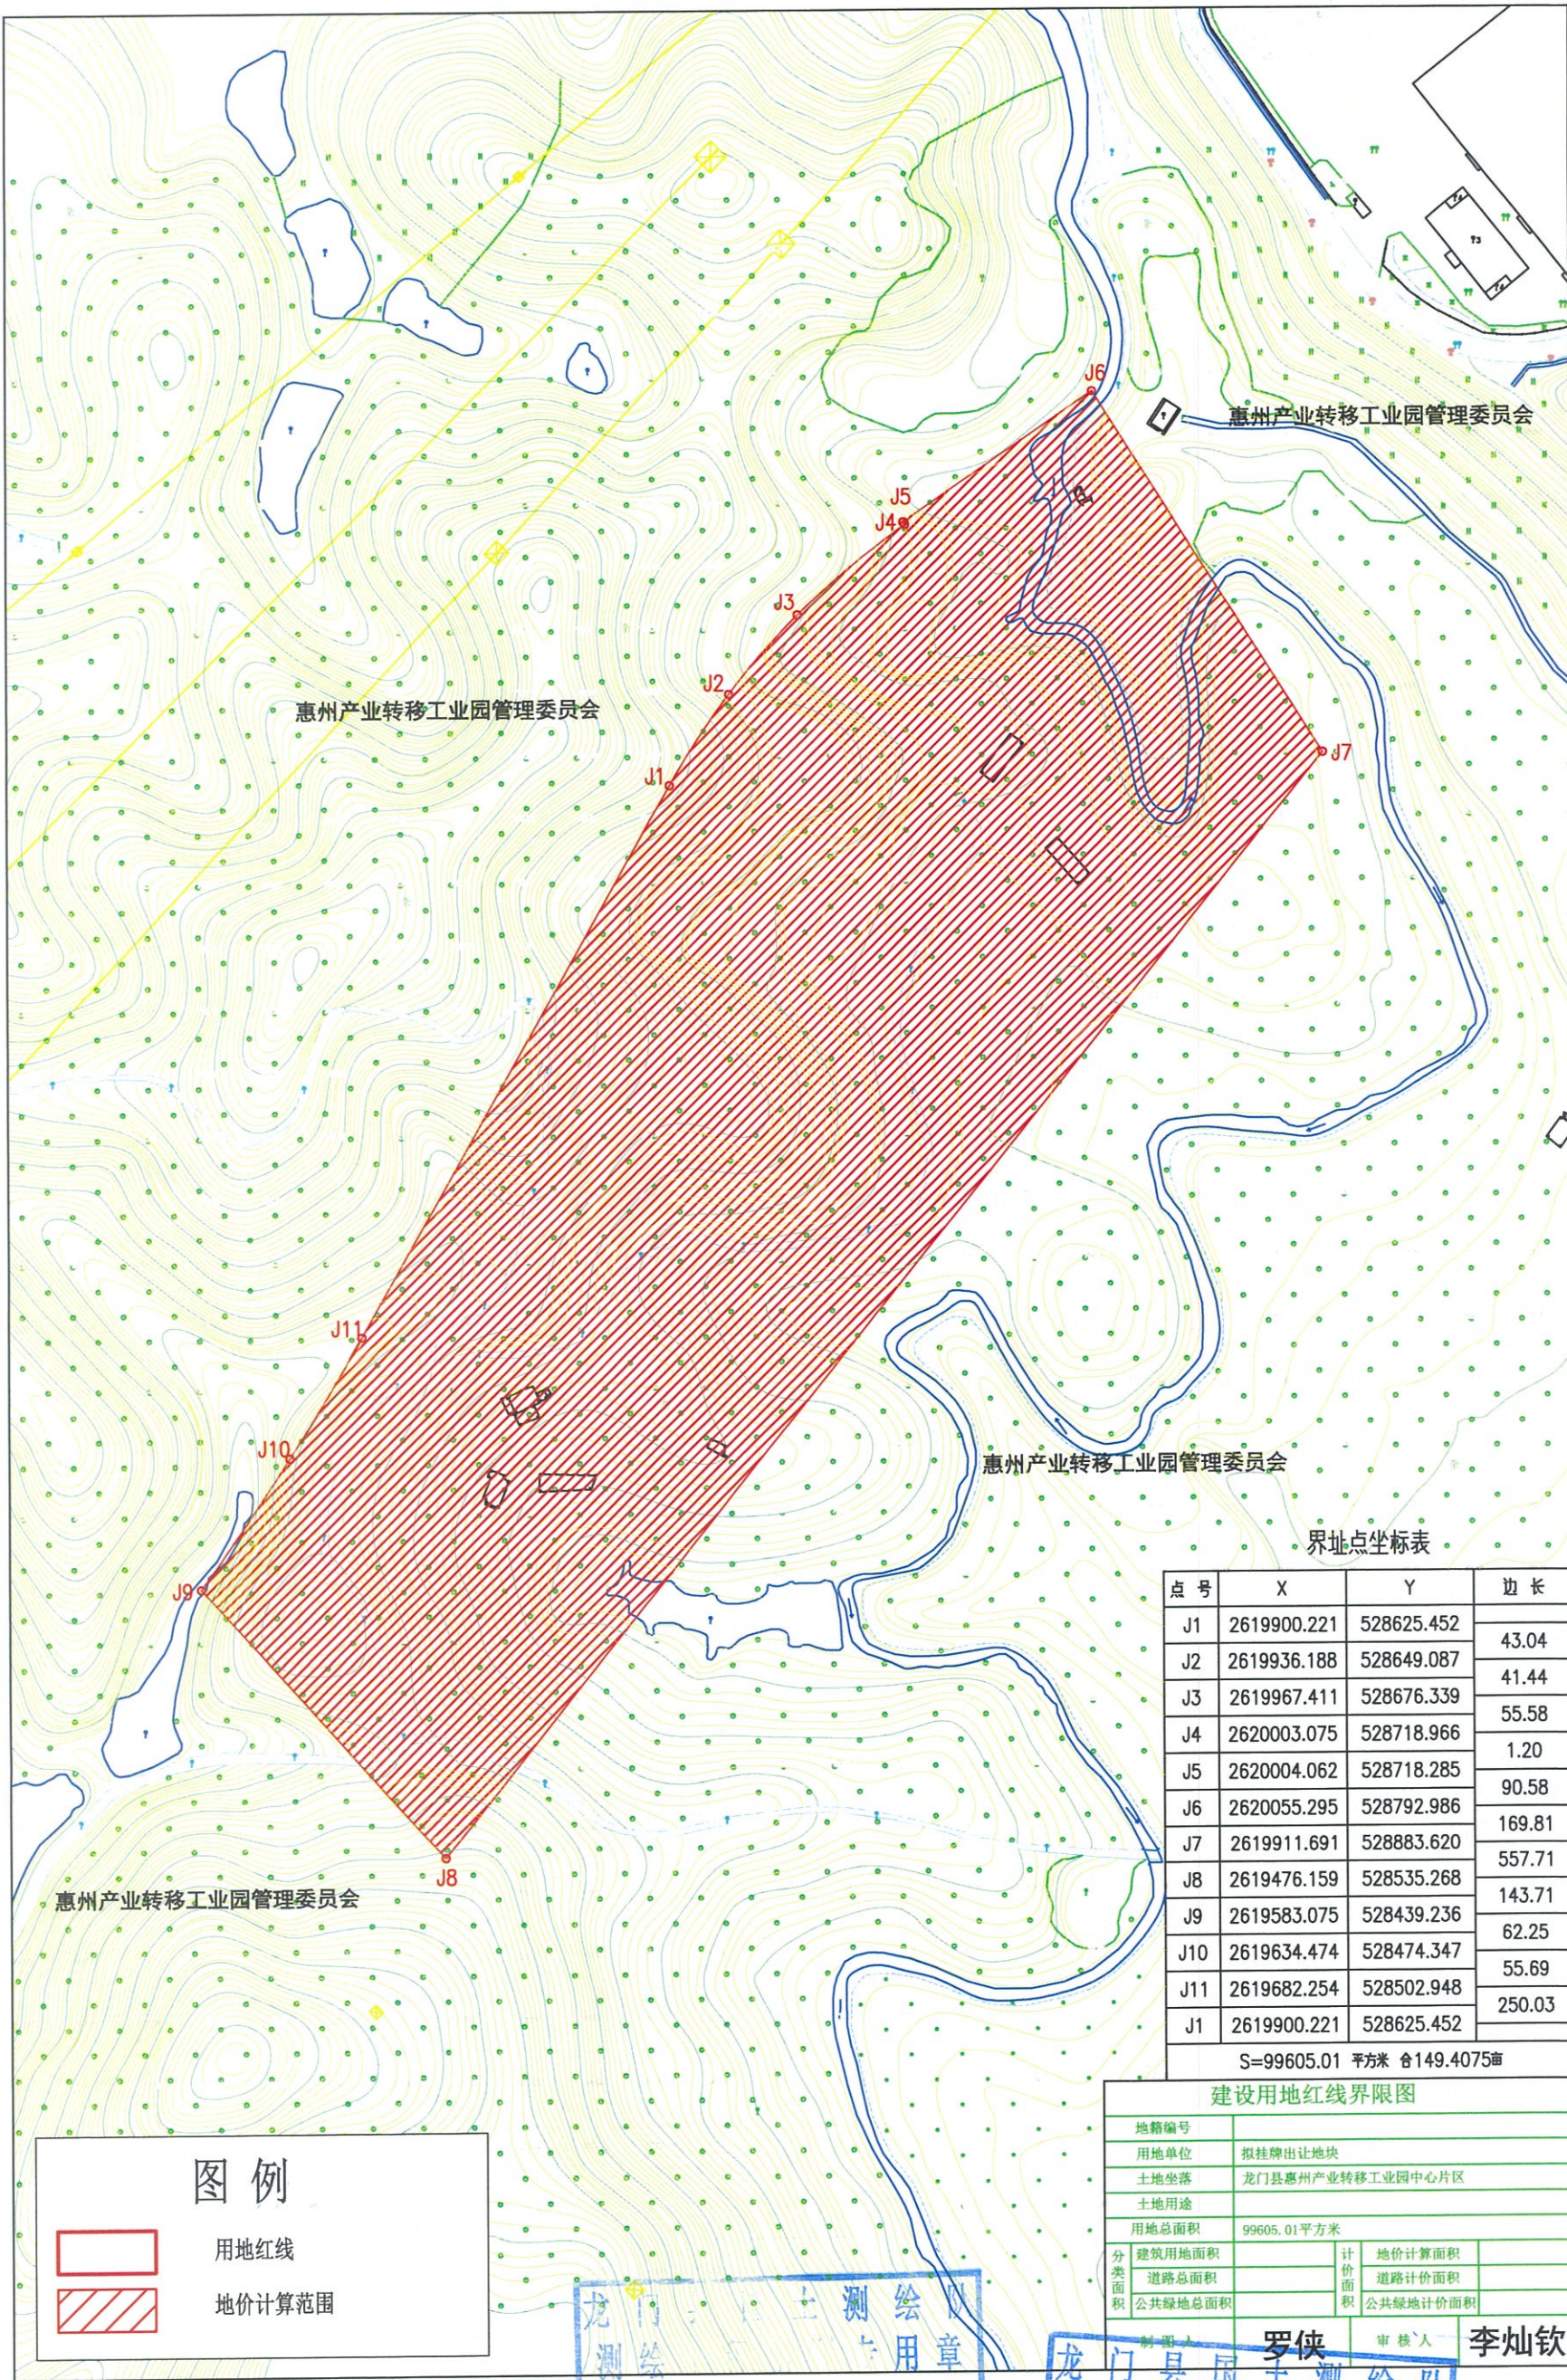

界址点坐标表

点号	X	Y	边长
J1	2619900.221	528625.452	43.04
J2	2619936.188	528649.087	41.44
J3	2619967.411	528676.339	55.58
J4	2620003.075	528718.966	1.20
J5	2620004.062	528718.285	90.58
J6	2620055.295	528792.986	169.81
J7	2619911.691	528883.620	557.71
J8	2619476.159	528535.268	143.71
J9	2619583.075	528439.236	62.25
J10	2619634.474	528474.347	55.69
J11	2619682.254	528502.948	250.03
J1	2619900.221	528625.452	

S=99605.01 平方米 合149.4075亩

建设用地红线界限图

地籍编号			
用地单位		拟挂牌出让地块	
土地坐落		龙门县惠州产业转移工业园中心片区	
土地用途			
用地总面积		99605.01平方米	
分类面积	建筑用地面积	计价面积	地价计算面积
	道路总面积		道路计价面积
	公共绿地总面积		公共绿地计价面积

制图人 罗侠 审核人 李灿钦

图例

- 用地红线
- 地价计算范围

龙门县国土测绘队
测绘资质证书
证书编号：乙测资字44508031

龙门县国土测绘队
测绘工程出图专用章
测绘资质等级：乙级
证书编号：乙测资字44508031