


X202409240005博自然资（用地）挂字〔2024〕51号用地红线图

界址点坐标表

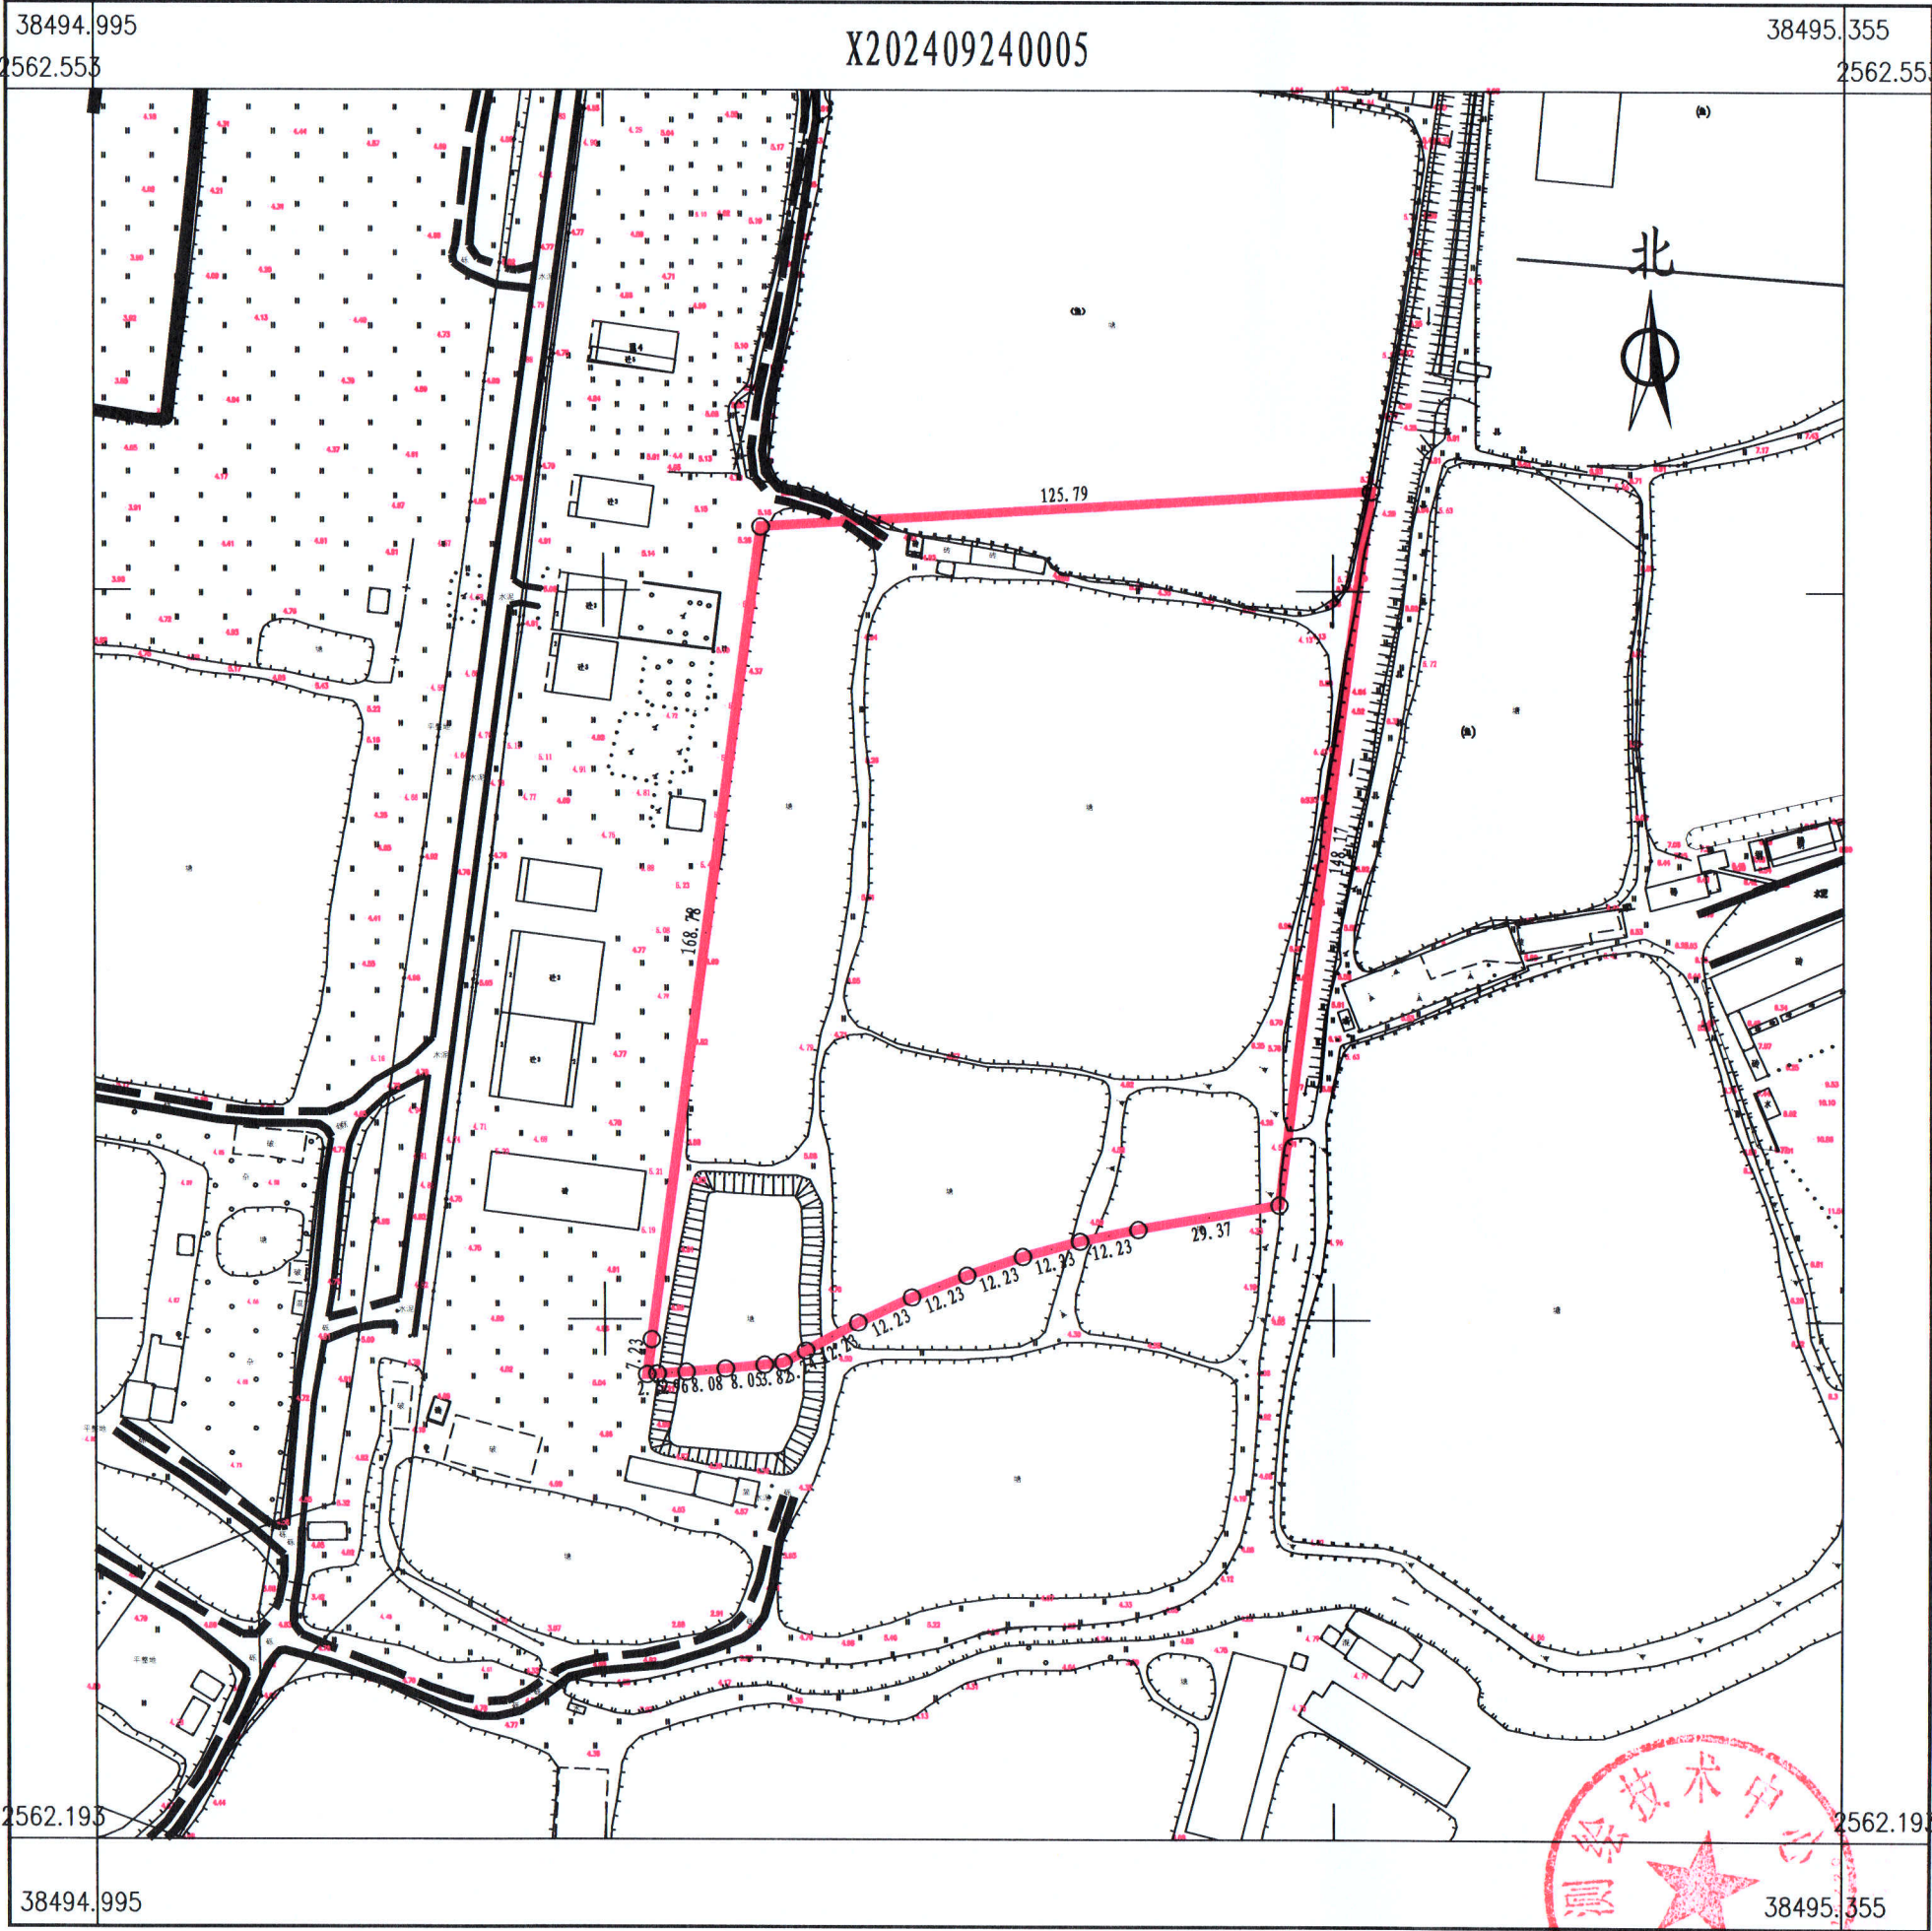

点号	X	Y	边长
206	2562463.040	38495132.284	
207	2562470.507	38495257.847	125.79
208	2562323.574	38495238.765	148.17
209	2562318.521	38495209.835	29.37
210	2562316.063	38495197.857	12.23
211	2562312.904	38495186.045	12.23
212	2562309.055	38495174.440	12.23
213	2562304.528	38495163.080	12.23
214	2562299.340	38495152.007	12.23
215	2562293.509	38495141.260	5.24
216	2562291.062	38495136.630	3.82
217	2562290.617	38495132.841	8.05
218	2562289.811	38495124.833	8.08
219	2562289.146	38495116.780	5.96
220	2562288.760	38495110.836	2.12
221	2562288.619	38495108.720	7.23
222	2562295.781	38495109.687	168.78
206	2562463.040	38495132.284	
S=20024 平方米 合30.0363亩			

博罗县测绘技术中心

2024年9月数字化测图。面积：20024平方米。
2000国家大地坐标系，1985国家高程基准。
此图单独使用时，不作为权属依据。
1996年版图式。

1:1500

绘图员：杨书哲（广核测绘）
检查员：徐惠标、陈兴武