


博自然资（用地）挂字【2024】70号用地红线图

界址点坐标表

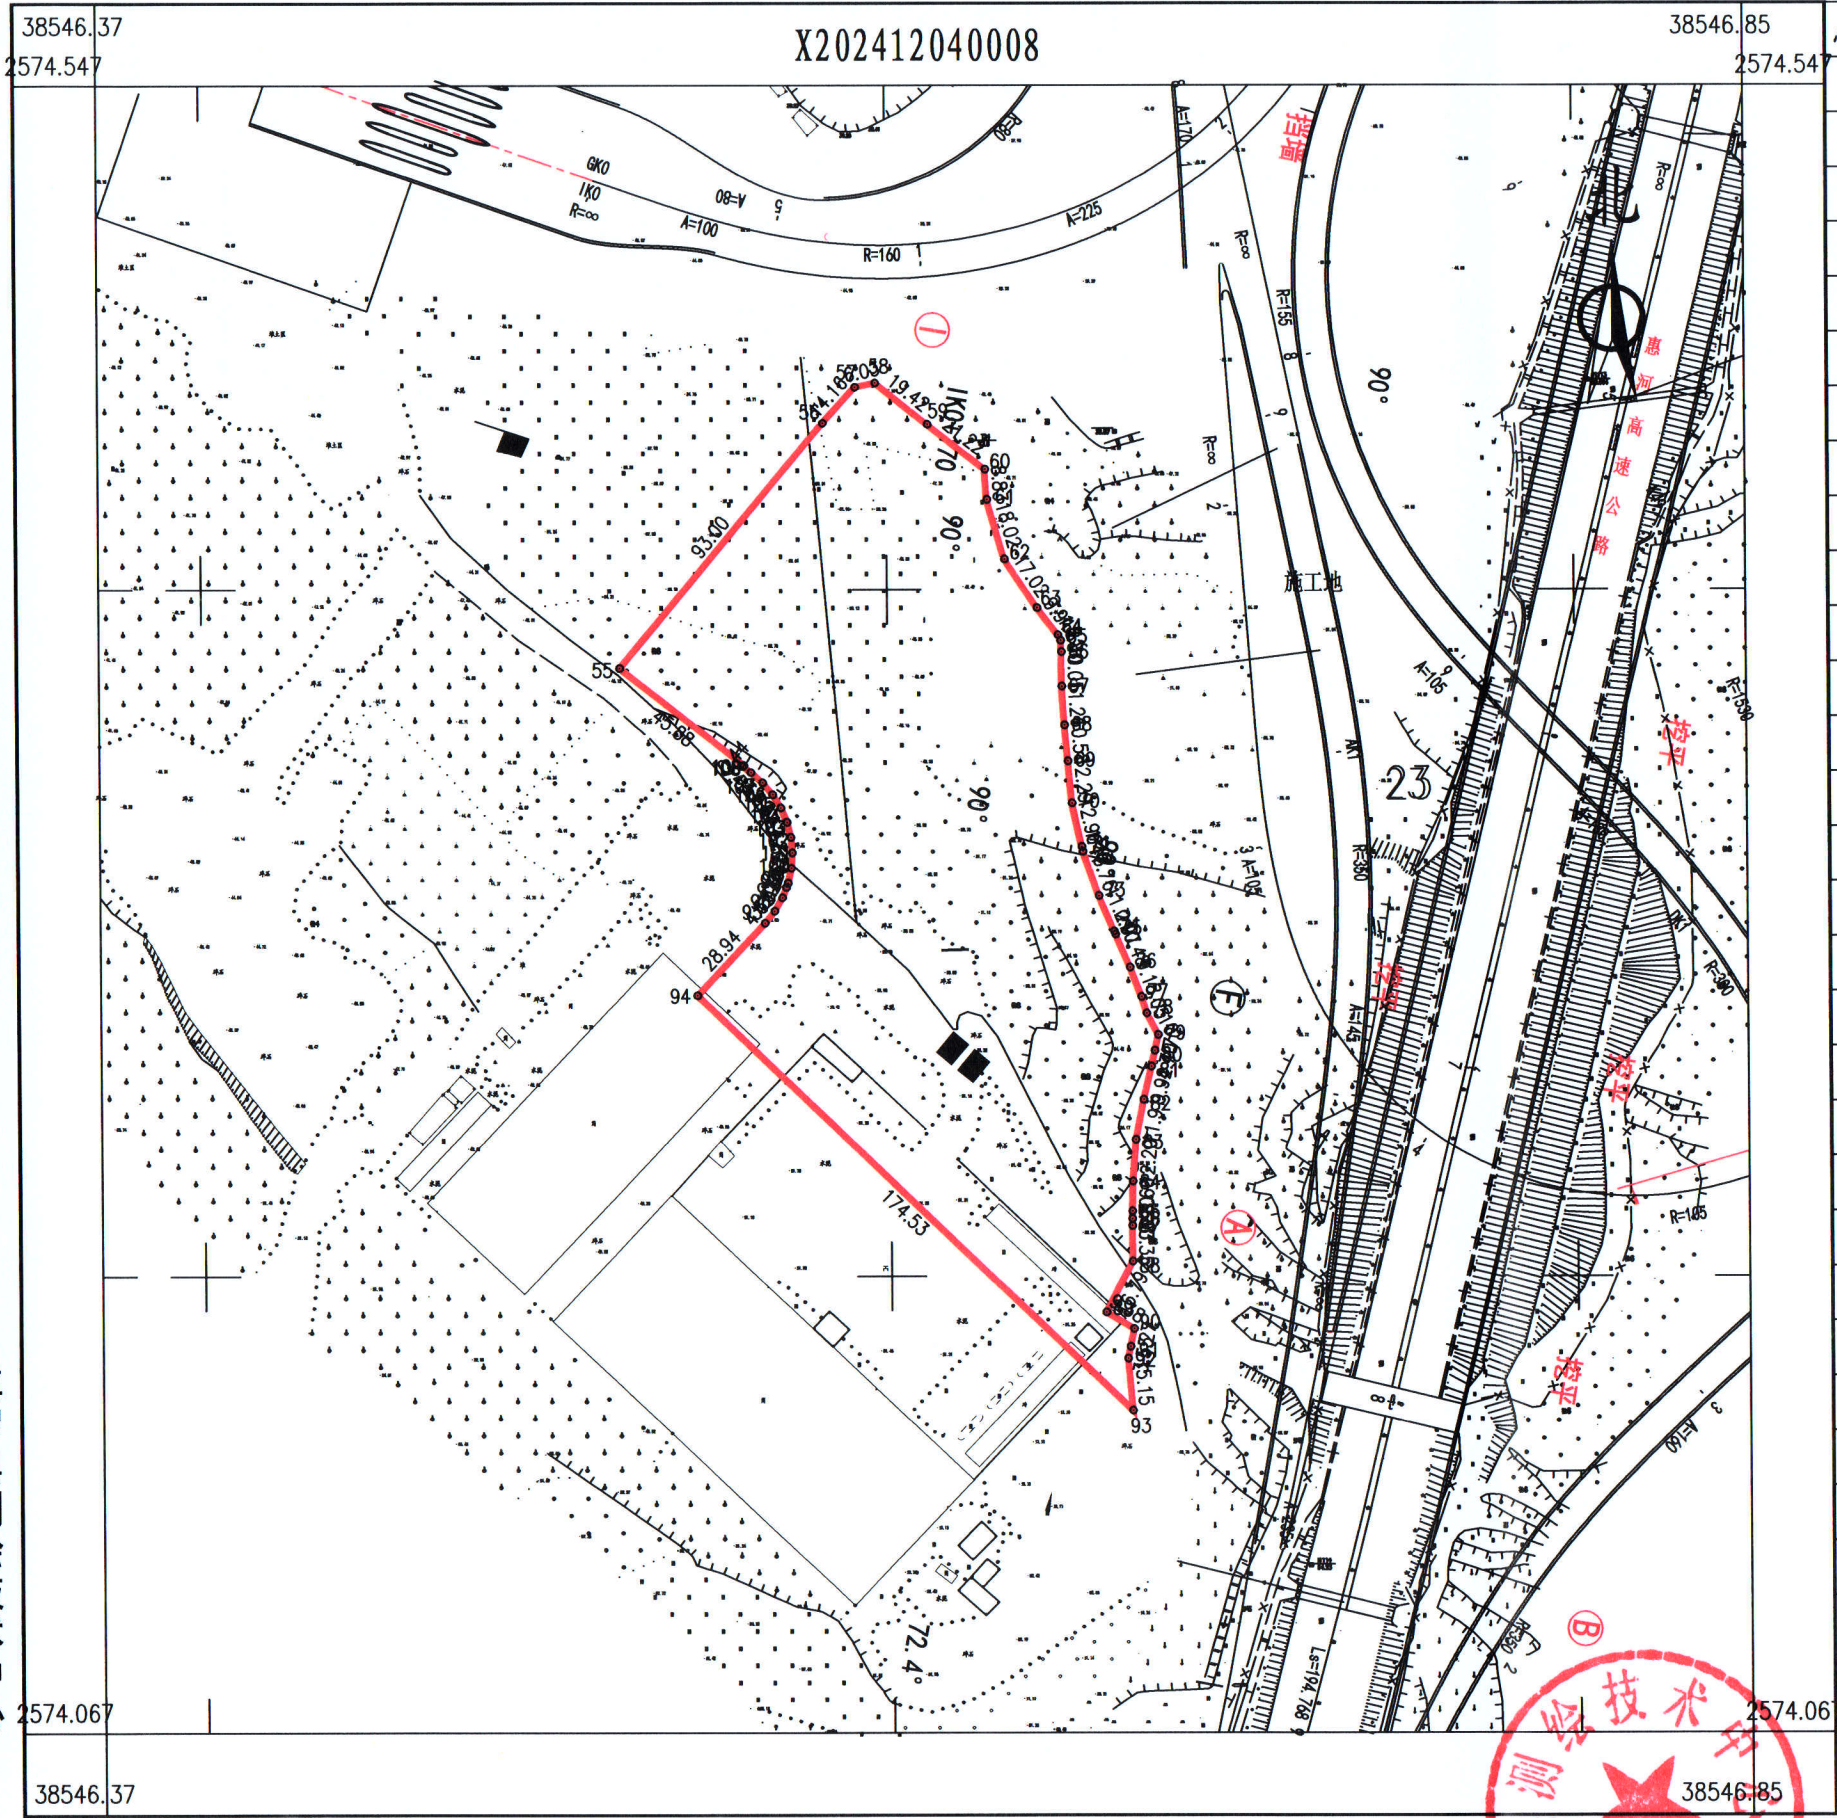

点号	X	Y	边长	82	2574251.407	38546673.519	
55	2574377.141	38546521.820	93.00	83	2574239.739	38546671.136	11.91
56	2574448.517	38546581.446	14.16	84	2574227.571	38546670.198	12.20
57	2574459.006	38546590.952	6.03	85	2574218.915	38546669.989	8.66
58	2574460.242	38546596.857	19.42	86	2574216.712	38546669.935	2.20
59	2574448.208	38546612.101	21.22	87	2574214.687	38546669.946	2.03
60	2574435.058	38546628.757	8.83	88	2574204.333	38546670.000	10.35
61	2574426.242	38546629.301	18.02	89	2574189.464	38546662.198	16.79
62	2574408.919	38546634.260	17.02	90	2574184.664	38546670.262	9.38
63	2574394.673	38546643.575	9.91	91	2574179.499	38546669.197	5.27
64	2574386.788	38546649.574	1.81	92	2574176.022	38546668.479	3.55
65	2574385.158	38546650.353	3.30	93	2574160.934	38546669.829	15.15
66	2574381.861	38546650.556	10.05	94	2574281.817	38546543.936	174.53
67	2574371.809	38546650.601	11.26	95	2574302.850	38546563.818	28.94
68	2574360.573	38546651.310	10.58	96	2574306.365	38546566.663	4.52
69	2574350.028	38546652.229	12.29	97	2574310.274	38546568.938	4.52
70	2574337.785	38546653.322	12.96	98	2574313.309	38546570.128	3.26
71	2574325.116	38546656.061	1.41	99	2574314.484	38546570.589	1.26
72	2574323.742	38546656.358	13.76	100	2574318.898	38546571.577	4.52
73	2574310.757	38546660.908	11.21	101	2574323.410	38546571.878	4.52
74	2574300.437	38546665.287	0.97	102	2574327.916	38546571.486	4.52
75	2574299.541	38546665.666	10.48	103	2574332.309	38546570.410	4.52
76	2574289.933	38546669.854	9.18	104	2574336.485	38546568.675	4.52
77	2574281.354	38546673.122	5.05	105	2574340.348	38546566.322	4.52
78	2574276.522	38546674.575	7.10	106	2574343.805	38546563.407	4.52
79	2574270.233	38546677.878	4.70	107	2574346.776	38546559.997	4.52
80	2574265.648	38546676.844	4.70	108	2574348.527	38546557.645	2.93
81	2574261.063	38546675.809	9.92	109	2574348.851	38546557.944	0.44
82	2574251.407	38546673.519		55	2574377.141	38546521.820	45.88
S=23516 平方米 合35.2744亩							

博罗县测绘技术中心

2024年12月数字化测图。面积：23516平方米。
2000国家大地坐标系，1985国家高程基准。
此图单独使用时，不作为权属依据。
1996年版图式。

1:2000

绘图员：杨书哲（广核测绘）
检查员：徐惠标、陈兴武