


博自然资（用地）挂字（2024）63号用地红线图

界址点坐标表

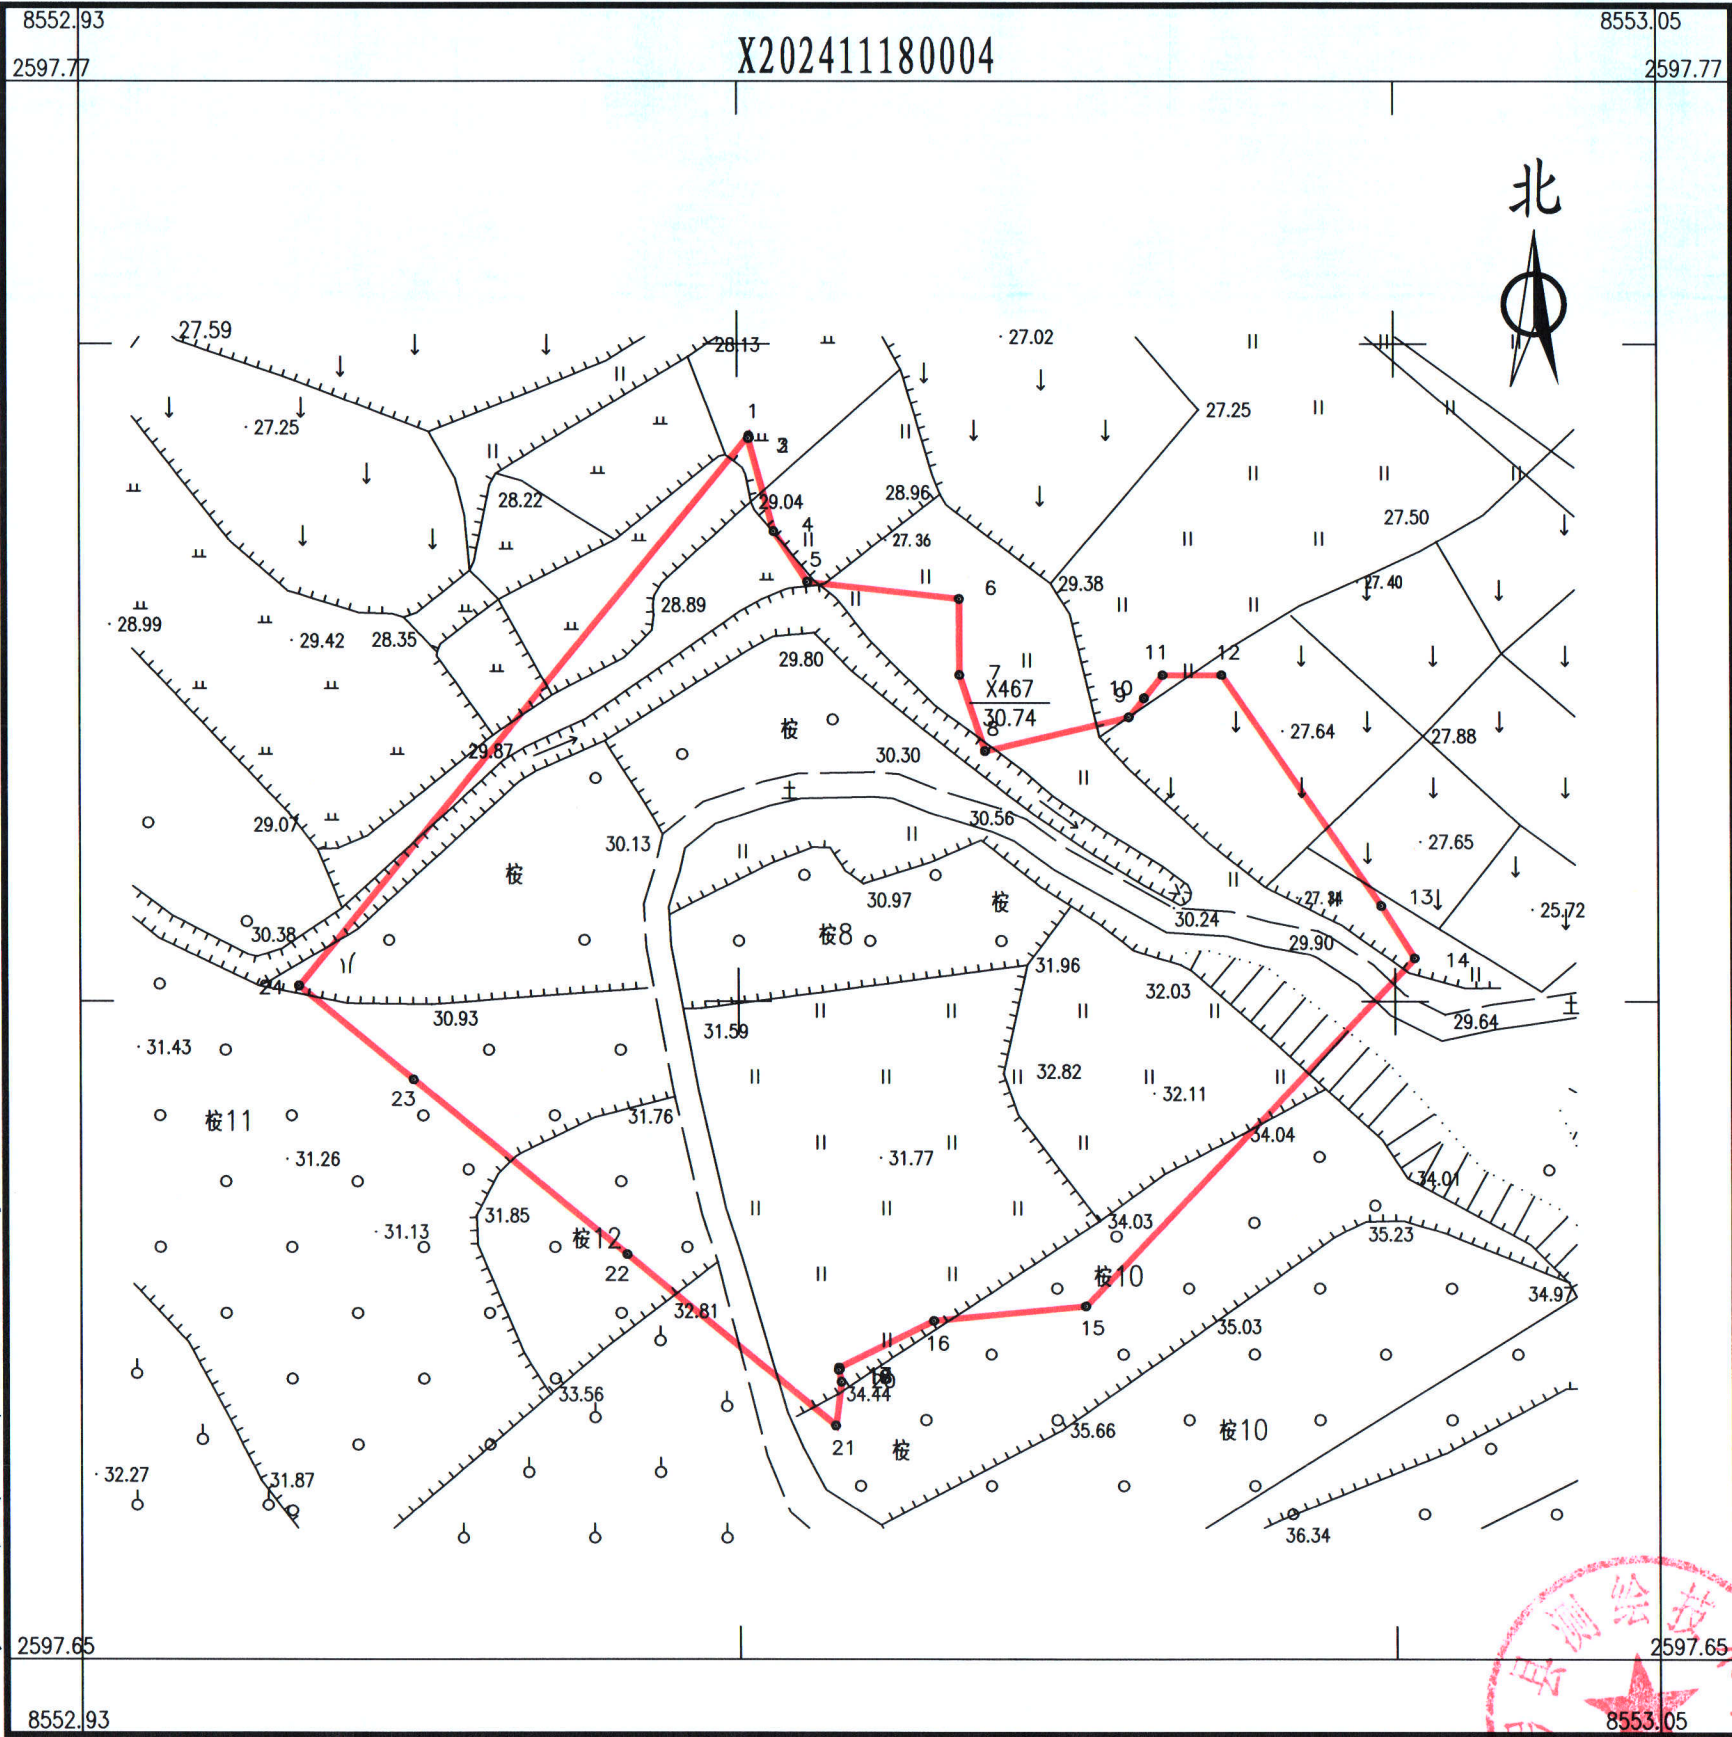

点号	X	Y	边长
1	2597744.012	38552983.889	0.17
2	2597743.849	38552983.934	0.08
3	2597743.820	38552983.856	7.33
4	2597736.750	38552985.784	4.63
5	2597732.894	38552988.354	11.64
6	2597731.609	38552999.922	5.78
7	2597725.825	38552999.922	6.10
8	2597720.041	38553001.850	11.22
9	2597722.613	38553012.775	1.85
10	2597724.058	38553013.932	2.26
11	2597725.825	38553015.345	4.50
12	2597725.825	38553019.844	21.32
13	2597708.282	38553031.957	4.73
14	2597704.292	38553034.492	36.47
15	2597677.848	38553009.375	11.62
16	2597676.744	38552997.804	8.08
17	2597673.196	38552990.547	0.16
18	2597673.039	38552990.585	0.08
19	2597673.004	38552990.513	0.94
20	2597672.094	38552990.731	3.36
21	2597668.766	38552990.289	20.43
22	2597681.773	38552974.529	20.94
23	2597695.076	38552958.352	11.24
24	2597702.193	38552949.658	54.04
1	2597744.012	38552983.889	
S=3273 平方米 合4.91亩			

2024年11月数字化测图。面积：3273平方米。
2000国家大地坐标系，1985国家高程基准。
此图单独使用时，不作为权属依据。
2017年版图式。

1:530

绘图员：杨书哲（广核测绘）
检查员：徐惠标、陈兴武