


博罗县2021（储备）14号挂牌用地红线图

界址点坐标表

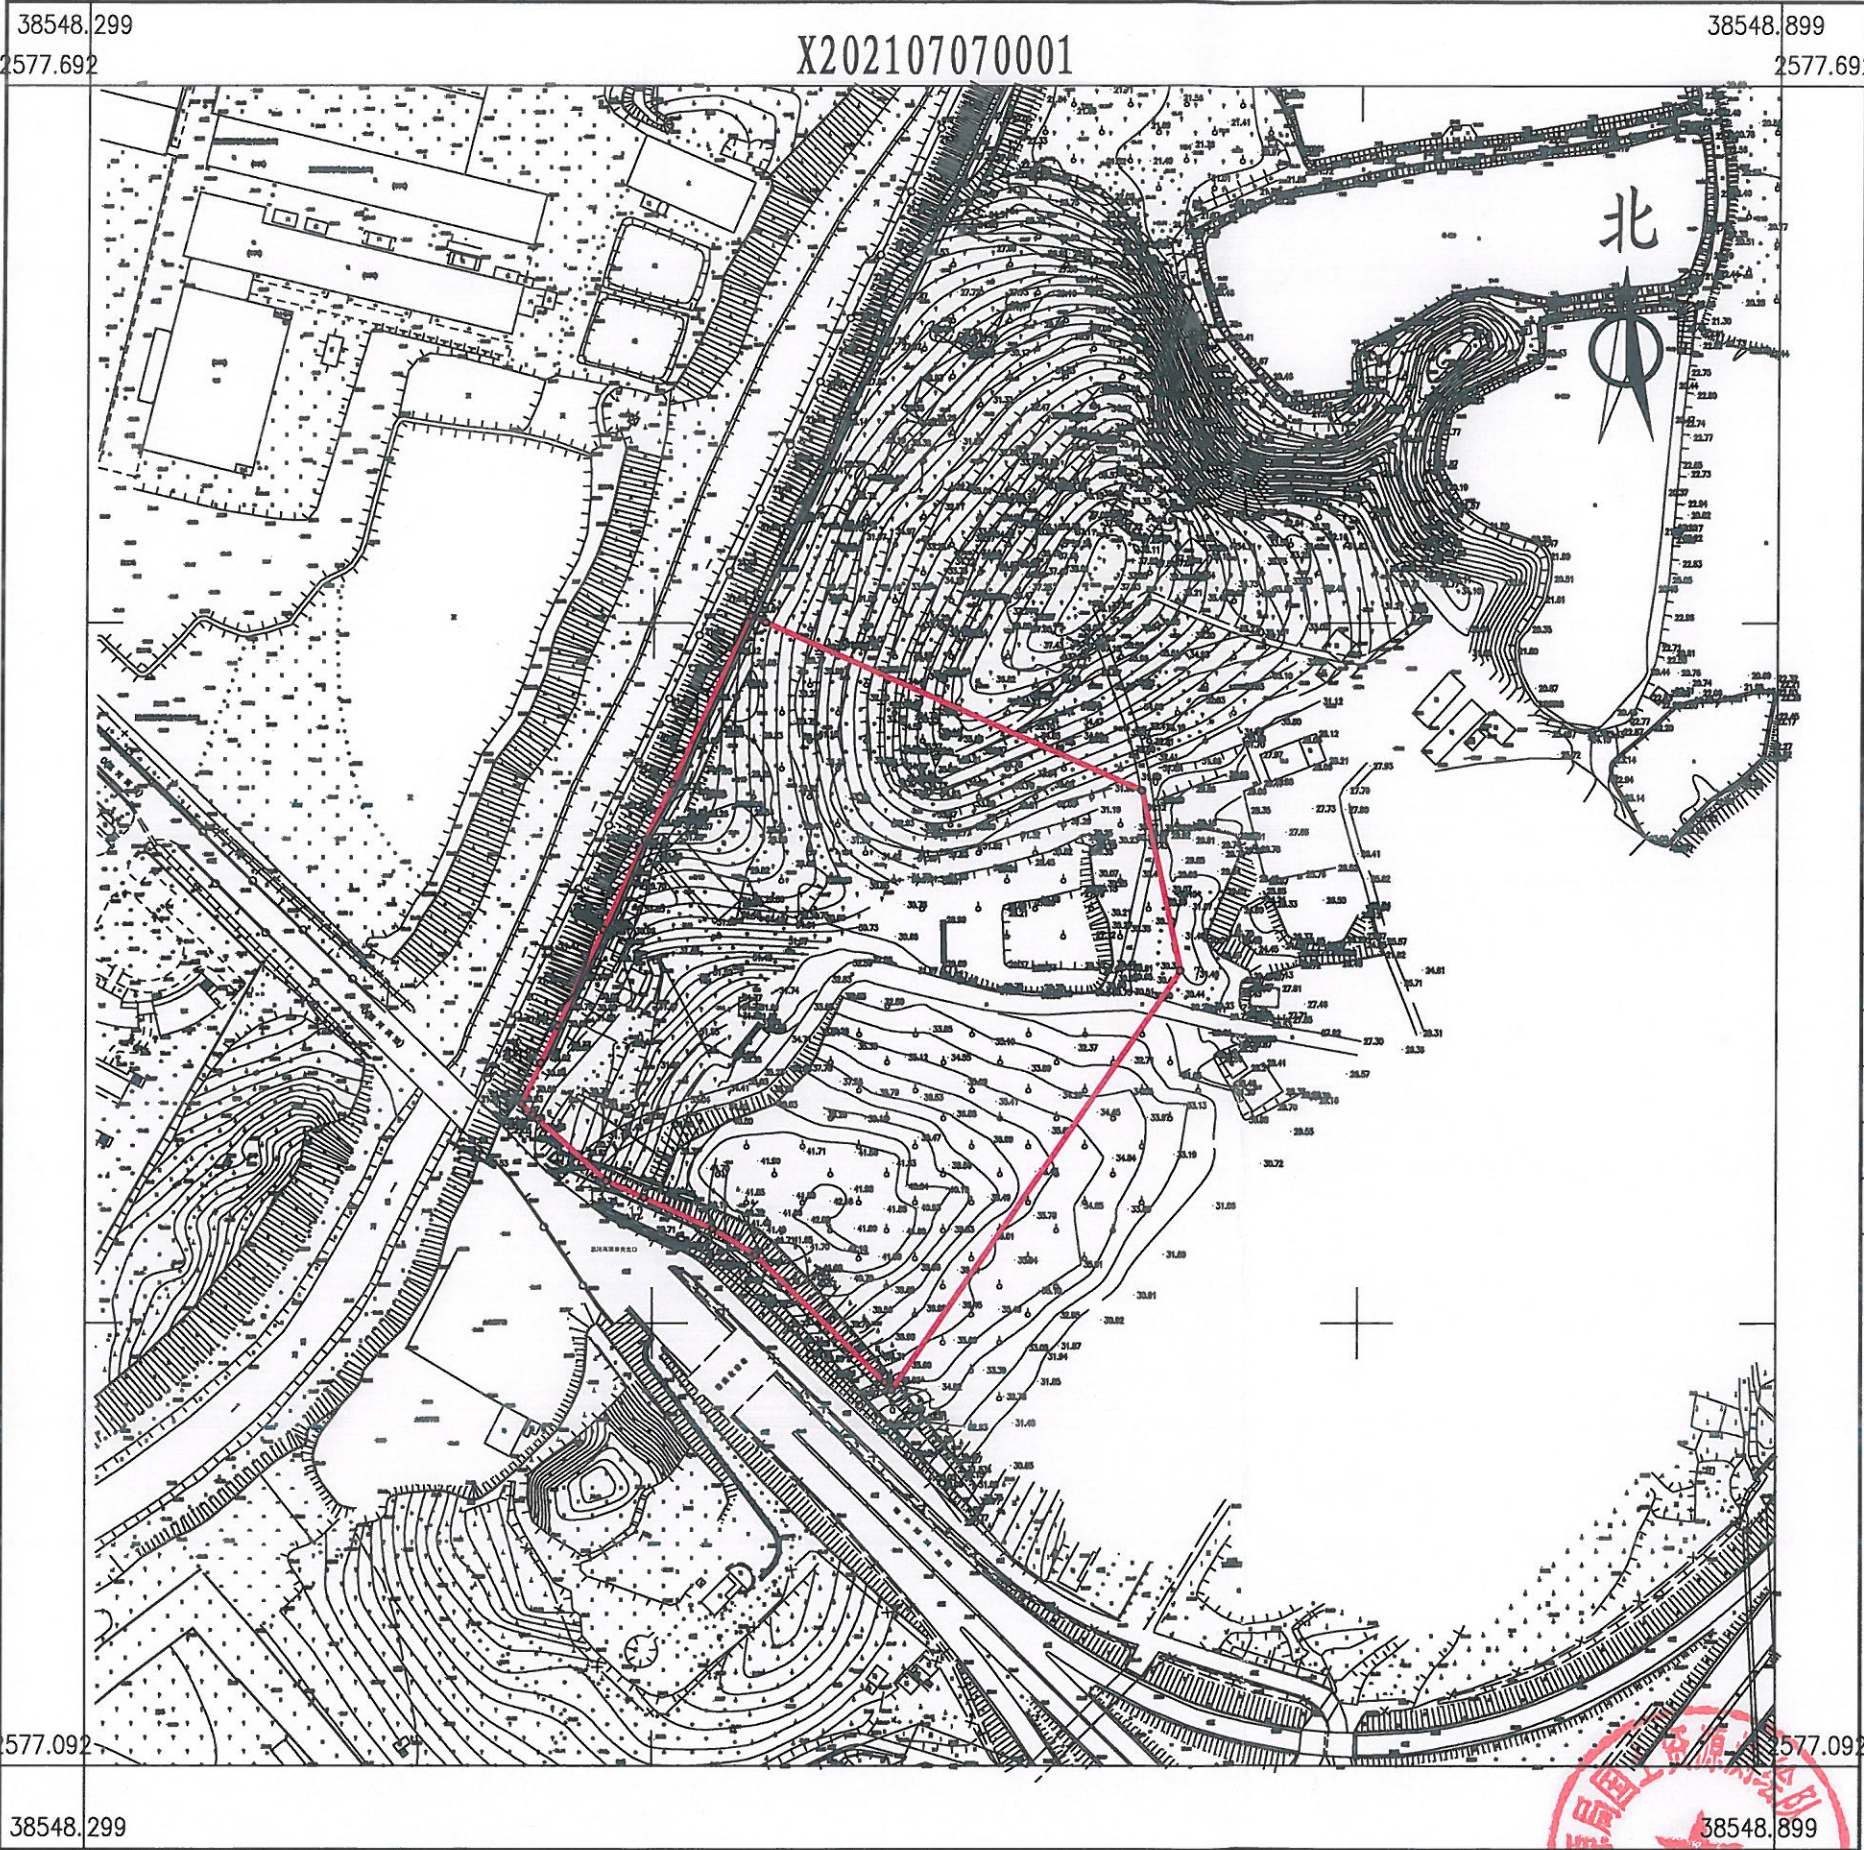

点号	X	Y	边长
1	2577390.454	38548482.513	35.26
2	2577422.524	38548497.170	22.22
3	2577442.555	38548506.786	66.09
4	2577502.612	38548534.382	5.84
5	2577500.183	38548539.696	146.19
6	2577440.215	38548673.023	65.84
7	2577375.846	38548686.854	180.91
8	2577226.172	38548585.243	3.54
9	2577228.753	38548582.824	64.87
10	2577274.316	38548536.655	17.74
11	2577283.584	38548521.528	26.84
12	2577294.784	38548497.139	14.52
13	2577300.702	38548483.877	32.85
14	2577322.840	38548459.612	0.01
15	2577322.844	38548459.608	2.16
16	2577324.299	38548458.013	5.61
17	2577328.077	38548453.872	16.14
18	2577342.749	38548460.608	14.61
19	2577356.026	38548466.705	37.88
1	2577390.454	38548482.513	
S=37043 平方米 合55.5645亩			

博罗县国土资源局国土资源测绘队

2021年7月数字化测图。面积：37043平方米。
2000国家大地坐标系，1985国家高程基准。
此图单独使用时，不作为权属依据。
2017年版图式。

1:2700

绘图员：郭健（全成多维）
检查员：李慧娜