


博自然资（用地）挂字【2023】41号用地红线图

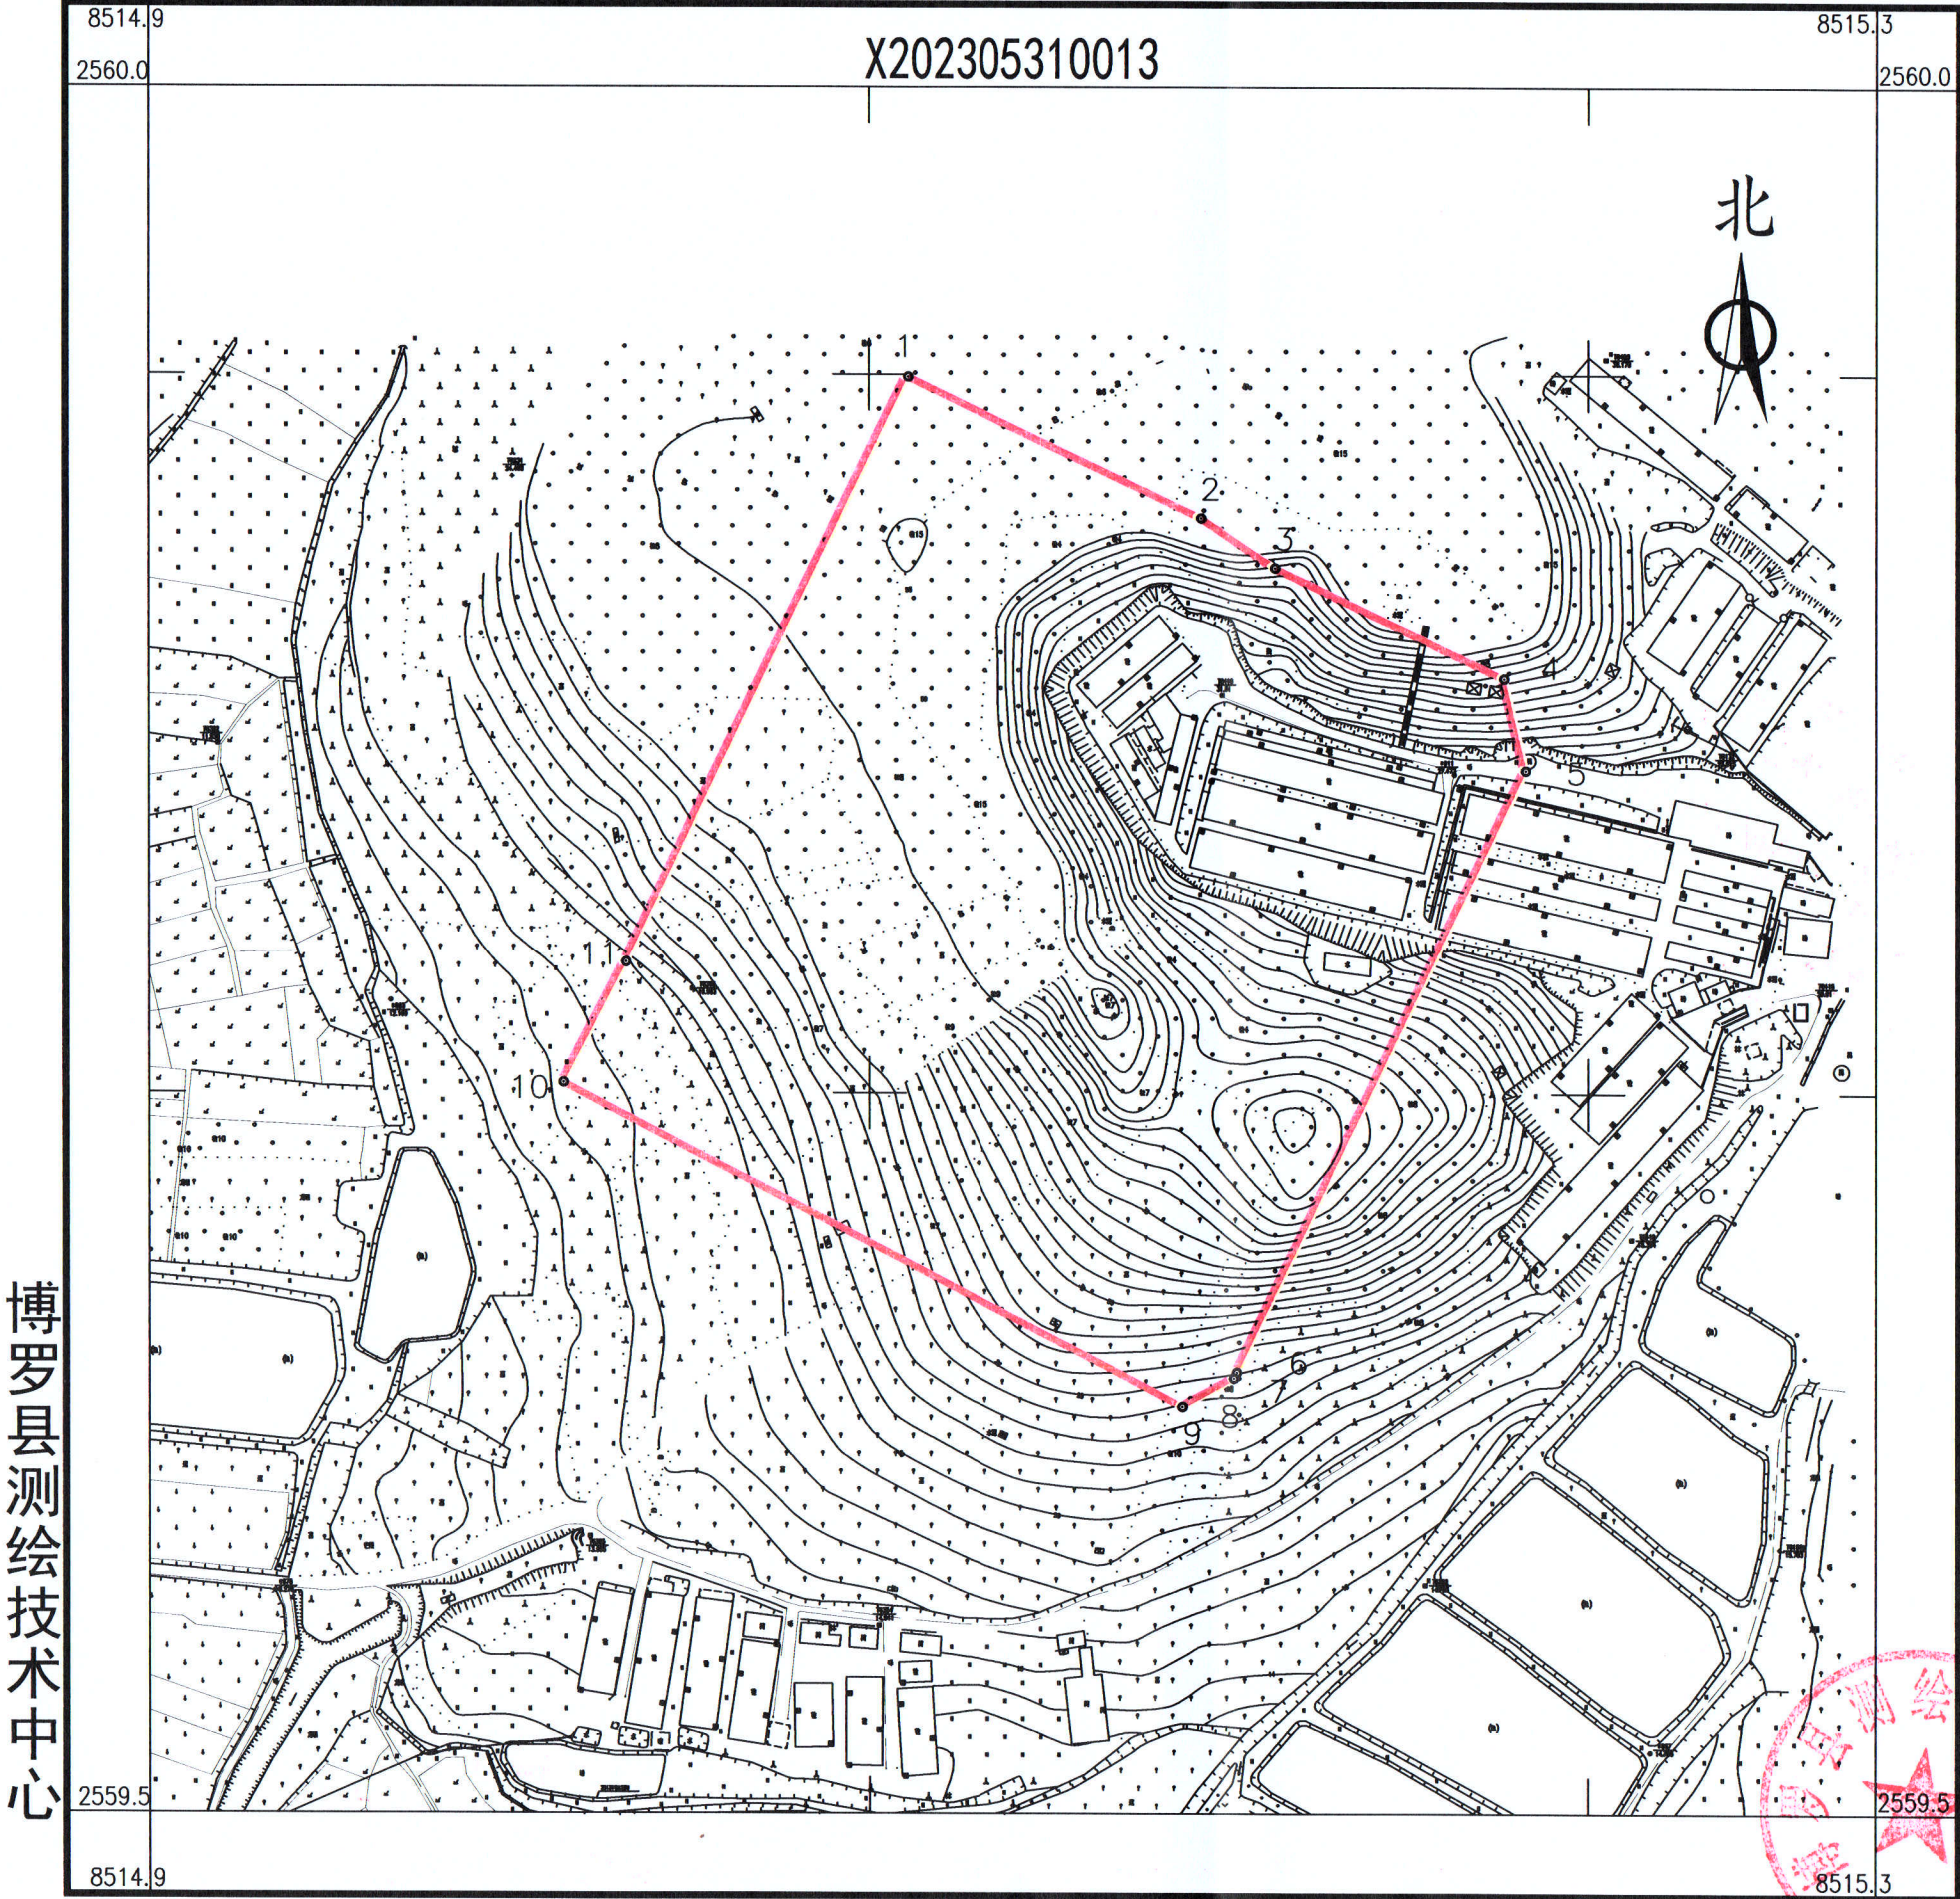

界址点坐标表			
点号	X	Y	边长
1	2559923.396	38515066.755	90.65
2	2559884.145	38515148.470	24.90
3	2559870.318	38515169.172	70.67
4	2559839.722	38515232.870	26.32
5	2559814.099	38515238.867	185.89
6	2559646.538	38515158.382	1.84
7	2559644.875	38515157.582	16.35
8	2559637.042	38515143.237	0.00
9	2559637.042	38515143.237	194.30
10	2559726.953	38514970.996	37.89
11	2559760.537	38514988.529	180.67
1	2559923.396	38515066.755	
S=44380 平方米 合66.57亩			

博罗县测绘技术中心

2023年6月数字化测图。面积：44380平方米。
2000国家大地坐标系，1985国家高程基准。
此图单独使用时，不作为权属依据。
2017年版图式。

1:2100

绘图员：杨书哲(广核测绘)
检查员：徐惠标、陈兴武