

土地勘测定界图

受理编号	FDJ20250512002
委托出图方	惠州市惠阳区自然资源局
土地坐落	惠州市惠阳区平潭镇
宗地面积	9756.00平方米
测绘编号	JW-P25051212
宗地编码	441303110208GB00084

勘测定界单位签注


宗地界线和现状建设情况说明：
1、宗地界线依据惠州市惠阳区平潭镇人民政府盖章图纸绘出。
2、现状为草地。

宗地界线调整审核			
坐标系	2000国家大地坐标系	高程系	1985国家高程基准
比例尺	1:1000	测量员	黄妮妮
检查员	周孝明	项目负责人	曾国柱
备注	本图只表明宗地位置、范围、面积。		
制图日期	2025年05月12日		

质量监管单位签注

广东省国土资源测绘院 惠州市自然资源局规划勘测院 惠州自然资源局测绘质量监管和成果审查专用章(1)	
审查人	李永欣
审查日期	2025.5.13

图例：	宗地界线
	城市绿线
	道路中心线
	道路侧石线
	道路红线

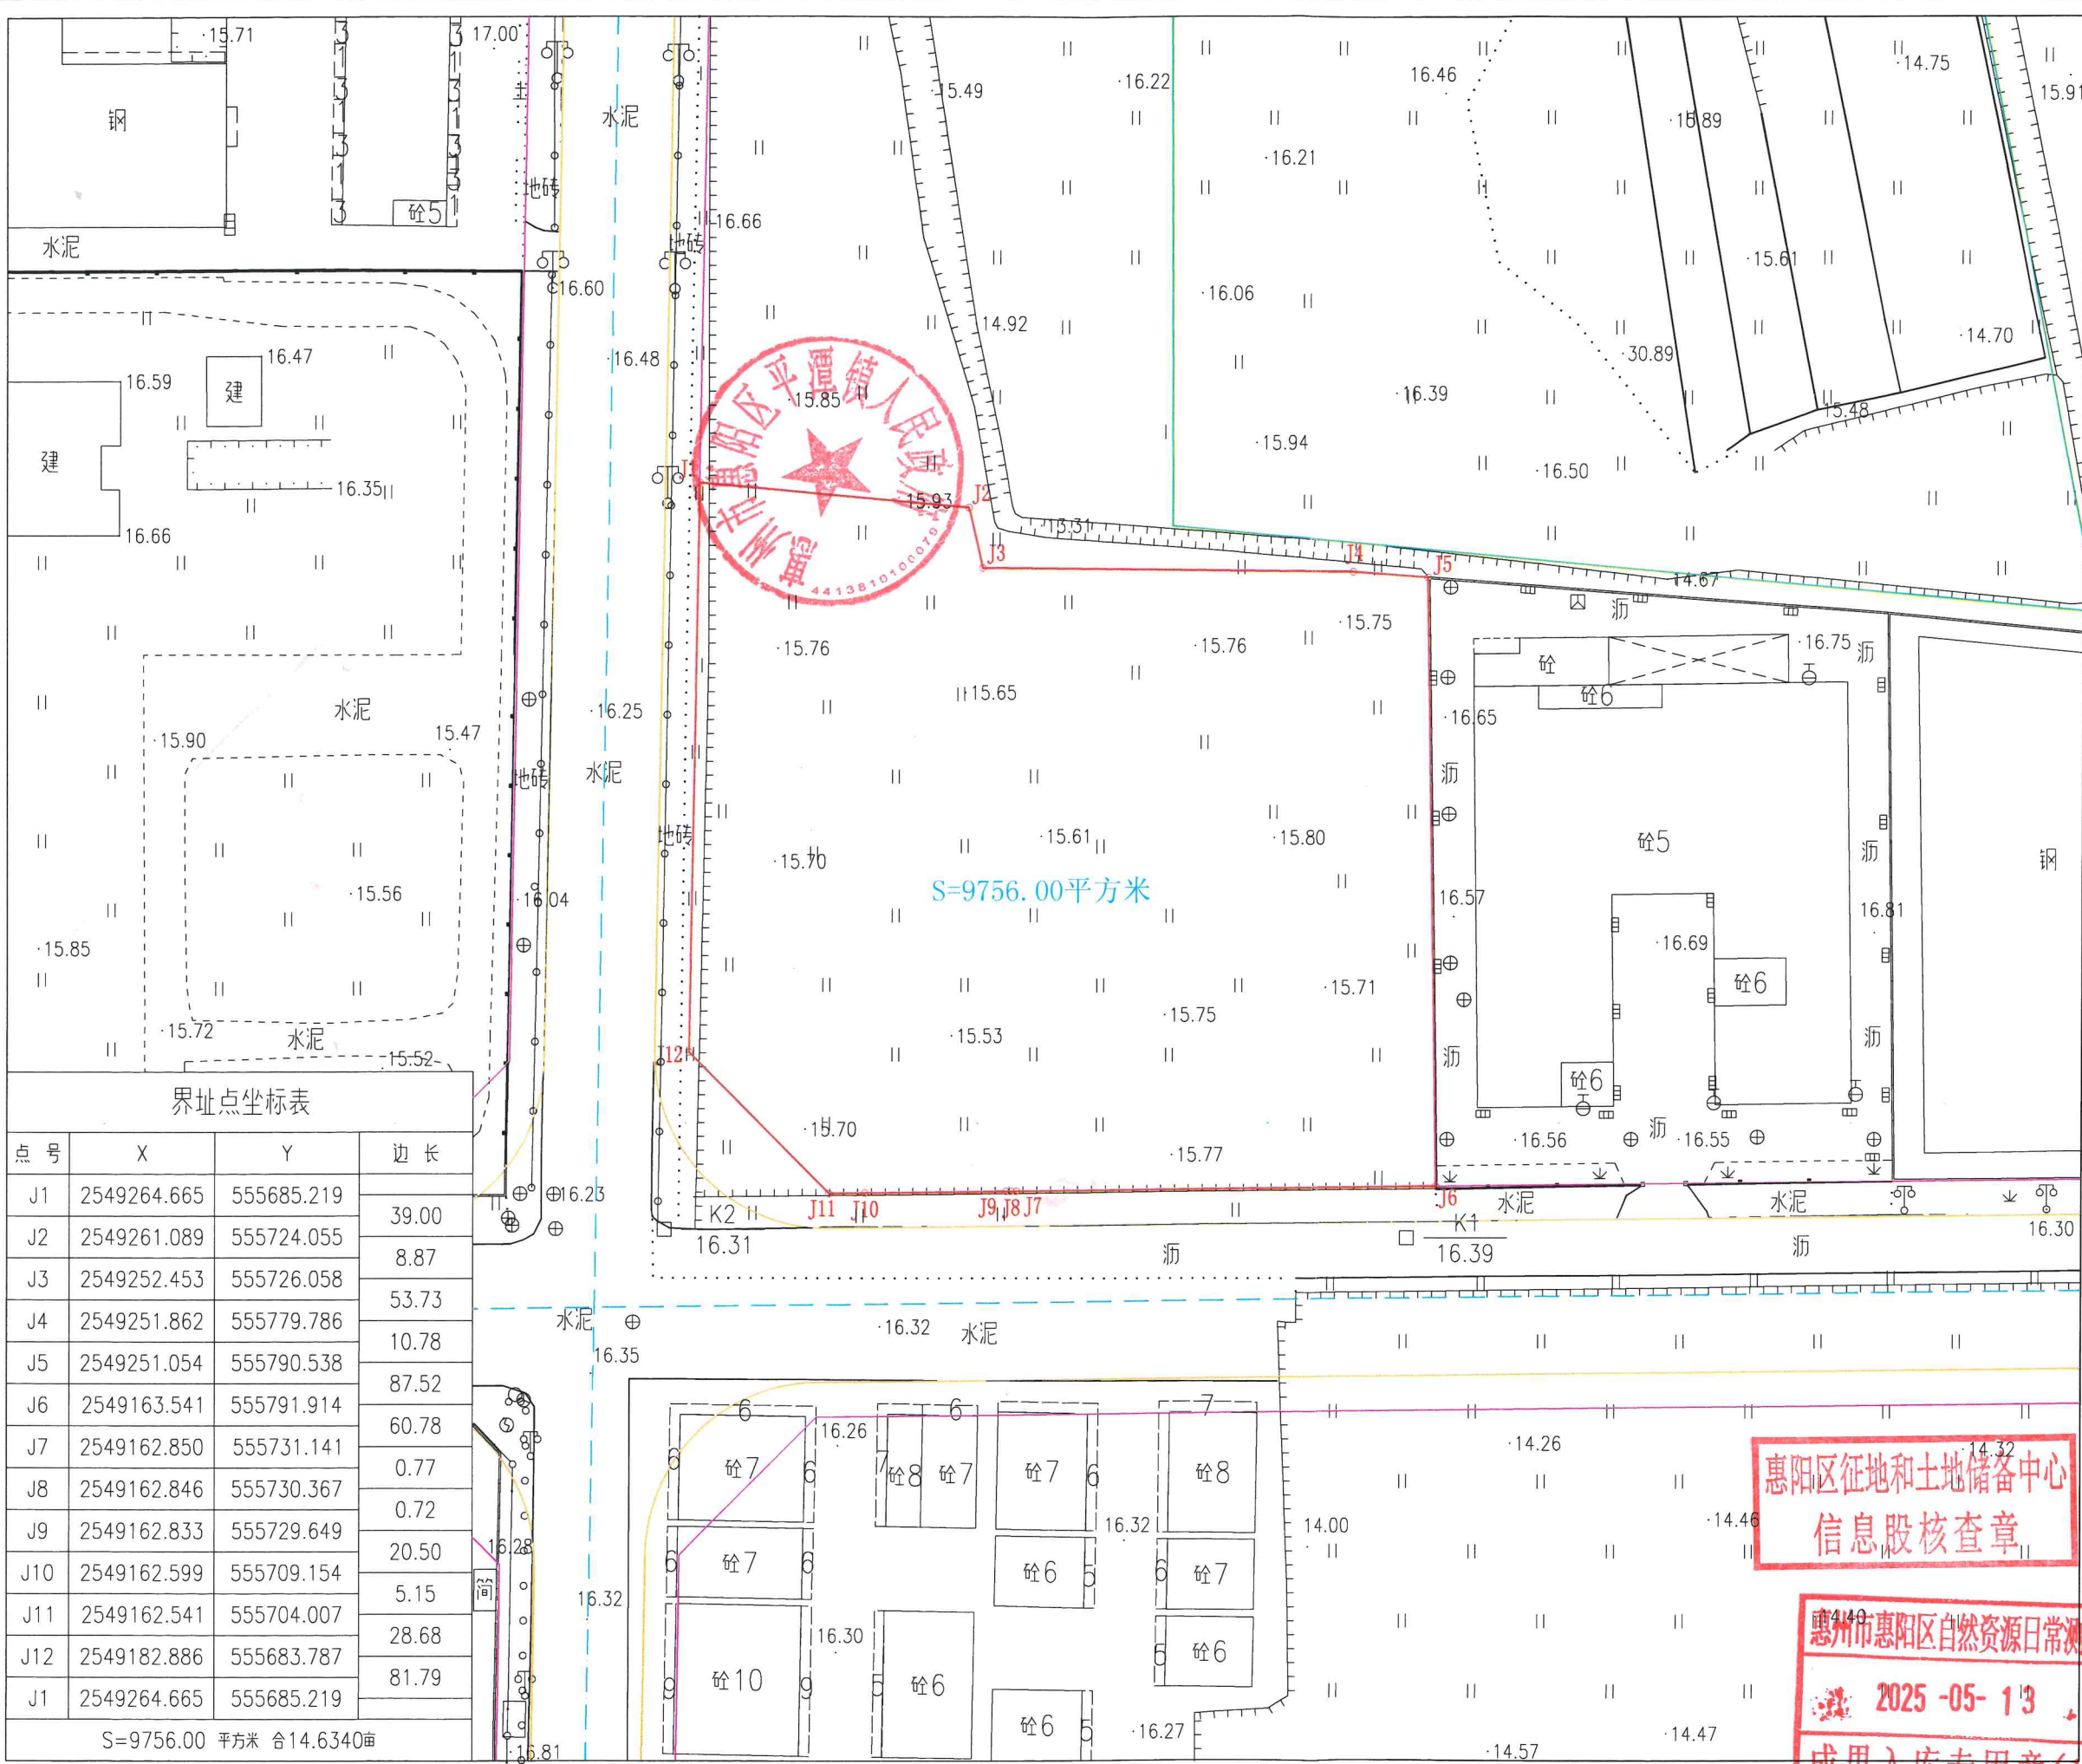

惠阳区征地和土地储备中心
信息股核查章

惠州市惠阳区自然资源局日常测绘
2025-05-13
成果入库专用章(1)