


# 2025（储备）29号用地红线图

X202511040002

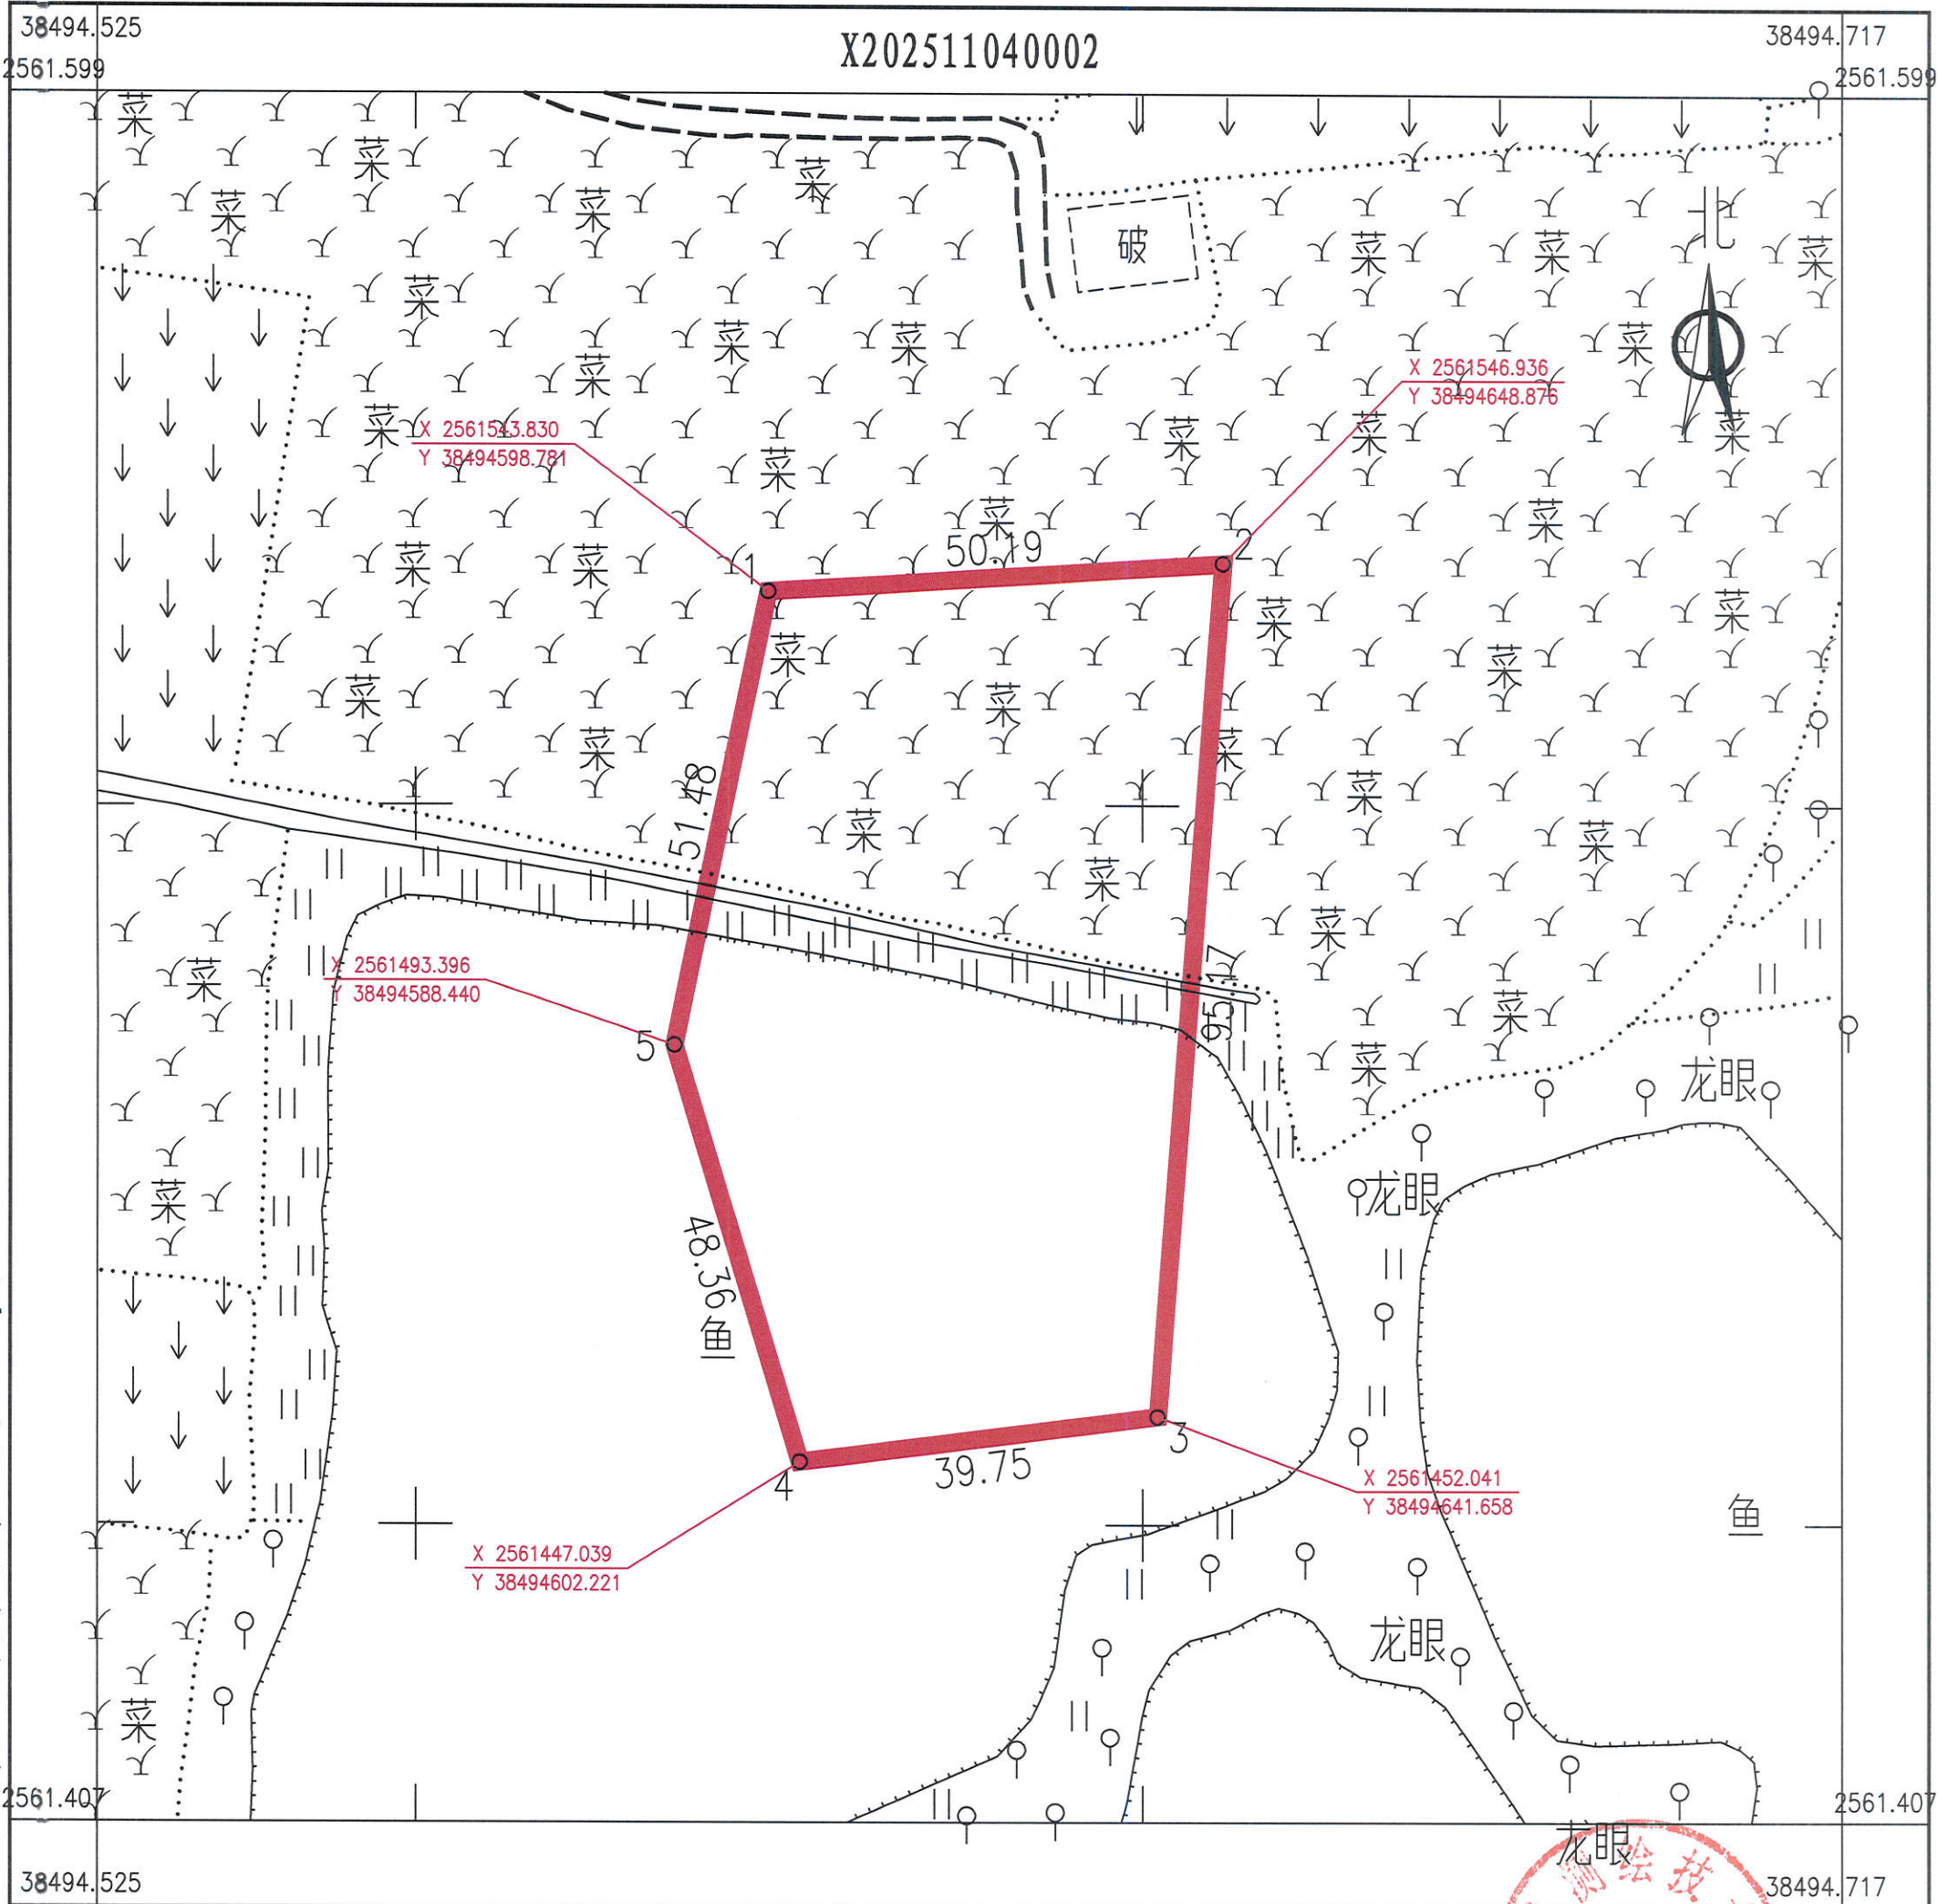

2025年11月数字化测图。面积：4870平方米。  
2000国家大地坐标系，1985国家高程基准。  
此图单独使用时，不作为权属依据。  
2017年版图式。

1:800

绘图员：杨书哲  
检查员：徐惠标、陈兴武



博罗县测绘技术中心