


# 博罗县2025 (储备) 14号用地红线图

# 界址点坐标表

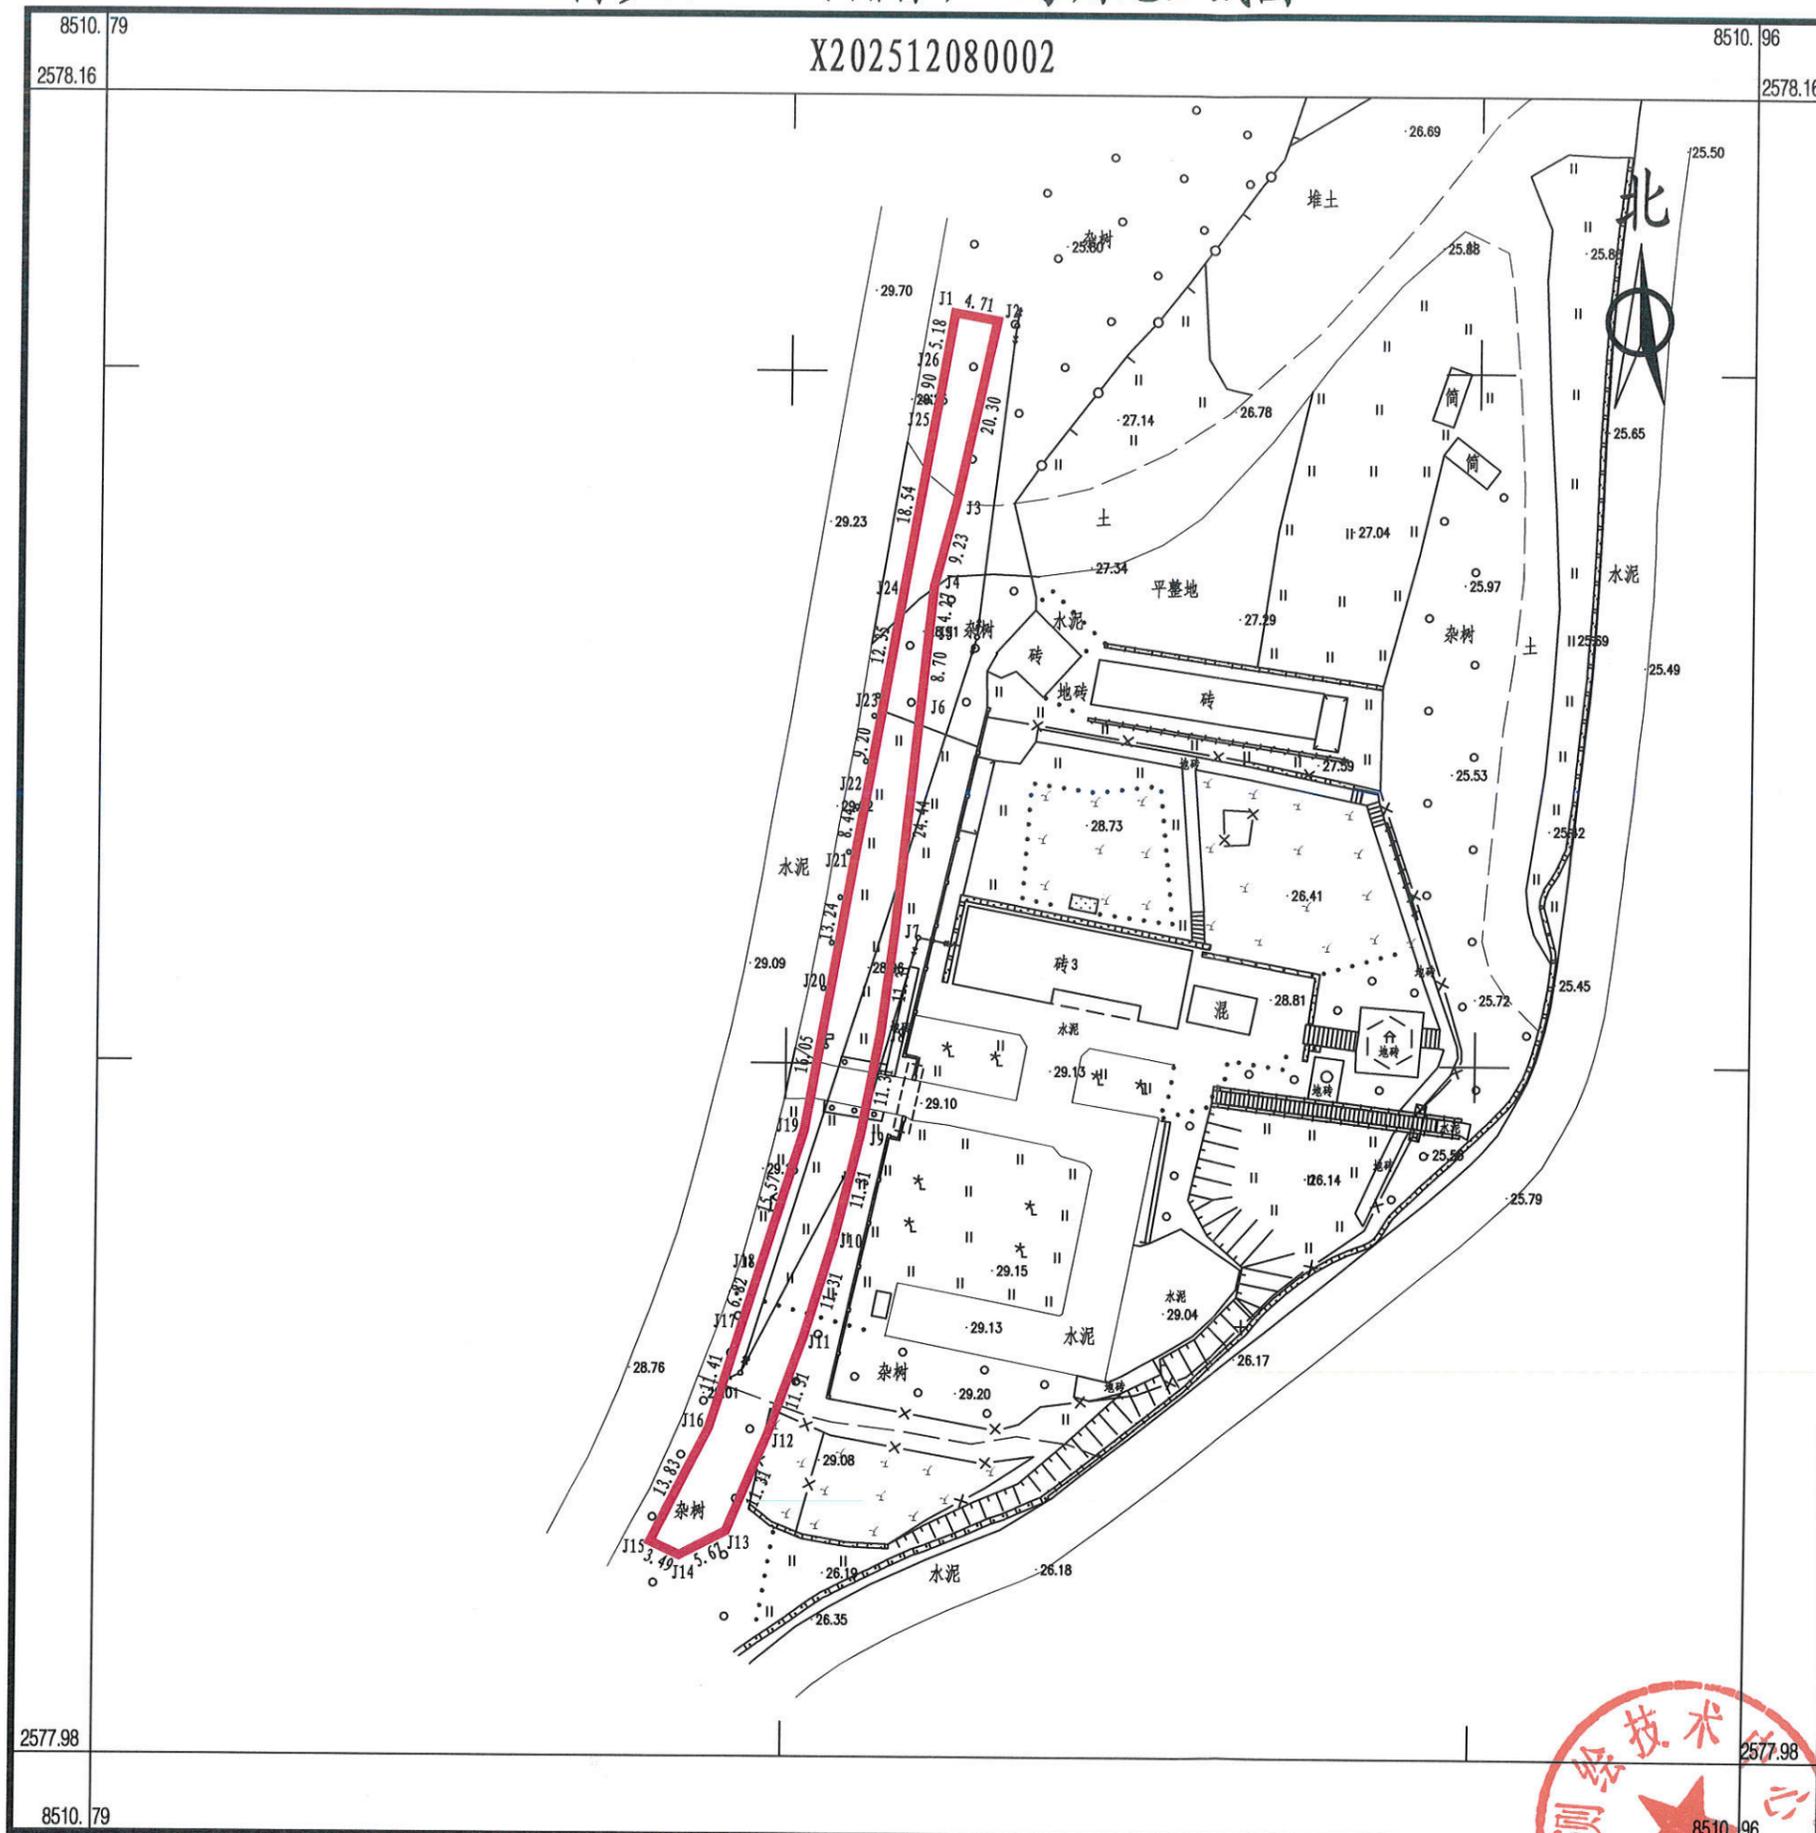

点号	X	Y	边长
J1	2578140.303	38510877.721	
J2	2578139.472	38510882.355	4.71
J3	2578119.634	38510878.043	20.30
J4	2578110.710	38510875.684	9.23
J5	2578106.465	38510875.234	4.27
J6	2578097.809	38510874.317	8.70
J7	2578073.502	38510871.741	24.44
J8	2578062.290	38510870.248	11.31
J9	2578051.174	38510868.154	11.31
J10	2578040.187	38510865.466	11.31
J11	2578029.361	38510862.192	11.31
J12	2578018.725	38510858.341	11.31
J13	2578008.312	38510853.925	11.31
J14	2578005.713	38510848.888	5.67
J15	2578007.175	38510845.720	3.49
J16	2578019.508	38510851.978	13.83
J17	2578030.396	38510855.392	11.41
J18	2578036.908	38510857.434	6.82
J19	2578051.763	38510862.092	15.57
J20	2578067.567	38510864.882	16.05
J21	2578080.605	38510867.183	13.24
J22	2578088.921	38510868.651	8.44
J23	2578097.985	38510870.251	9.20
J24	2578110.147	38510872.398	12.35
J25	2578128.404	38510875.621	18.54
J26	2578135.198	38510876.820	6.90
J1	2578140.303	38510877.721	5.18
S=735.0 平方米 合1.1025亩			

博罗县测绘技术中心

2025年12月数字化测图，面积:735平方米  
 2000国家大地坐标系，1985国家高程基准。  
 此图单独使用时，不作为权属依据。  
 2017年版图式。

1:800

绘图员：杨书哲(核测绘)  
 检查员：徐惠标、陈兴武

