


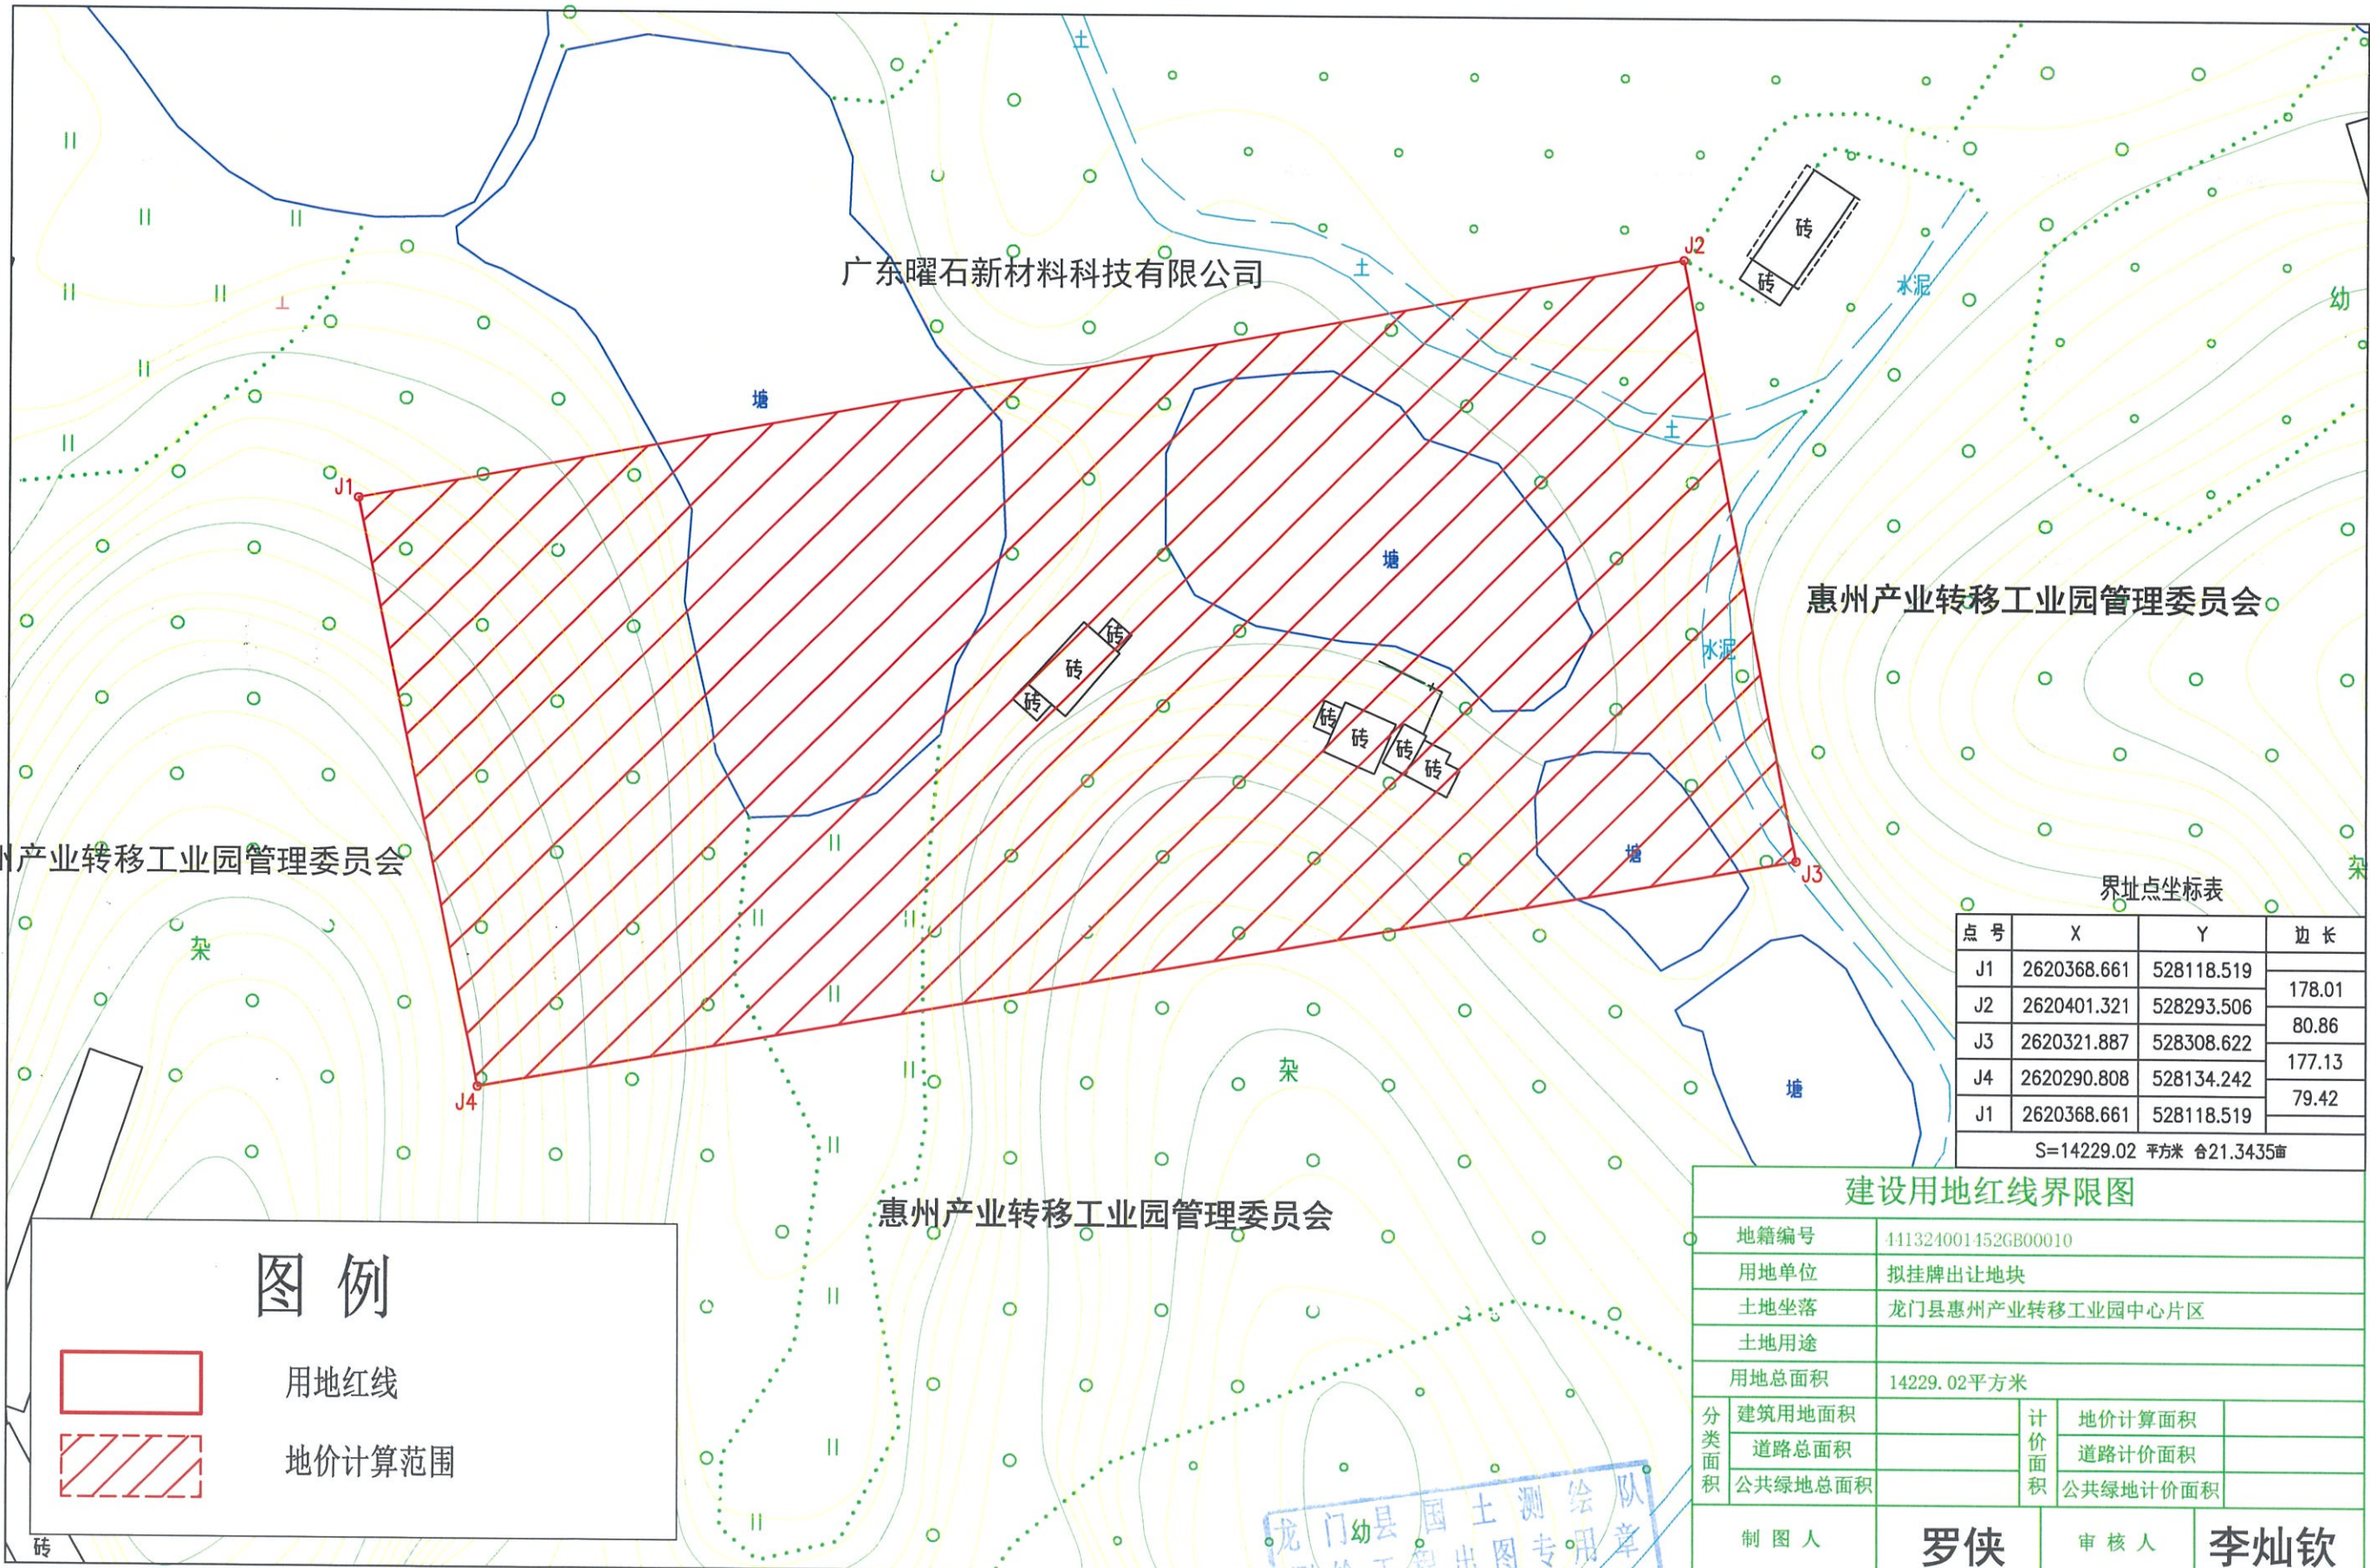

界址点坐标表			
点号	X	Y	边长
J1	2620368.661	528118.519	178.01
J2	2620401.321	528293.506	80.86
J3	2620321.887	528308.622	177.13
J4	2620290.808	528134.242	79.42
J1	2620368.661	528118.519	
S=14229.02 平方米 合21.3435亩			

建设用地红线界限图			
地籍编号	441324001452GB00010		
用地单位	拟挂牌出让地块		
土地坐落	龙门县惠州产业转移工业园中心片区		
土地用途			
用地总面积	14229.02平方米		
分类面积	建设用地面积		计价面积
	道路总面积		道路计价面积
	公共绿地总面积		公共绿地计价面积
制图人	罗侠	审核人	李灿钦

龙门县国土测绘队
测绘工程出图专用章
测绘资质等级：乙级
证书编号：乙测资字44508031