


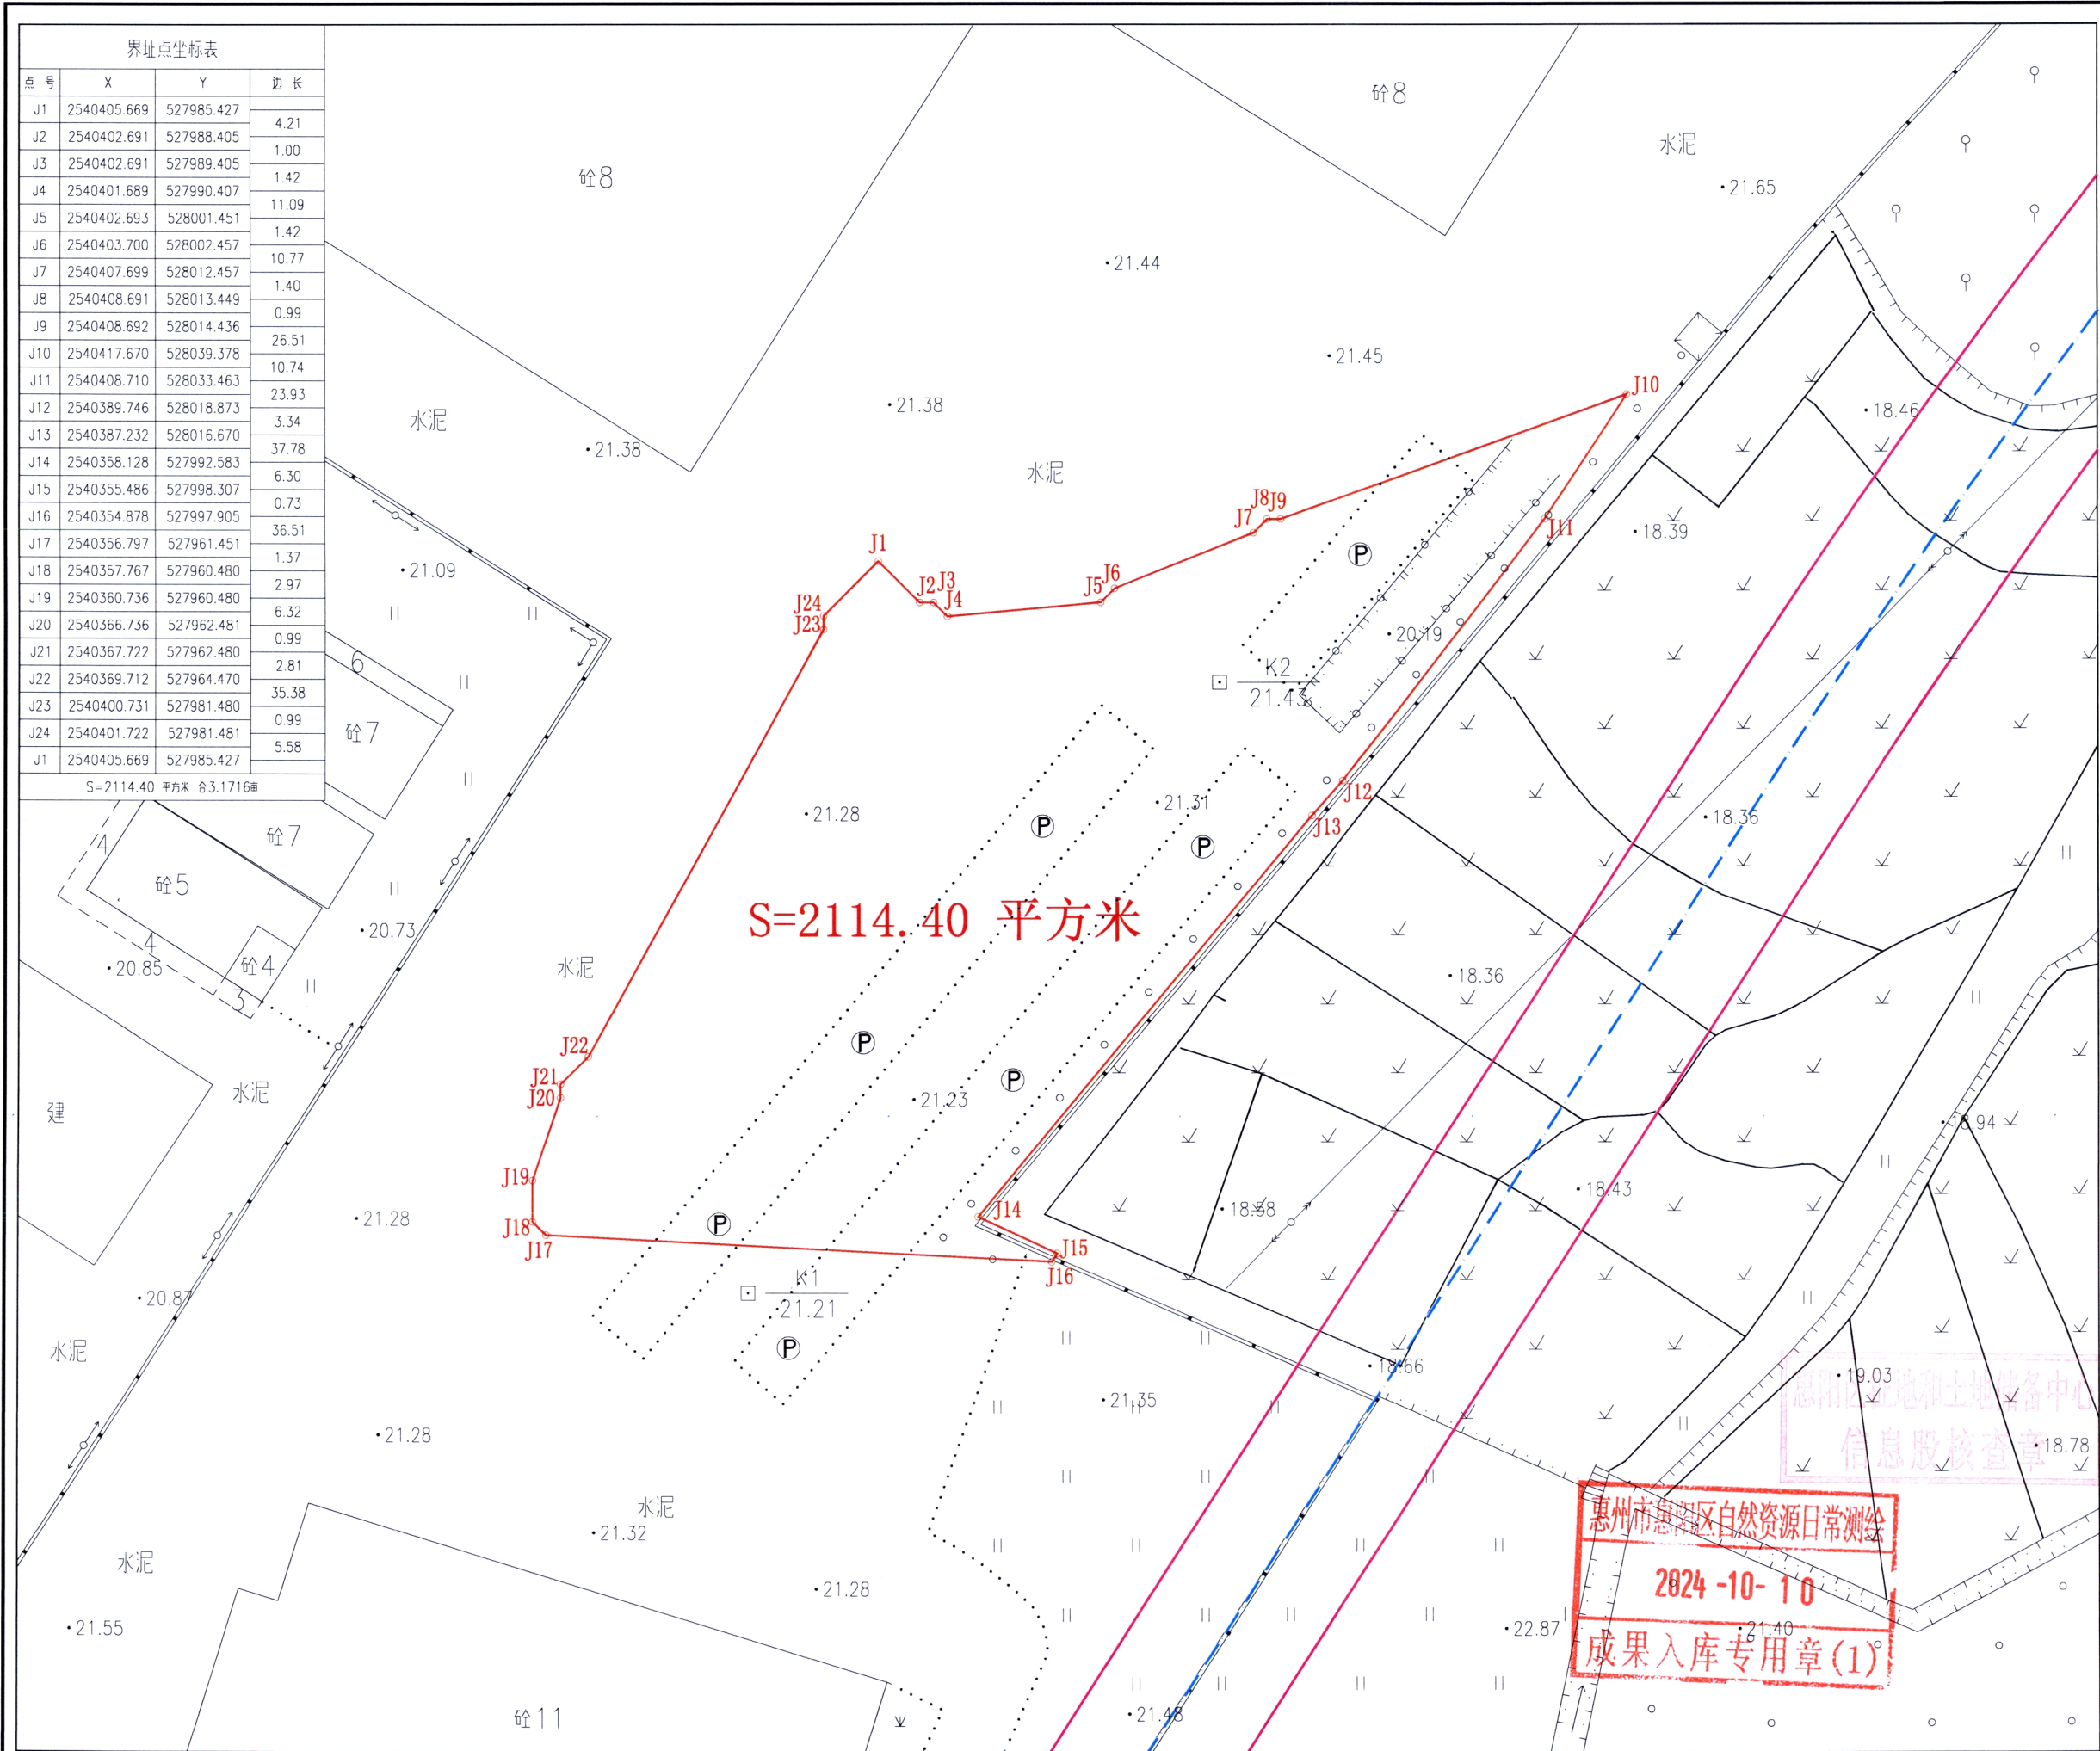

广东经纬土地勘测规划科技有限公司
自然资源日常管理测绘技术服务项目

土地勘测定界图

受理编号	FDJ20241008006
委托出图方	惠州市惠阳区自然资源局
土地坐落	惠州市惠阳区镇隆镇
宗地面积	2114.40平方米
测绘编号	JW-Z24100821
宗地编码	441303104206GB00054

勘测定界单位签注

宗地界线和现状建设情况说明：

1、地块界线依据惠州市惠阳区镇隆镇人民政府盖章图纸绘出。
2、现状为水泥地。

宗地界线调整审核

坐标系	2000国家大地坐标系	高程系	1985国家高程基准
比例尺	1:500	测量员	何国正
检查员	冯孝明	项目负责人	曾国柱

备注 本图只表明宗地位置、范围、面积。

制图日期 2024年10月8日

质量监管单位签注

广东省自然资源测绘院
惠州市自然资源局规划勘测院
信息股核章

审查人 冯孝明 审查日期 2024.10.9

图例：
宗地界线
城市绿线
道路中心线
道路侧石线
道路红线