

宗地图

地籍图号:

单位: 米、平方米


宗地代码

441323102212GB10076

单位名称

惠东县人民政府

北

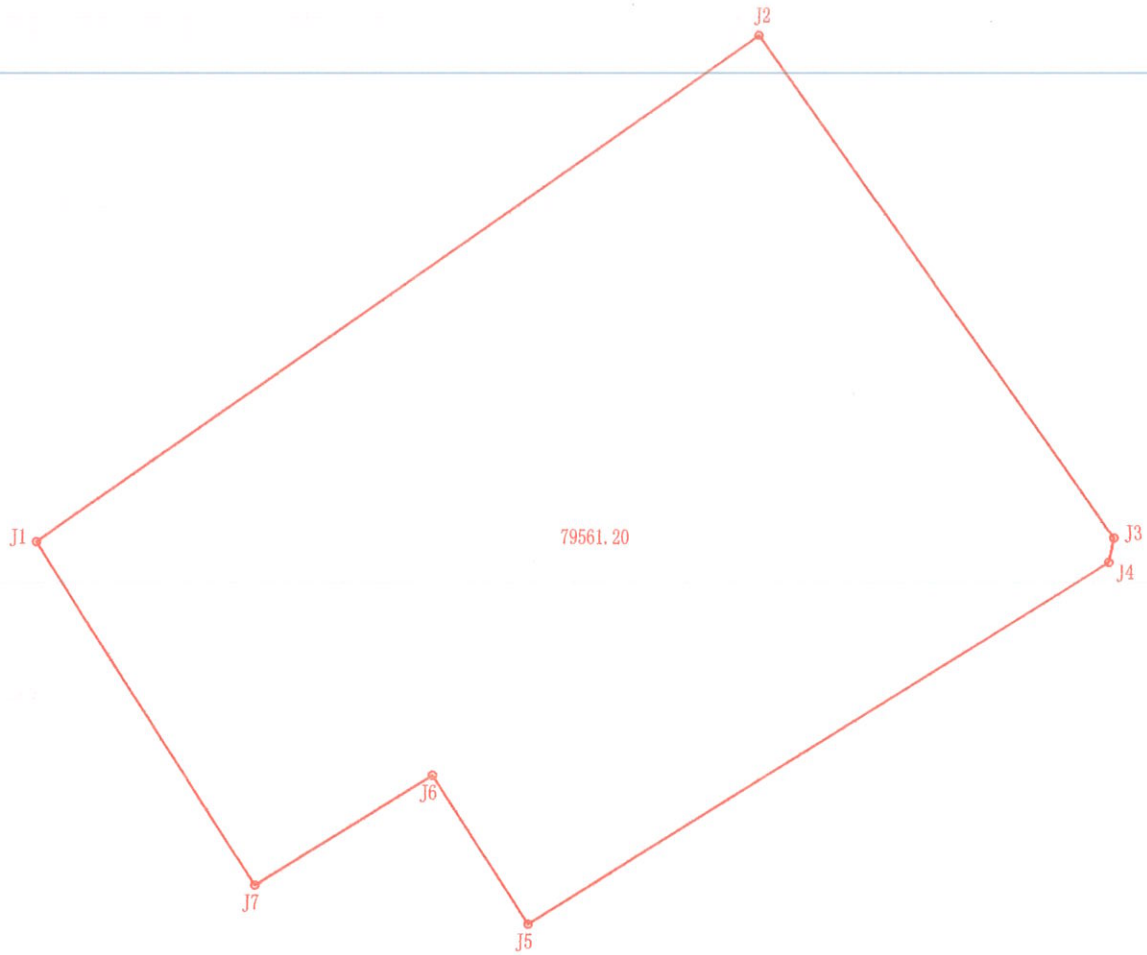

界址点坐标表

点号	X	Y	边长
J1	2532933.745	562513.463	348.89
J2	2533135.703	562797.954	243.75
J3	2532936.944	562939.051	9.90
J4	2532927.233	562937.128	269.76
J5	2532783.371	562708.936	70.00
J6	2532842.139	562670.897	82.30
J7	2532798.249	562601.279	161.47
J1	2532933.745	562513.463	

S=79561.20 平方米 合119.3418亩

2000国家大地坐标系 (Lo=114°)

宗地面积: 79561.20m²

比例: 1:3000

绘图日期: 2025年1月

