


界址点坐标表			
点号	X	Y	边长
J1	2542468.459	552015.464	25.06
J2	2542469.294	552040.511	36.50
J3	2542471.619	552076.935	33.35
J4	2542473.469	552110.230	60.38
J5	2542413.091	552110.231	14.24
J6	2542403.019	552100.159	6.55
J7	2542403.019	552093.606	10.89
J8	2542412.900	552098.190	18.53
J9	2542412.859	552079.660	64.20
J10	2542412.718	552015.465	55.74
J1	2542468.459	552015.464	
S=5583.00平方米			

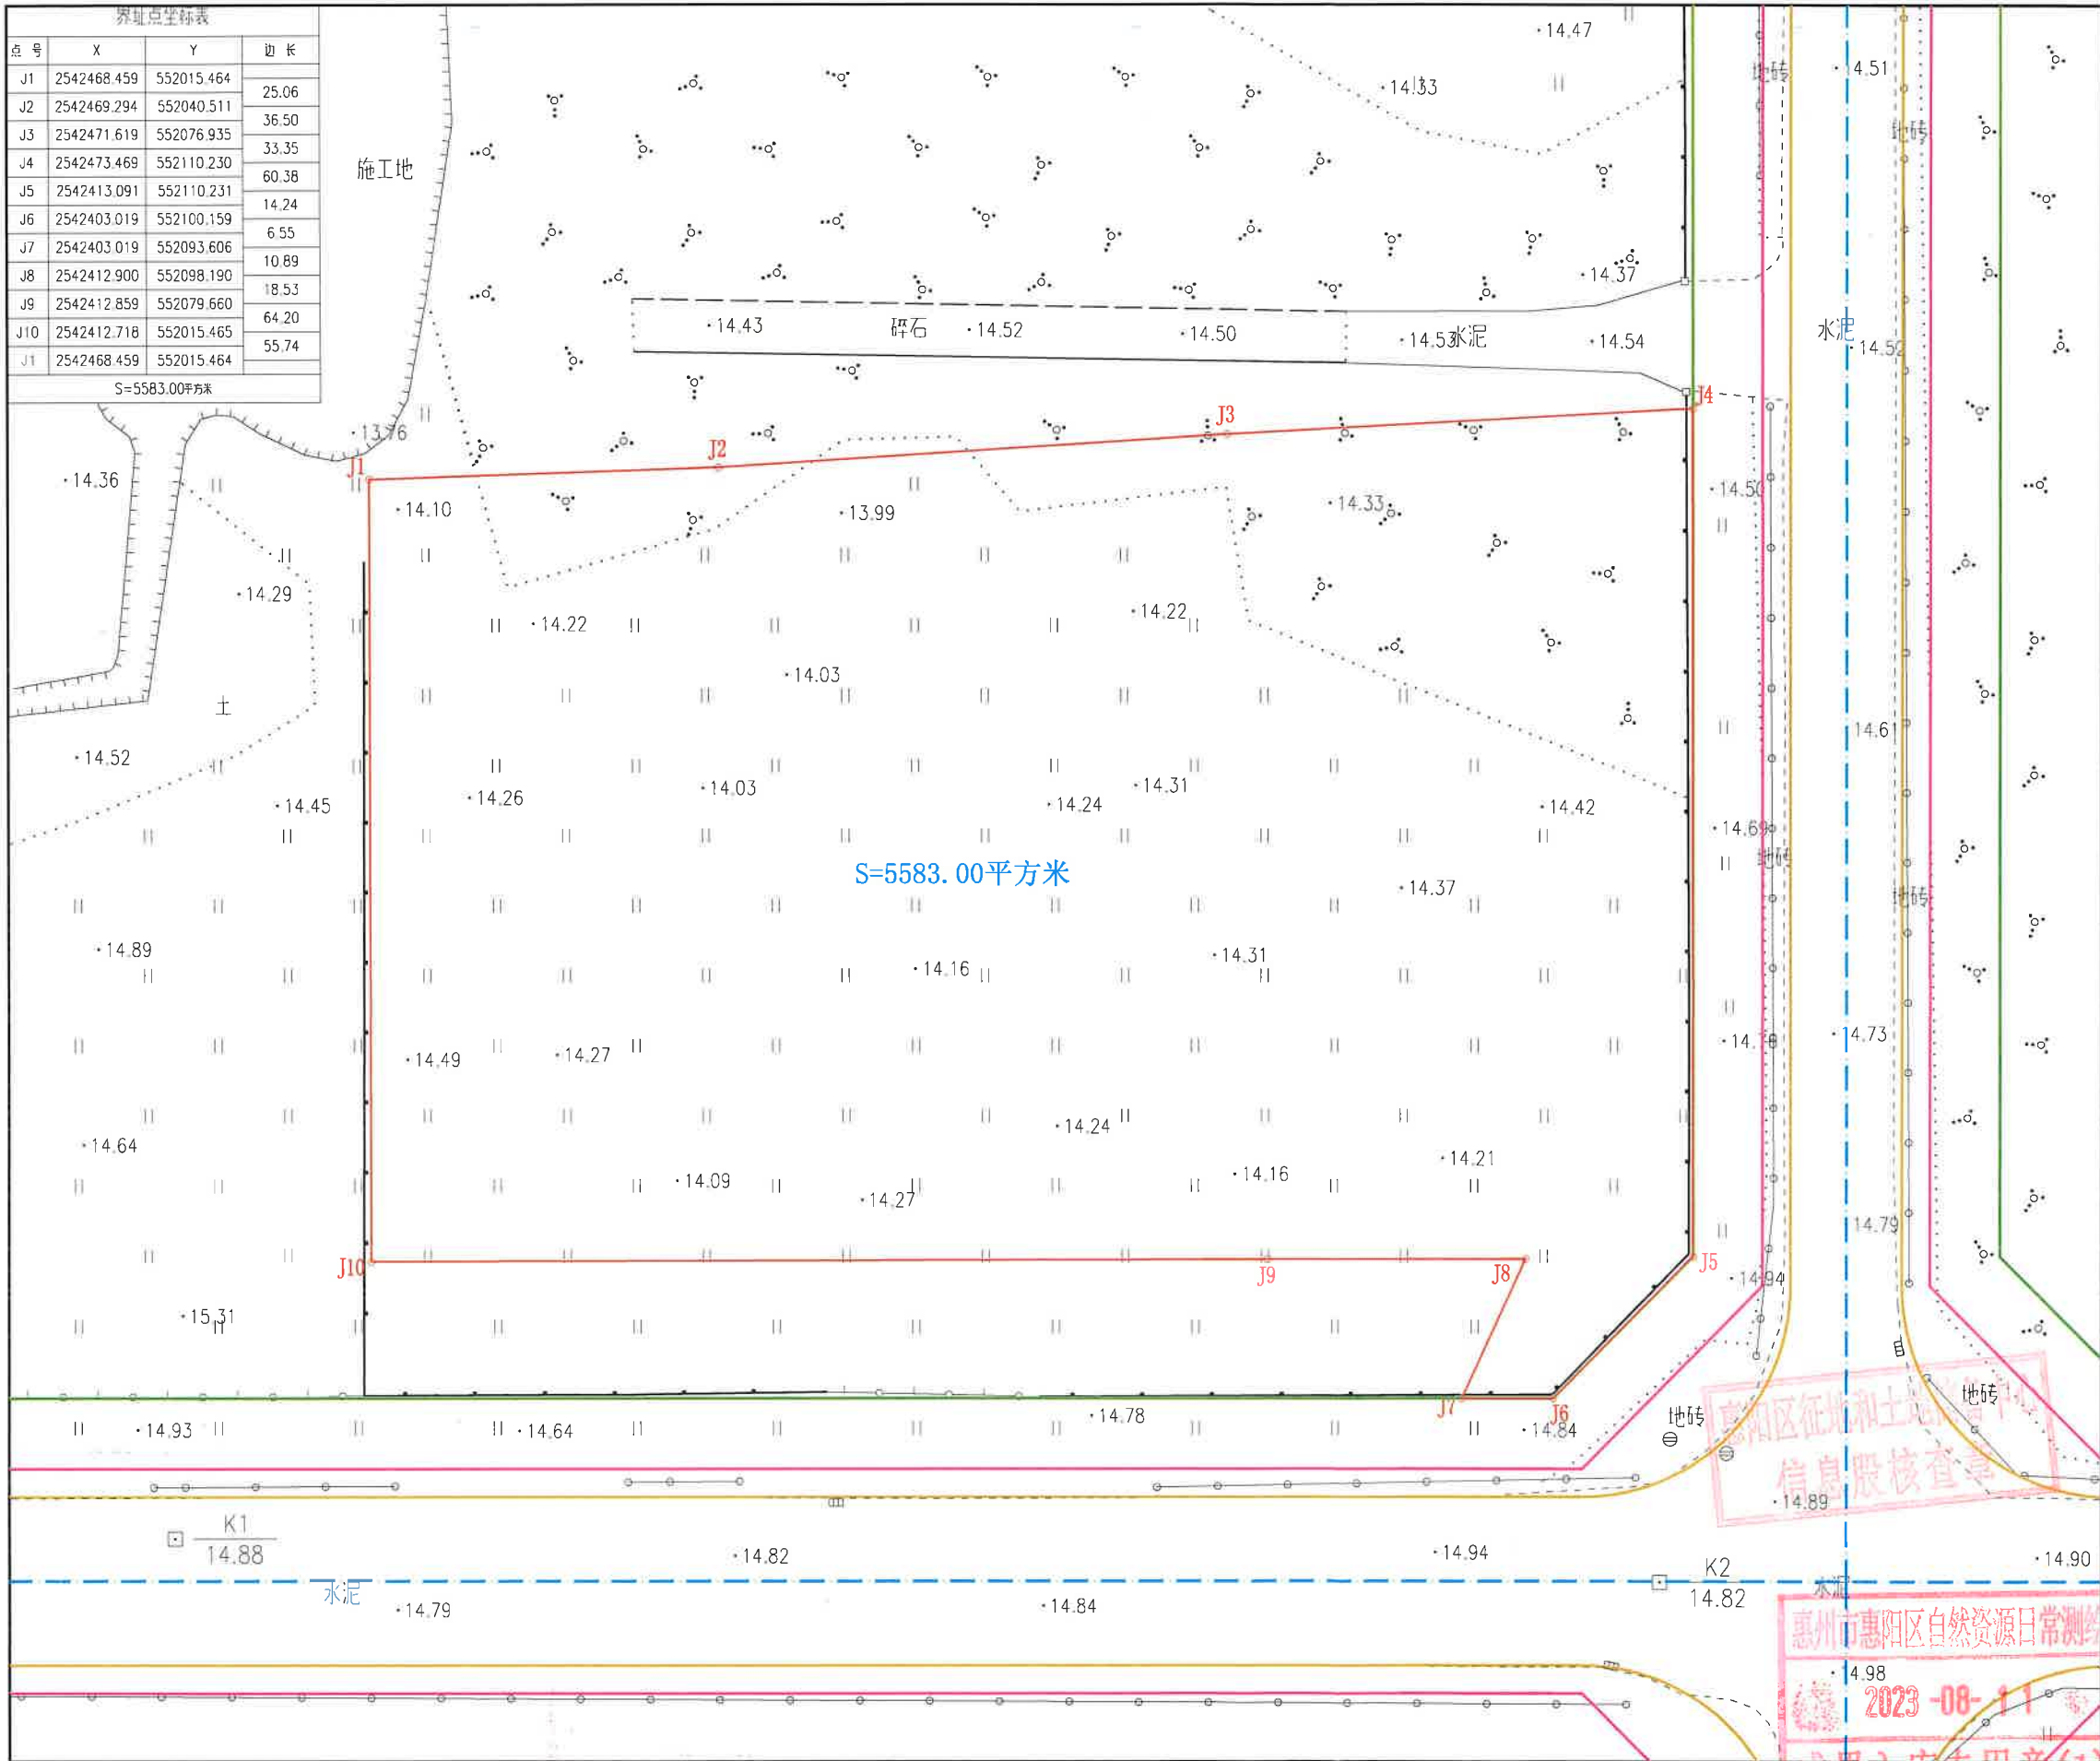

广东经纬土地勘测规划科技有限公司
自然资源日常管理测绘技术服务项目

土地勘测定界图

受理编号	FDJ20230731007
委托出图方	惠州市惠阳区自然资源局
土地坐落	惠州市惠阳区永湖镇
宗地面积	5583.00平方米
测绘编号	JW-Y23080121
宗地编码	441303108212GB00067

勘测定界单位签注

宗地界线和现状建设情况说明:
1、红线根据惠州市惠阳区永湖镇人民政府盖章图纸绘出。
2、现状为草地和灌木林地。

宗地界线调整审核			
坐标系	2000国家大地坐标系	高程系	1985国家高程基准
比例尺	1:500	测量员	符子静
检查员	曾国柱	项目负责人	李持梅
备注	本图只表明宗地位置、范围、面积。		
制图日期	2023年8月10日		

质量监管单位签注

广东省自然资源测绘院 惠州市自然资源局规划勘测院	
审查人	审查日期
何小文	2023.8.11

图例:	
	宗地界线
	城市绿线
	道路中心线
	道路侧石线
	道路红线