


界址点坐标表

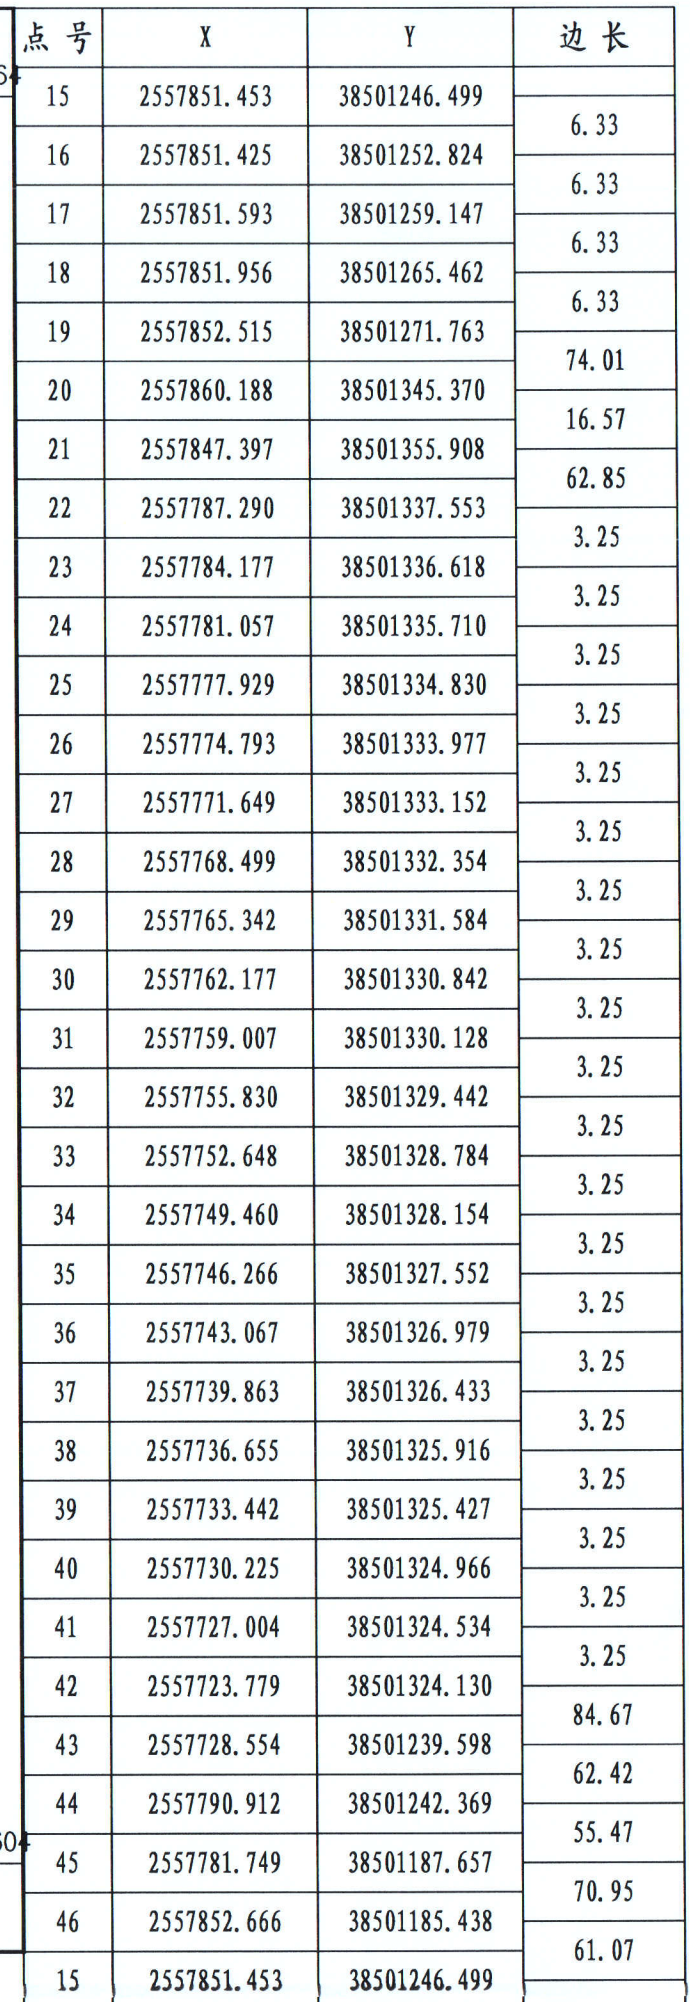

绘图员：杨书哲（广核测绘）
检查员：徐惠标、陈兴武

S=16257 平方米 合24.3853亩