


博自然资（用地）挂字[2023]71号用地红线图

界址点坐标表

点号	X	Y	边长
1	2562267.679	38495107.985	A43.15
2	2562280.541	38495148.802	A59.28
3	2562302.034	38495203.795	206.46
4	2562337.560	38495407.180	1.63
5	2562336.018	38495406.653	11.56
6	2562325.114	38495402.803	11.56
7	2562314.280	38495398.764	11.56
8	2562303.518	38495394.537	11.56
9	2562292.831	38495390.122	11.56
10	2562282.223	38495385.522	11.56
11	2562271.697	38495380.738	11.56
12	2562261.256	38495375.769	11.56
13	2562250.903	38495370.620	9.43
14	2562242.538	38495366.276	271.55
15	2562197.442	38495098.496	70.87
1	2562267.679	38495107.985	

S=23843 平方米 合35.76亩

博罗县测绘技术中心

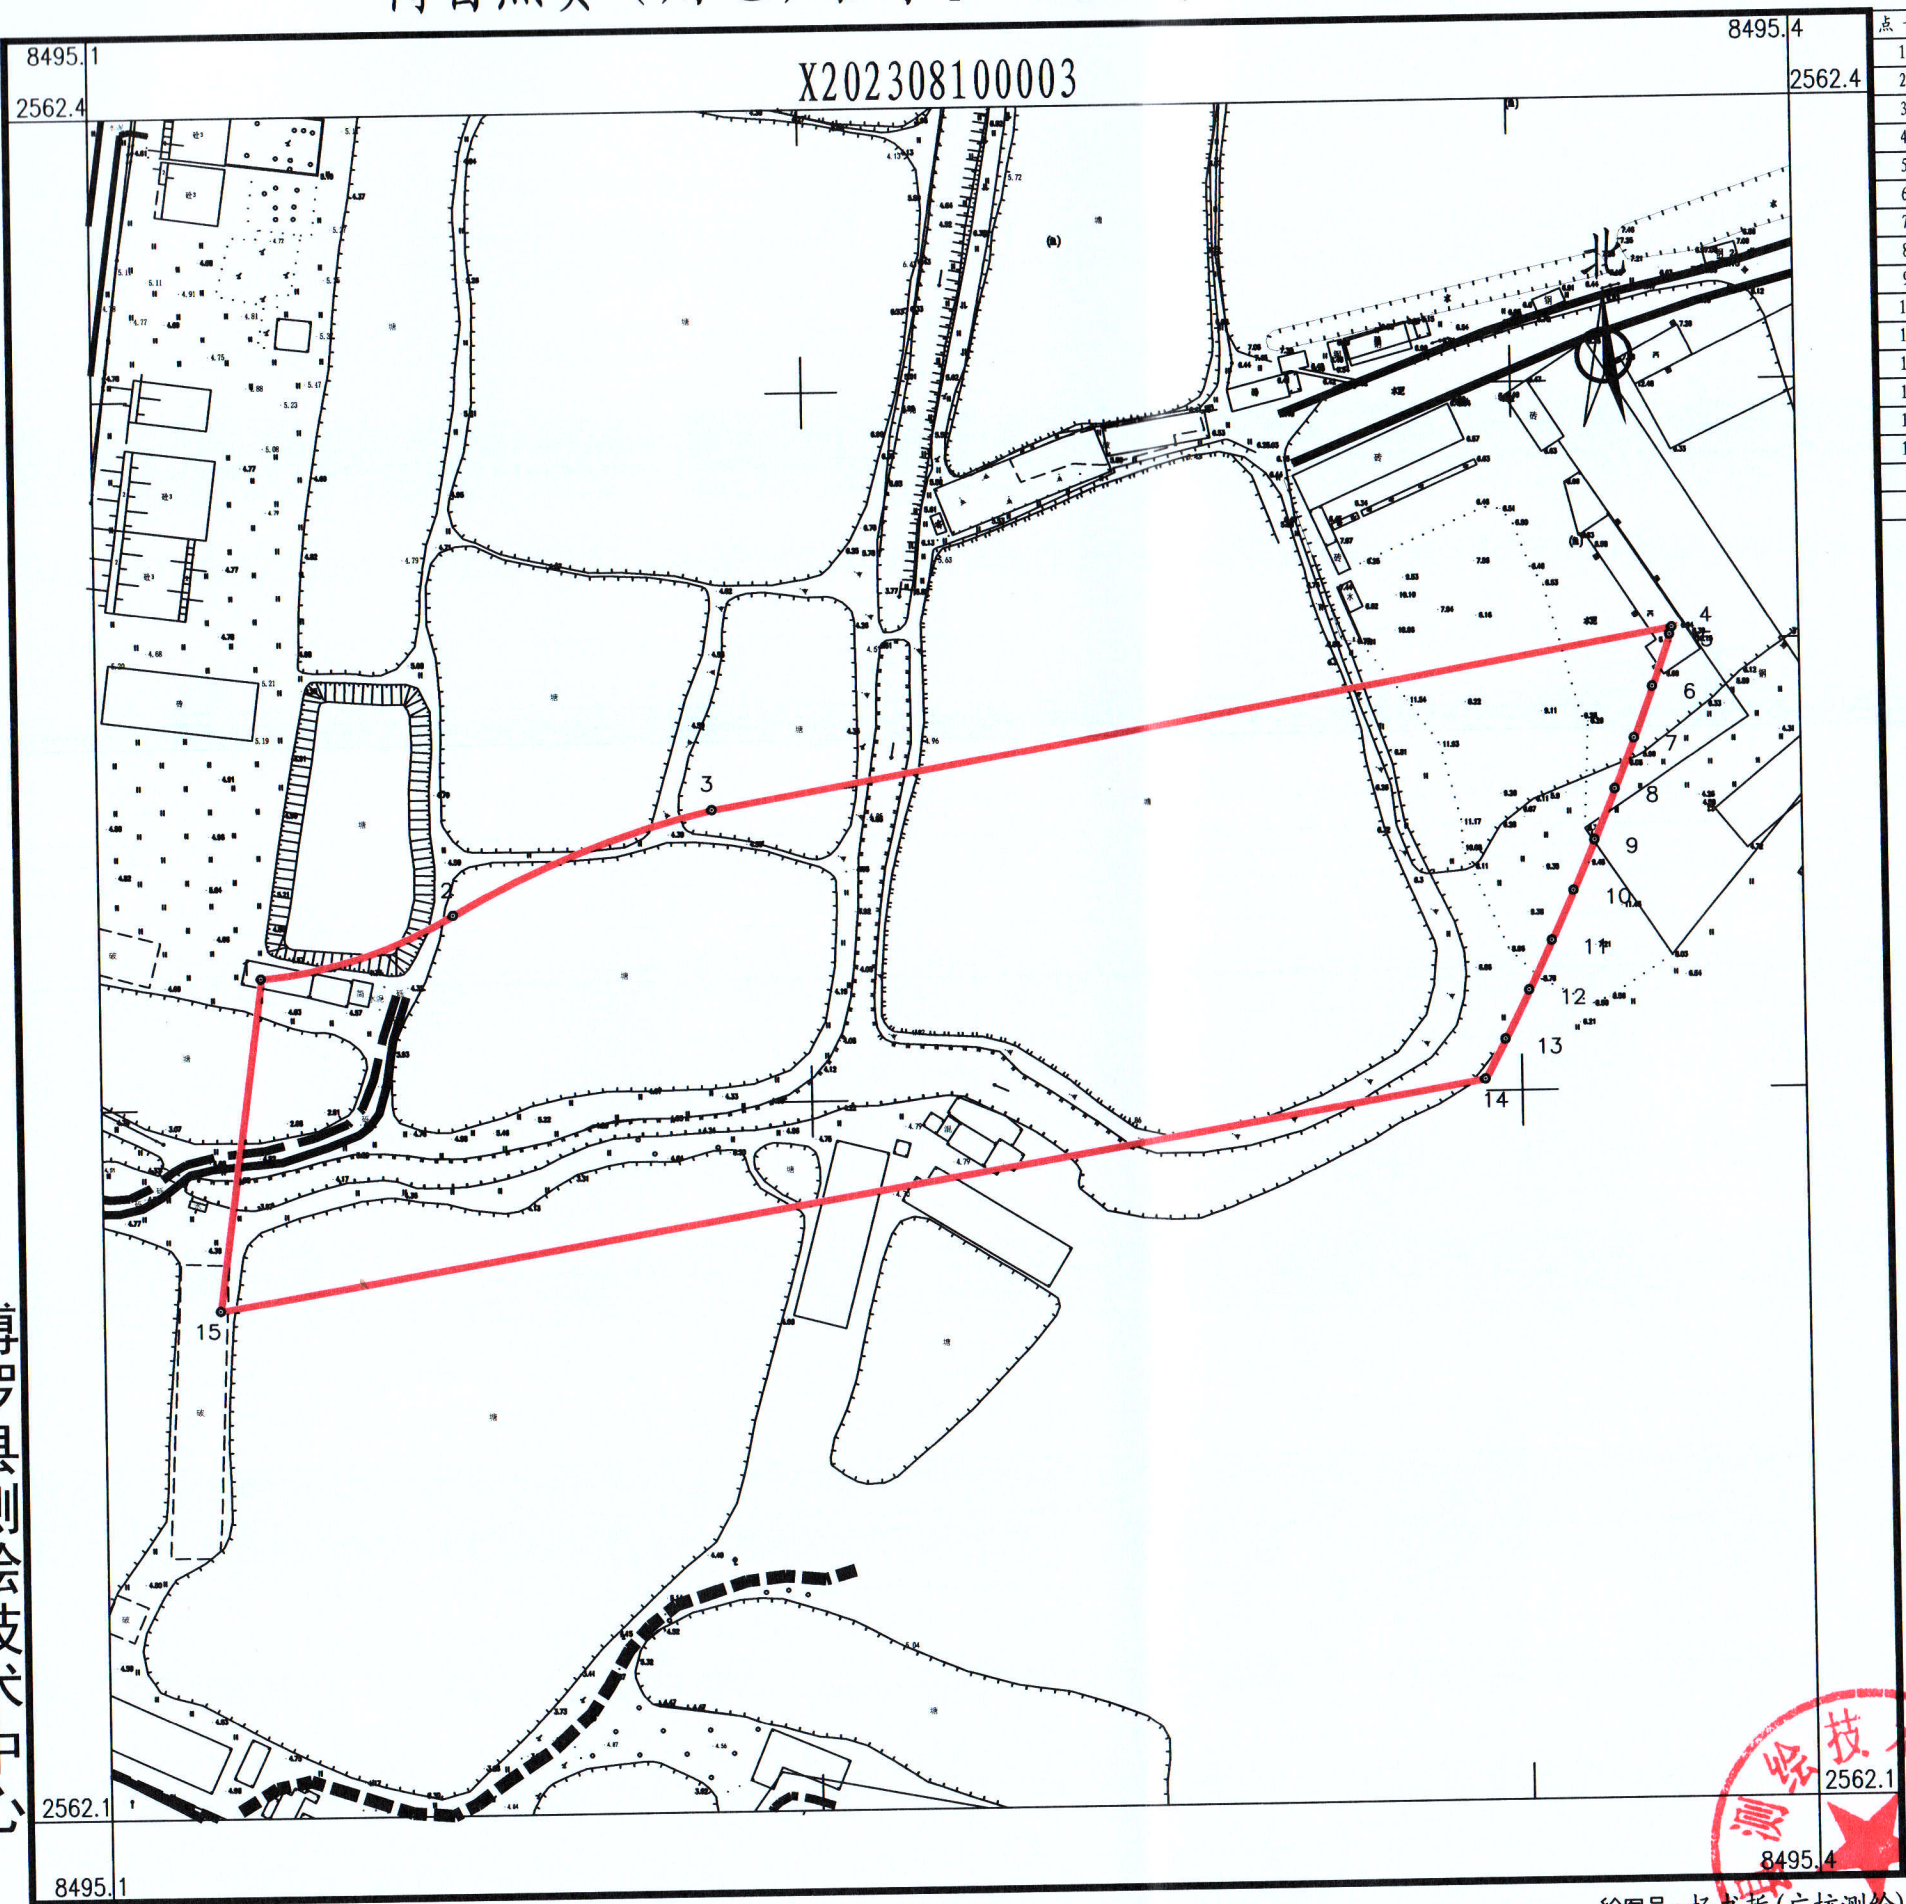

2023年8月数字化测图。面积：23843平方米。
2000国家大地坐标系，1985国家高程基准。
此图单独使用时，不作为权属依据。
2017年版图式。

绘图员：杨书哲（广核测绘）
检查员：徐惠标、陈兴武