


博自然资(用地)挂字(2024)50号用地红线图

X202409040004

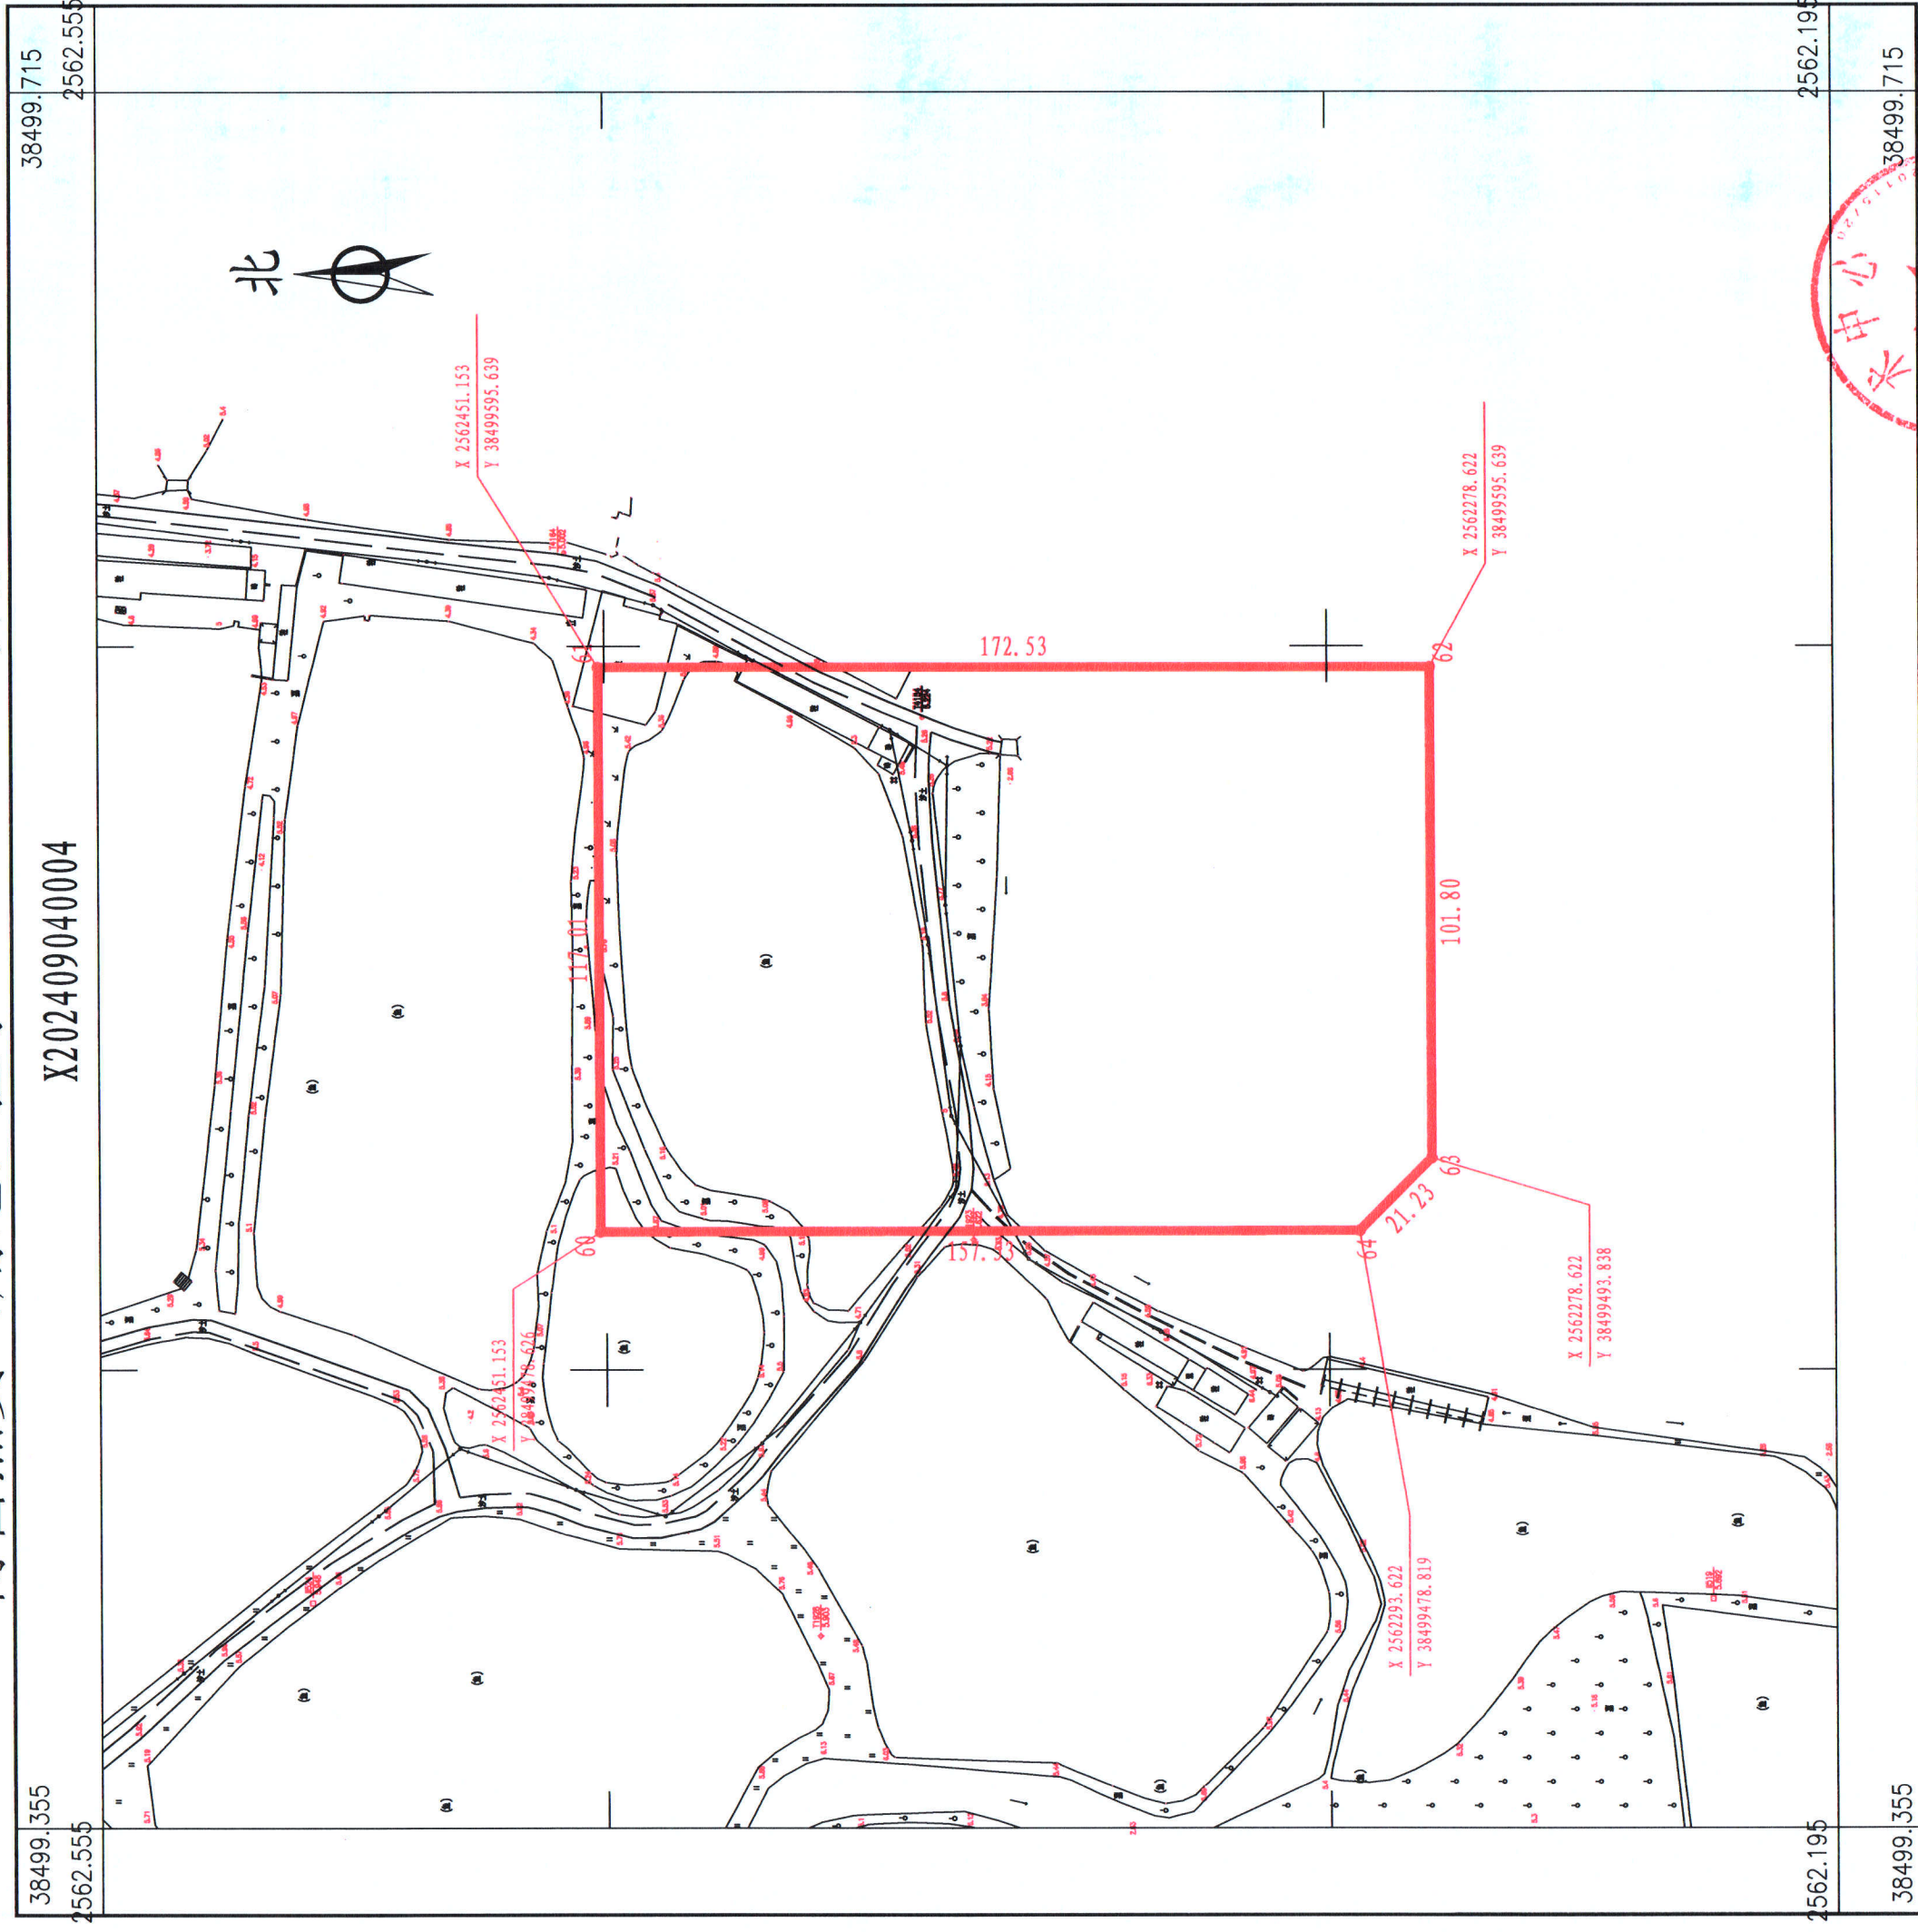

2024年9月数字化测图。面积：20058平方米。
2000国家大地坐标系，1985国家高程基准。
此图单独使用时，不作为权属依据。
1996年版图式。

1:1500

绘图员：杨书哲（广核测绘）
检查员：徐惠标、陈兴武

博罗县测绘技术中心