

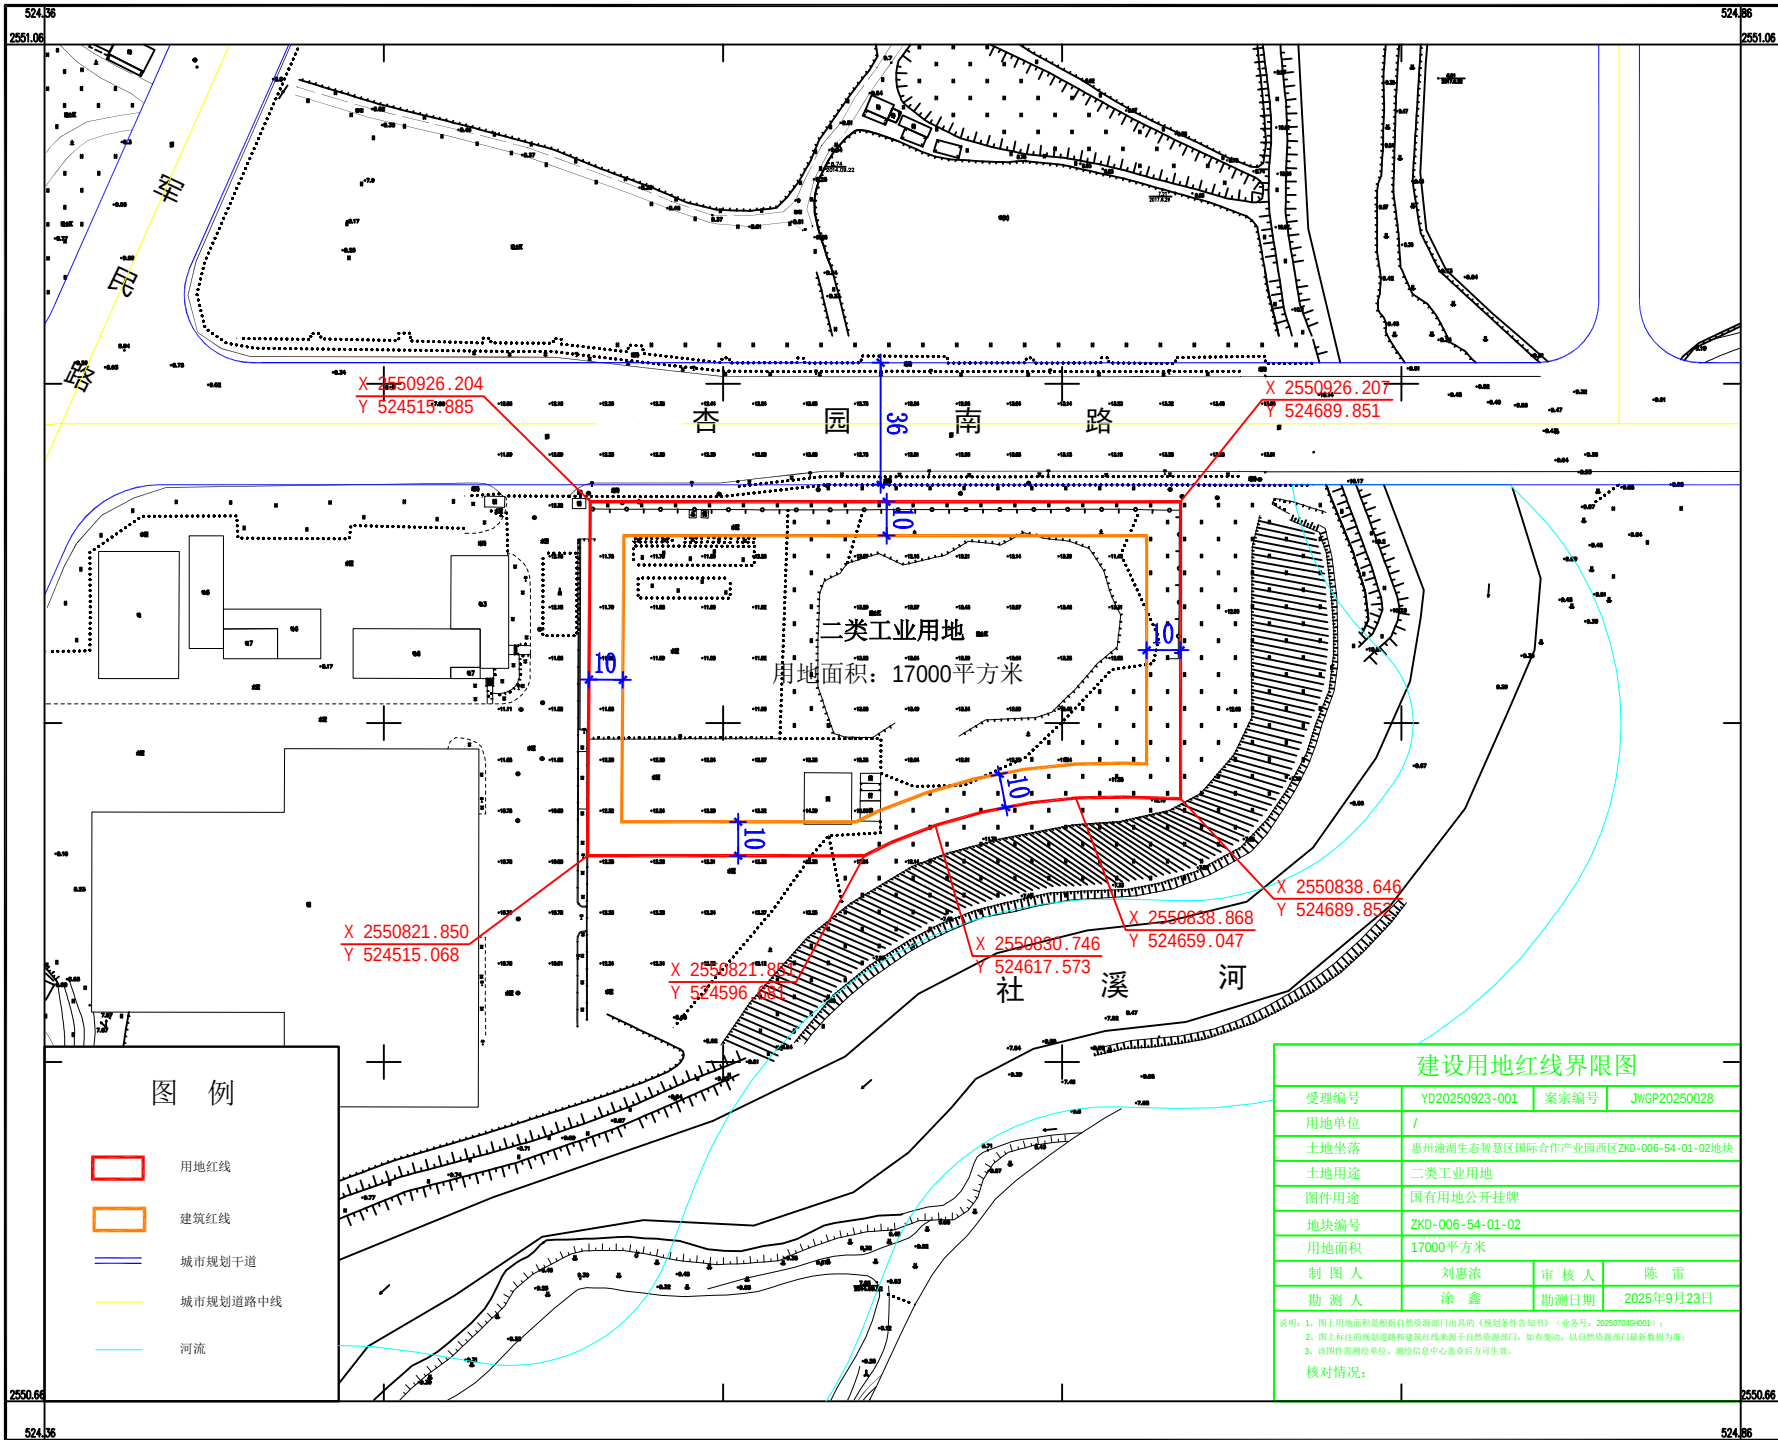


图 例	
	用地红线
	建筑红线
	城市规划干道
	城市规划道路中线
	河流

建设用地红线界限图			
受理编号	YD20250923-001	案宗编号	JWGP20250028
用地单位	/		
土地坐落	惠州潼湖生态智慧区国际合作产业园西区ZKD-006-54-01-02地块		
土地用途	二类工业用地		
图件用途	国有用地公开挂牌		
地块编号	ZKD-006-54-01-02		
用地面积	17000平方米		
制 图 人	刘惠浓	审 核 人	陈 雷
勘 测 人	涂 鑫	勘测日期	2025年9月23日
说明：1、图上用地面积是根据自然资源部门出具的《规划条件告知书》（业务号：202507049001）； 2、图上标注的规划道路和建筑红线来源于自然资源部门，如有变动，以自然资源部门最新数据为准； 3、该图件需测绘单位、测绘信息中心盖章后方可生效。			
核对情况：			