


博自然资(用地)挂字【2023】31号用地红线图

界址点坐标表

点号	X	Y	边长
1	2556704.614	38501333.263	211.35
2	2556735.806	38501542.297	25.56
3	2556710.451	38501539.060	3.16
4	2556707.320	38501538.660	3.00
5	2556704.340	38501538.280	0.00
6	2556704.336	38501538.280	1.65
7	2556702.700	38501538.077	67.10
8	2556636.139	38501529.576	0.05
9	2556636.090	38501529.570	42.35
10	2556594.081	38501524.200	23.62
11	2556570.652	38501521.209	26.79
12	2556550.413	38501503.662	72.19
13	2556540.970	38501432.089	30.63
14	2556536.960	38501401.720	26.91
15	2556533.451	38501375.043	21.44
16	2556546.299	38501357.882	160.22
1	2556704.614	38501333.263	

S=32572.7 平方米 合48.86亩

博罗县测绘技术中心

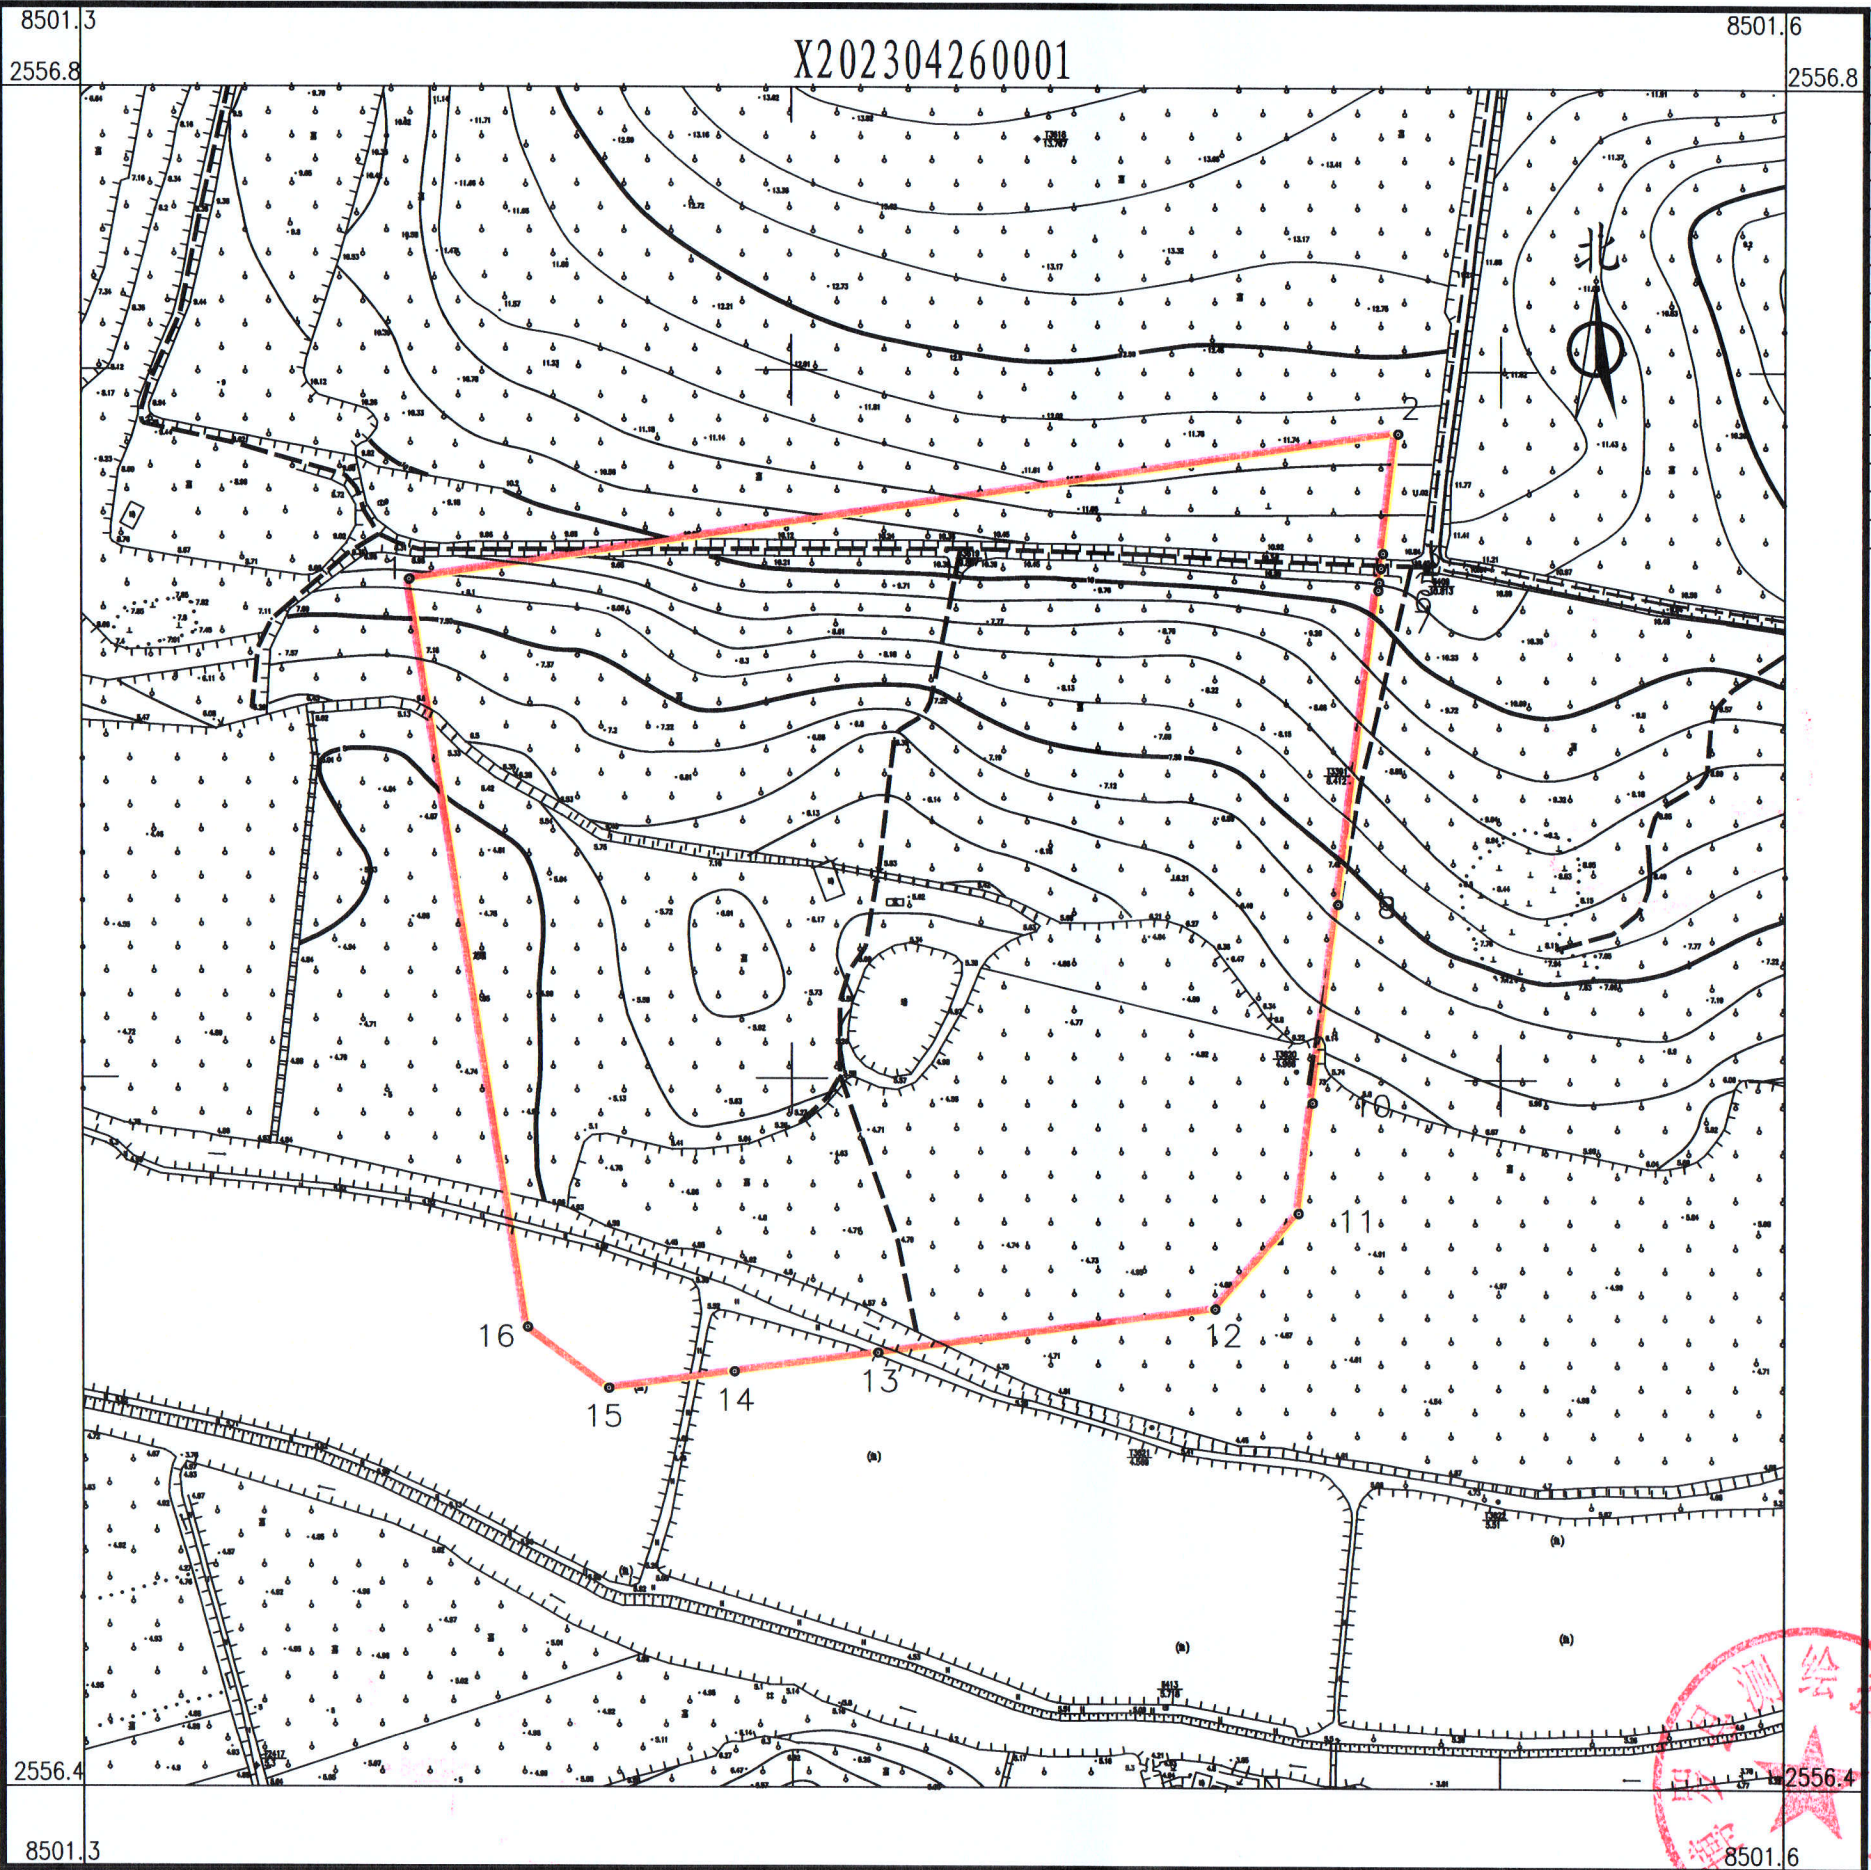

2023年4月数字化测图。面积：32572.70平方米。 1:1600
2000国家大地坐标系，1985国家高程基准。
此图单独使用时，不作为权属依据。
2017年版图式。

绘图员：杨书哲(广核测绘)
检查员：丁惠坤