


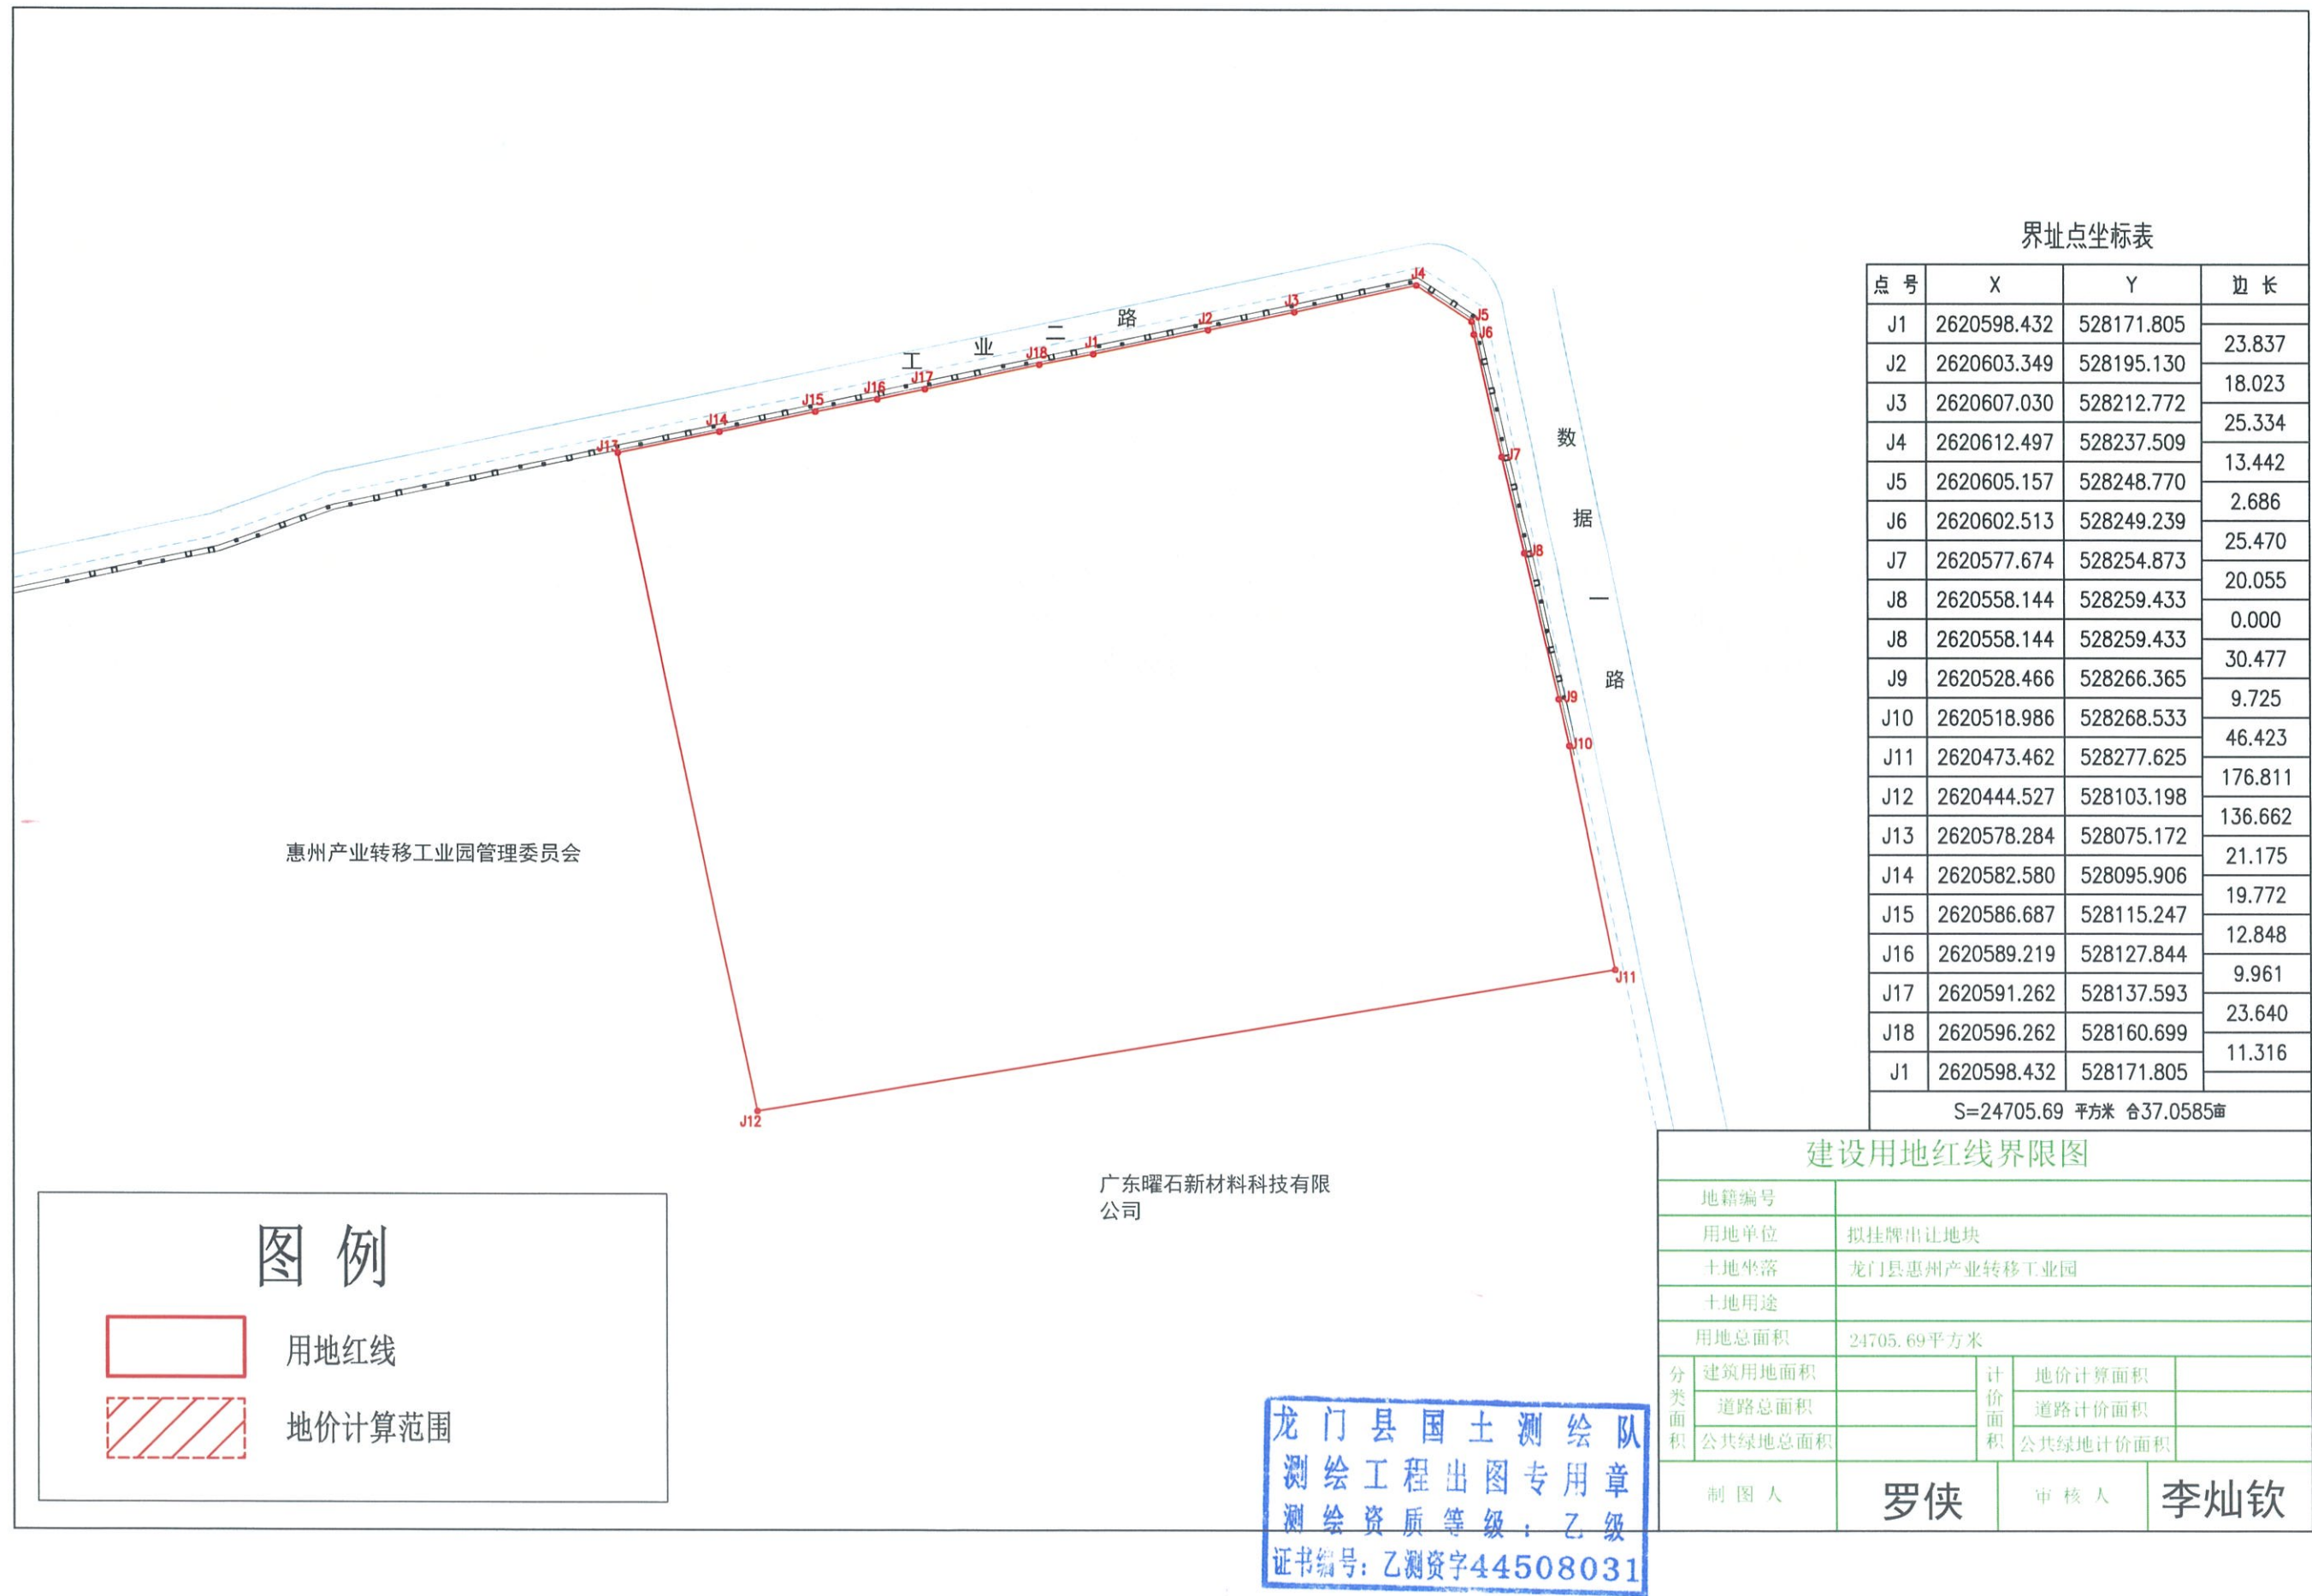

界址点坐标表

点号	X	Y	边长
J1	2620598.432	528171.805	23.837
J2	2620603.349	528195.130	
J3	2620607.030	528212.772	18.023
J4	2620612.497	528237.509	25.334
J5	2620605.157	528248.770	13.442
J6	2620602.513	528249.239	2.686
J7	2620577.674	528254.873	25.470
J8	2620558.144	528259.433	20.055
J8	2620558.144	528259.433	0.000
J9	2620528.466	528266.365	30.477
J10	2620518.986	528268.533	9.725
J11	2620473.462	528277.625	46.423
J12	2620444.527	528103.198	176.811
J13	2620578.284	528075.172	136.662
J14	2620582.580	528095.906	21.175
J15	2620586.687	528115.247	19.772
J16	2620589.219	528127.844	12.848
J17	2620591.262	528137.593	9.961
J18	2620596.262	528160.699	23.640
J1	2620598.432	528171.805	11.316
S=24705.69 平方米 合37.0585亩			

建设用地红线界限图

地籍编号			
用地单位	拟挂牌出让地块		
土地坐落	龙门县惠州产业转移工业园		
土地用途			
用地总面积	24705.69平方米		
分类面积	建筑用地面积		计价面积
	道路总面积		道路计价面积
	公共绿地总面积		公共绿地计价面积
制图人	罗侠	审核人	李灿钦

龙门县国土测绘队
测绘工程出图专用章
测绘资质等级：乙级
证书编号：乙测资字44508031