


博自然资（用地）挂字[2023]28号用地红线图

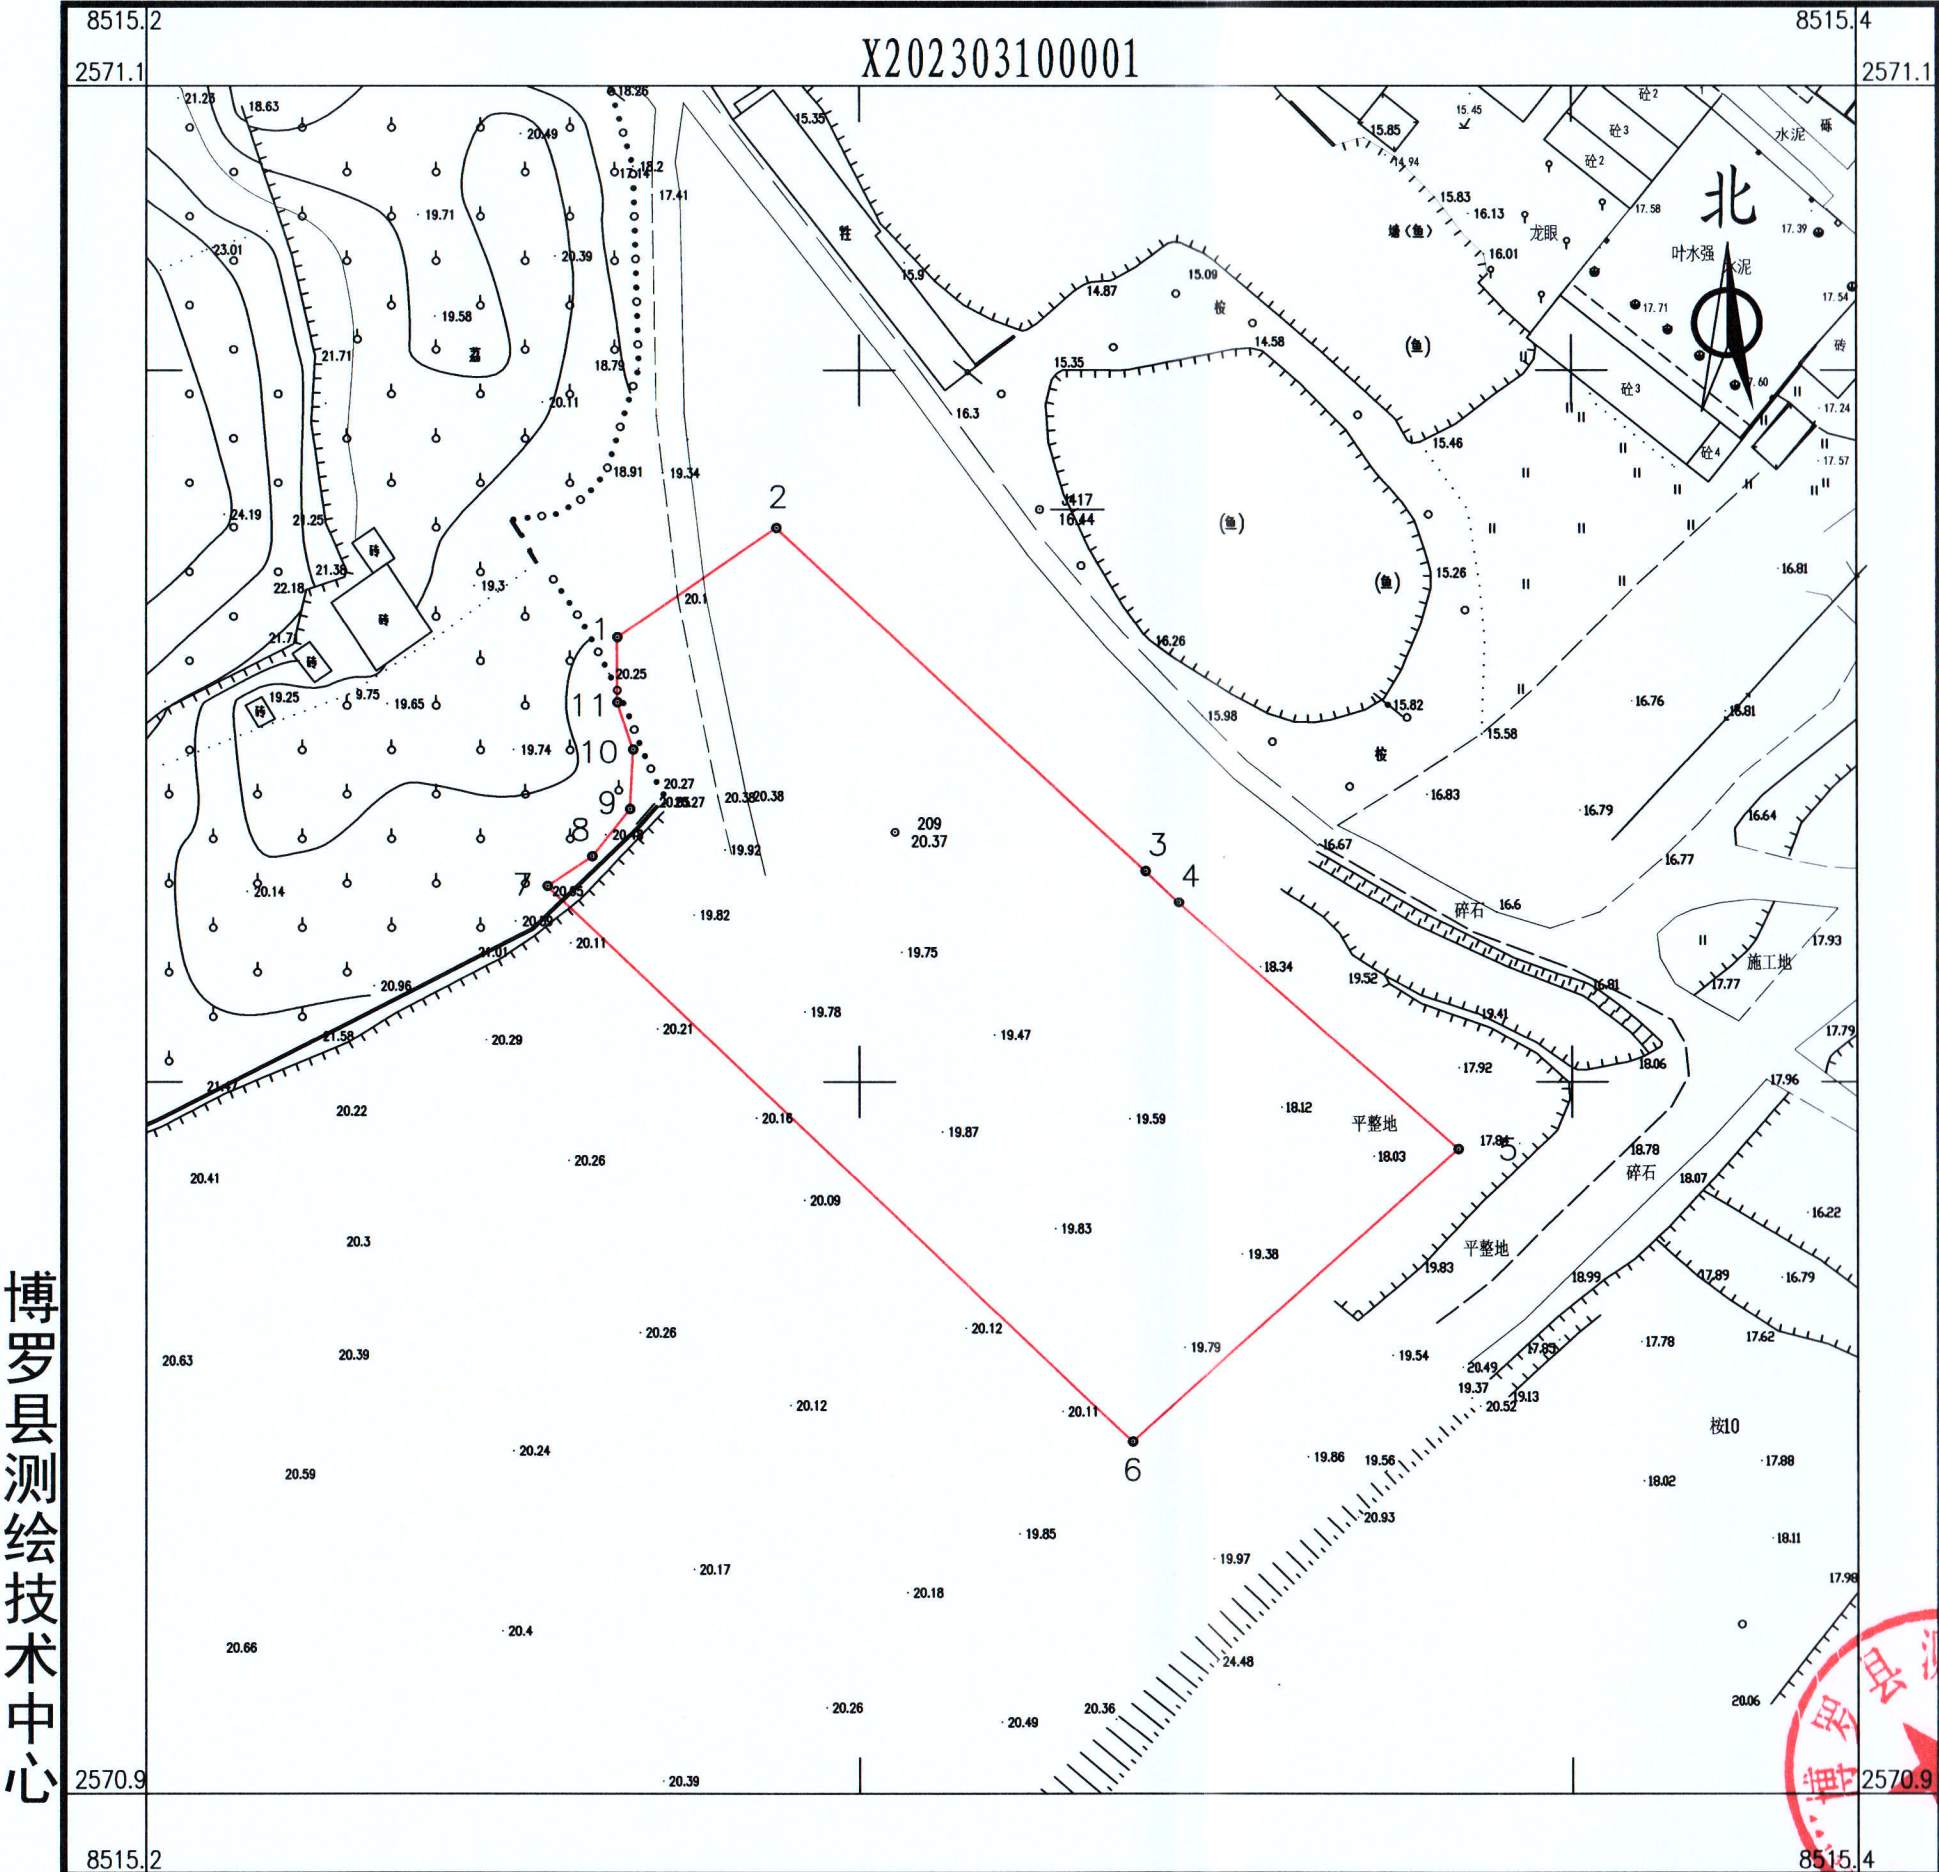

界址点坐标表			
点号	X	Y	边长
1	2571042.980	38515284.871	21.67
2	2571055.260	38515302.719	56.55
3	2571016.712	38515344.095	5.16
4	2571013.178	38515347.857	41.84
5	2570985.454	38515379.199	49.18
6	2570952.598	38515342.604	90.54
7	2571015.047	38515277.048	6.01
8	2571018.380	38515282.047	6.78
9	2571023.674	38515286.282	6.71
10	2571030.380	38515286.635	5.58
11	2571035.674	38515284.871	7.31
1	2571042.980	38515284.871	
S=4718 平方米 合7.08亩			

博罗县测绘技术中心

2023年3月数字化测图。面积：4718平方米。
2000国家大地坐标系，1985国家高程基准。
此图单独使用时，不作为权属依据。
2017年版图式。

1:850

绘图员：杨书哲（广核测绘）
检查员：丁惠坤

