

土地勘测定界图

受理编号	FDJ20230215011
委托出图方	惠阳区自然资源局
土地坐落	惠州市惠阳区秋长街道
宗地面积	4255.00平方米
测绘编号	JW-Q23021525
宗地编码	441303002206GB00777

勘测定界单位签注


宗地界线和现状建设情况说明：
1、红线根据惠州市惠阳区人民政府秋长街道办事处盖章图纸绘出。
2、现状为施工地，现状建筑物均未提供相关报建材料，幢基线面积详见幢基线面积汇总表。

宗地界线调整审核			
坐标系	2000国家大地坐标系	高程系	1985国家高程基准
比例尺	1:500	测量员	陈文静
检查员	曾国柱	项目负责人	李松梅
备注	本图只表明宗地位置、范围、面积。		
制图日期	2023年2月15日		

质量监管单位签注

广东省国土资源测绘院
惠州市自然资源局规划勘测院
惠阳区自然资源局日常测绘质量监管和成果入库专用章(1)
审查人 李松梅 审查日期 2023-2-22

图例：		幢线超宗线范围线
		幢线压宗线范围线
		宗地界线
		城市绿线
		道路中心线
		道路侧石线
		道路红线

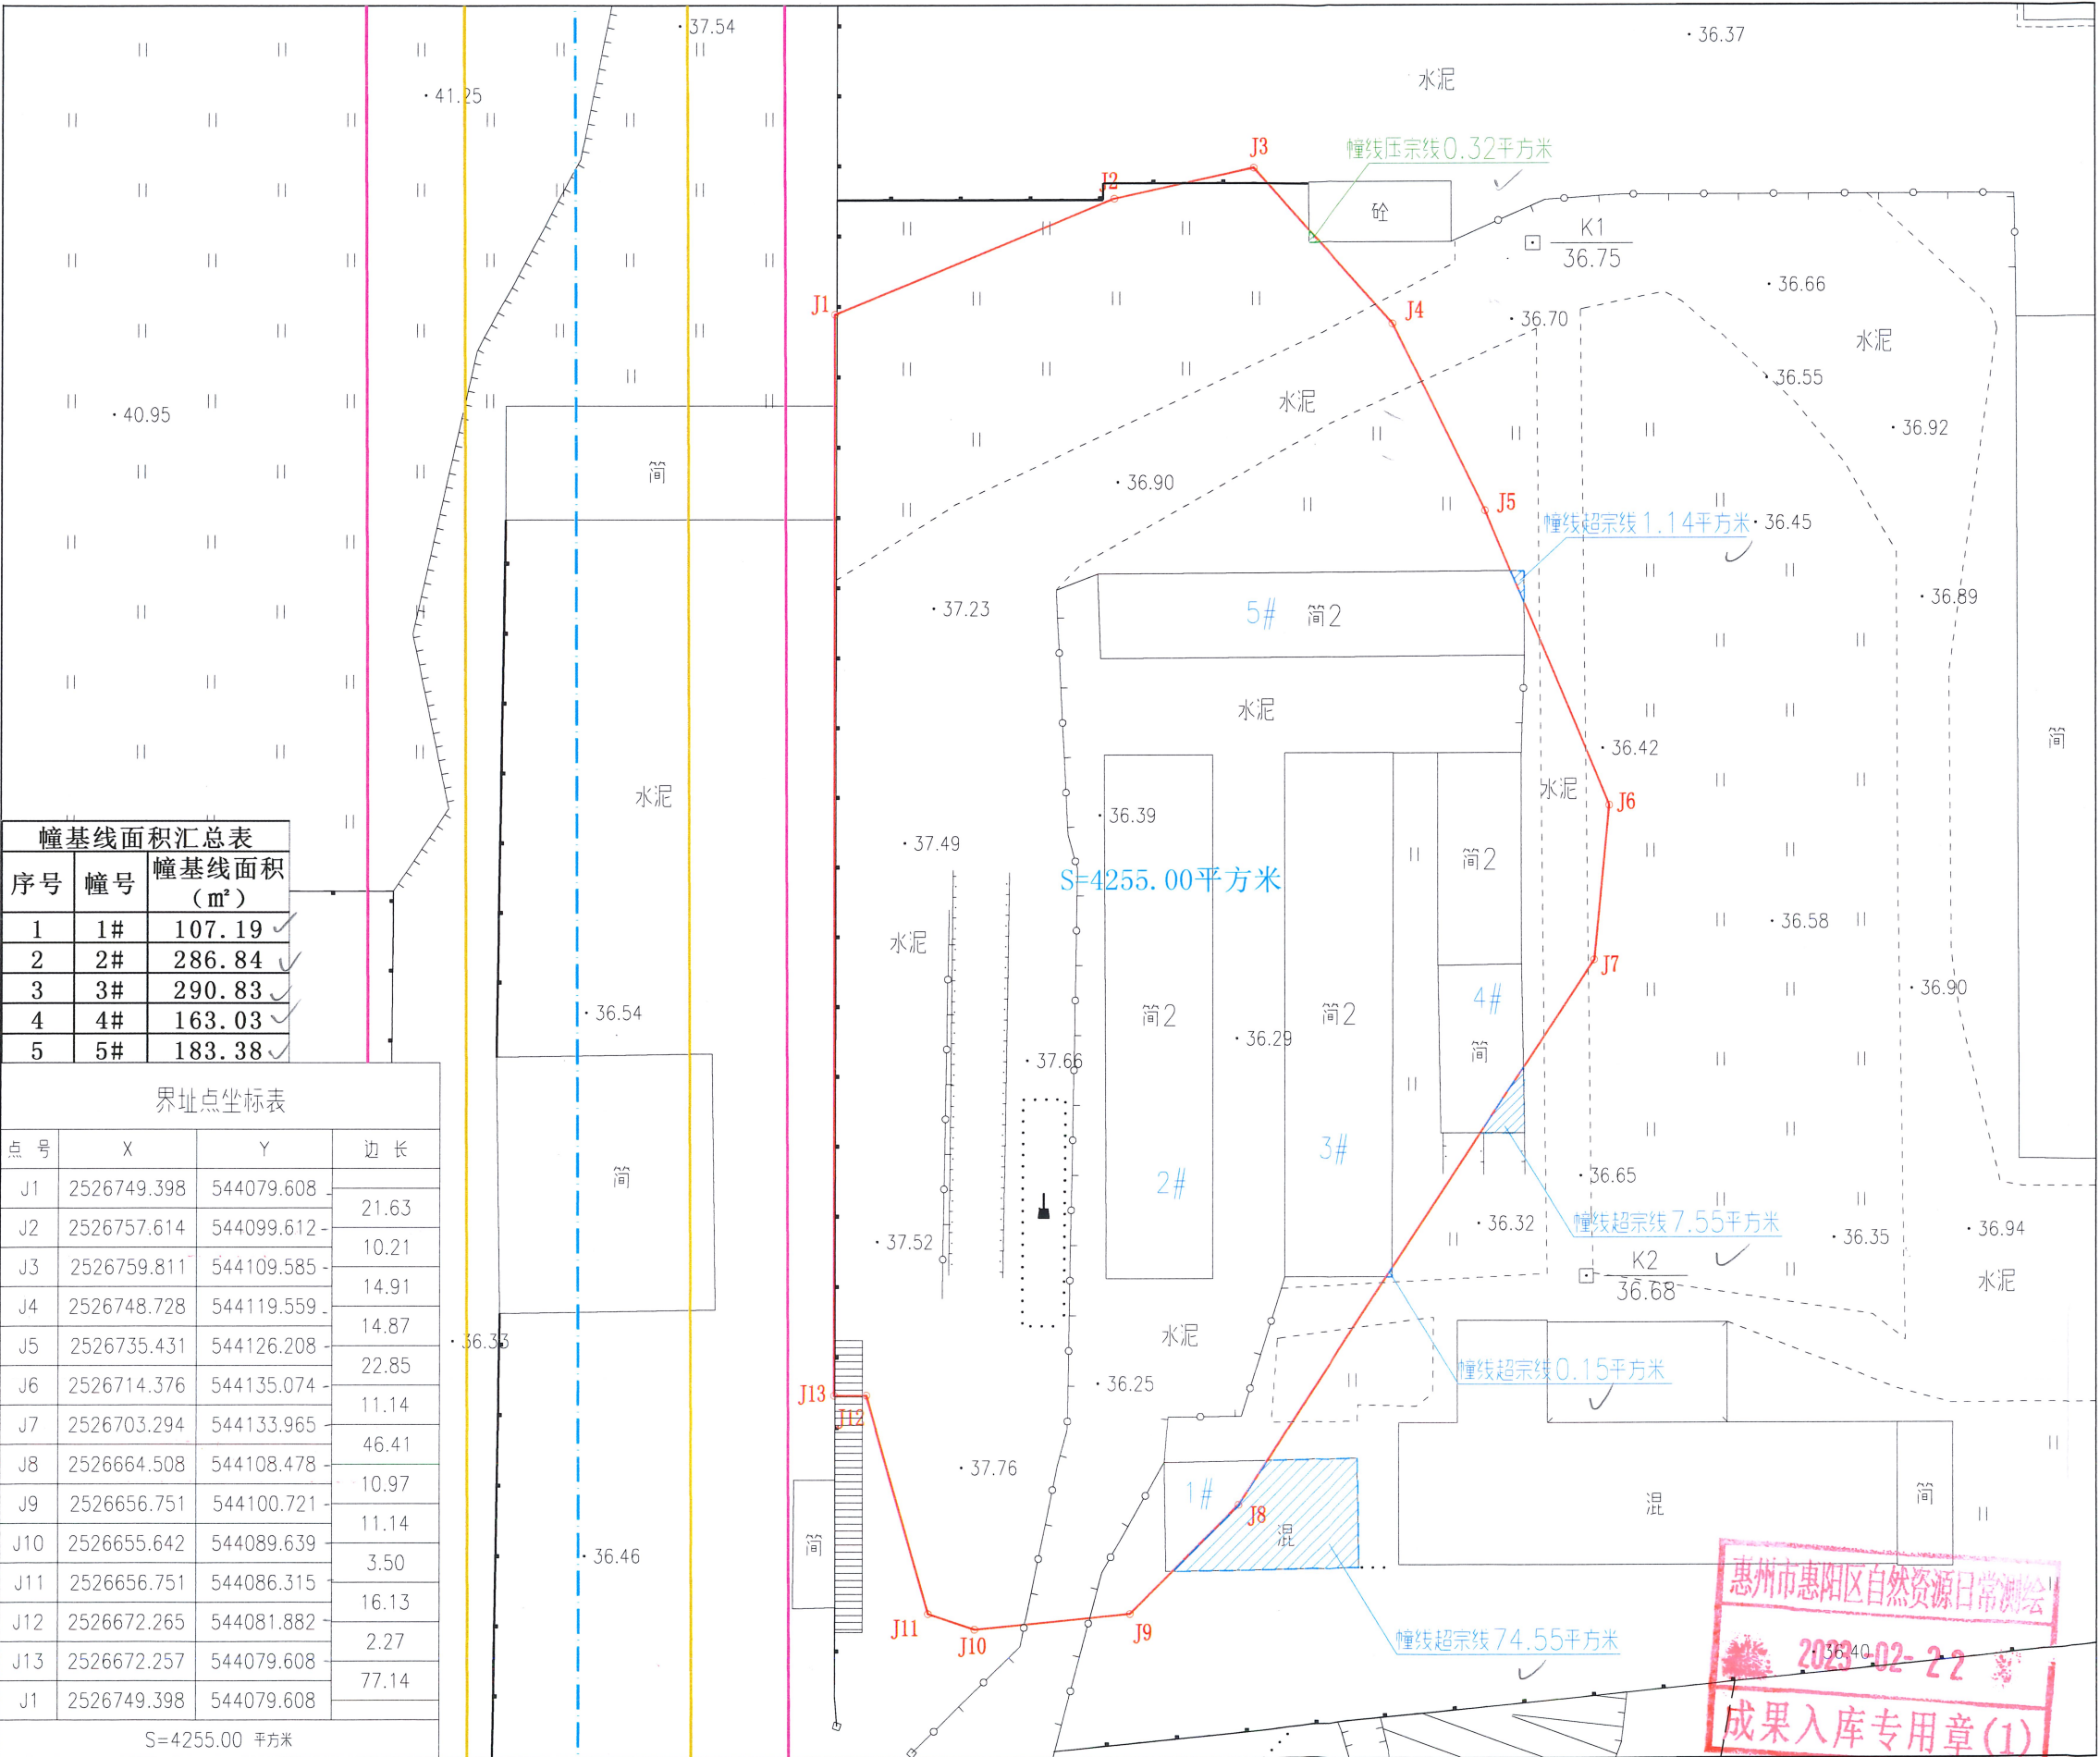

幢基线面积汇总表		
序号	幢号	幢基线面积 (m²)
1	1#	107.19
2	2#	286.84
3	3#	290.83
4	4#	163.03
5	5#	183.38

界址点坐标表			
点号	X	Y	边长
J1	2526749.398	544079.608	
J2	2526757.614	544099.612	21.63
J3	2526759.811	544109.585	10.21
J4	2526748.728	544119.559	14.91
J5	2526735.431	544126.208	14.87
J6	2526714.376	544135.074	22.85
J7	2526703.294	544133.965	11.14
J8	2526664.508	544108.478	46.41
J9	2526656.751	544100.721	10.97
J10	2526655.642	544089.639	11.14
J11	2526656.751	544086.315	3.50
J12	2526672.265	544081.882	16.13
J13	2526672.257	544079.608	2.27
J1	2526749.398	544079.608	77.14
S=4255.00 平方米			

惠州市惠阳区自然资源局日常测绘
成果入库专用章(1)
2023-02-22