


博自然资（用地）挂字[2025]26号用地红线图

界址点坐标表

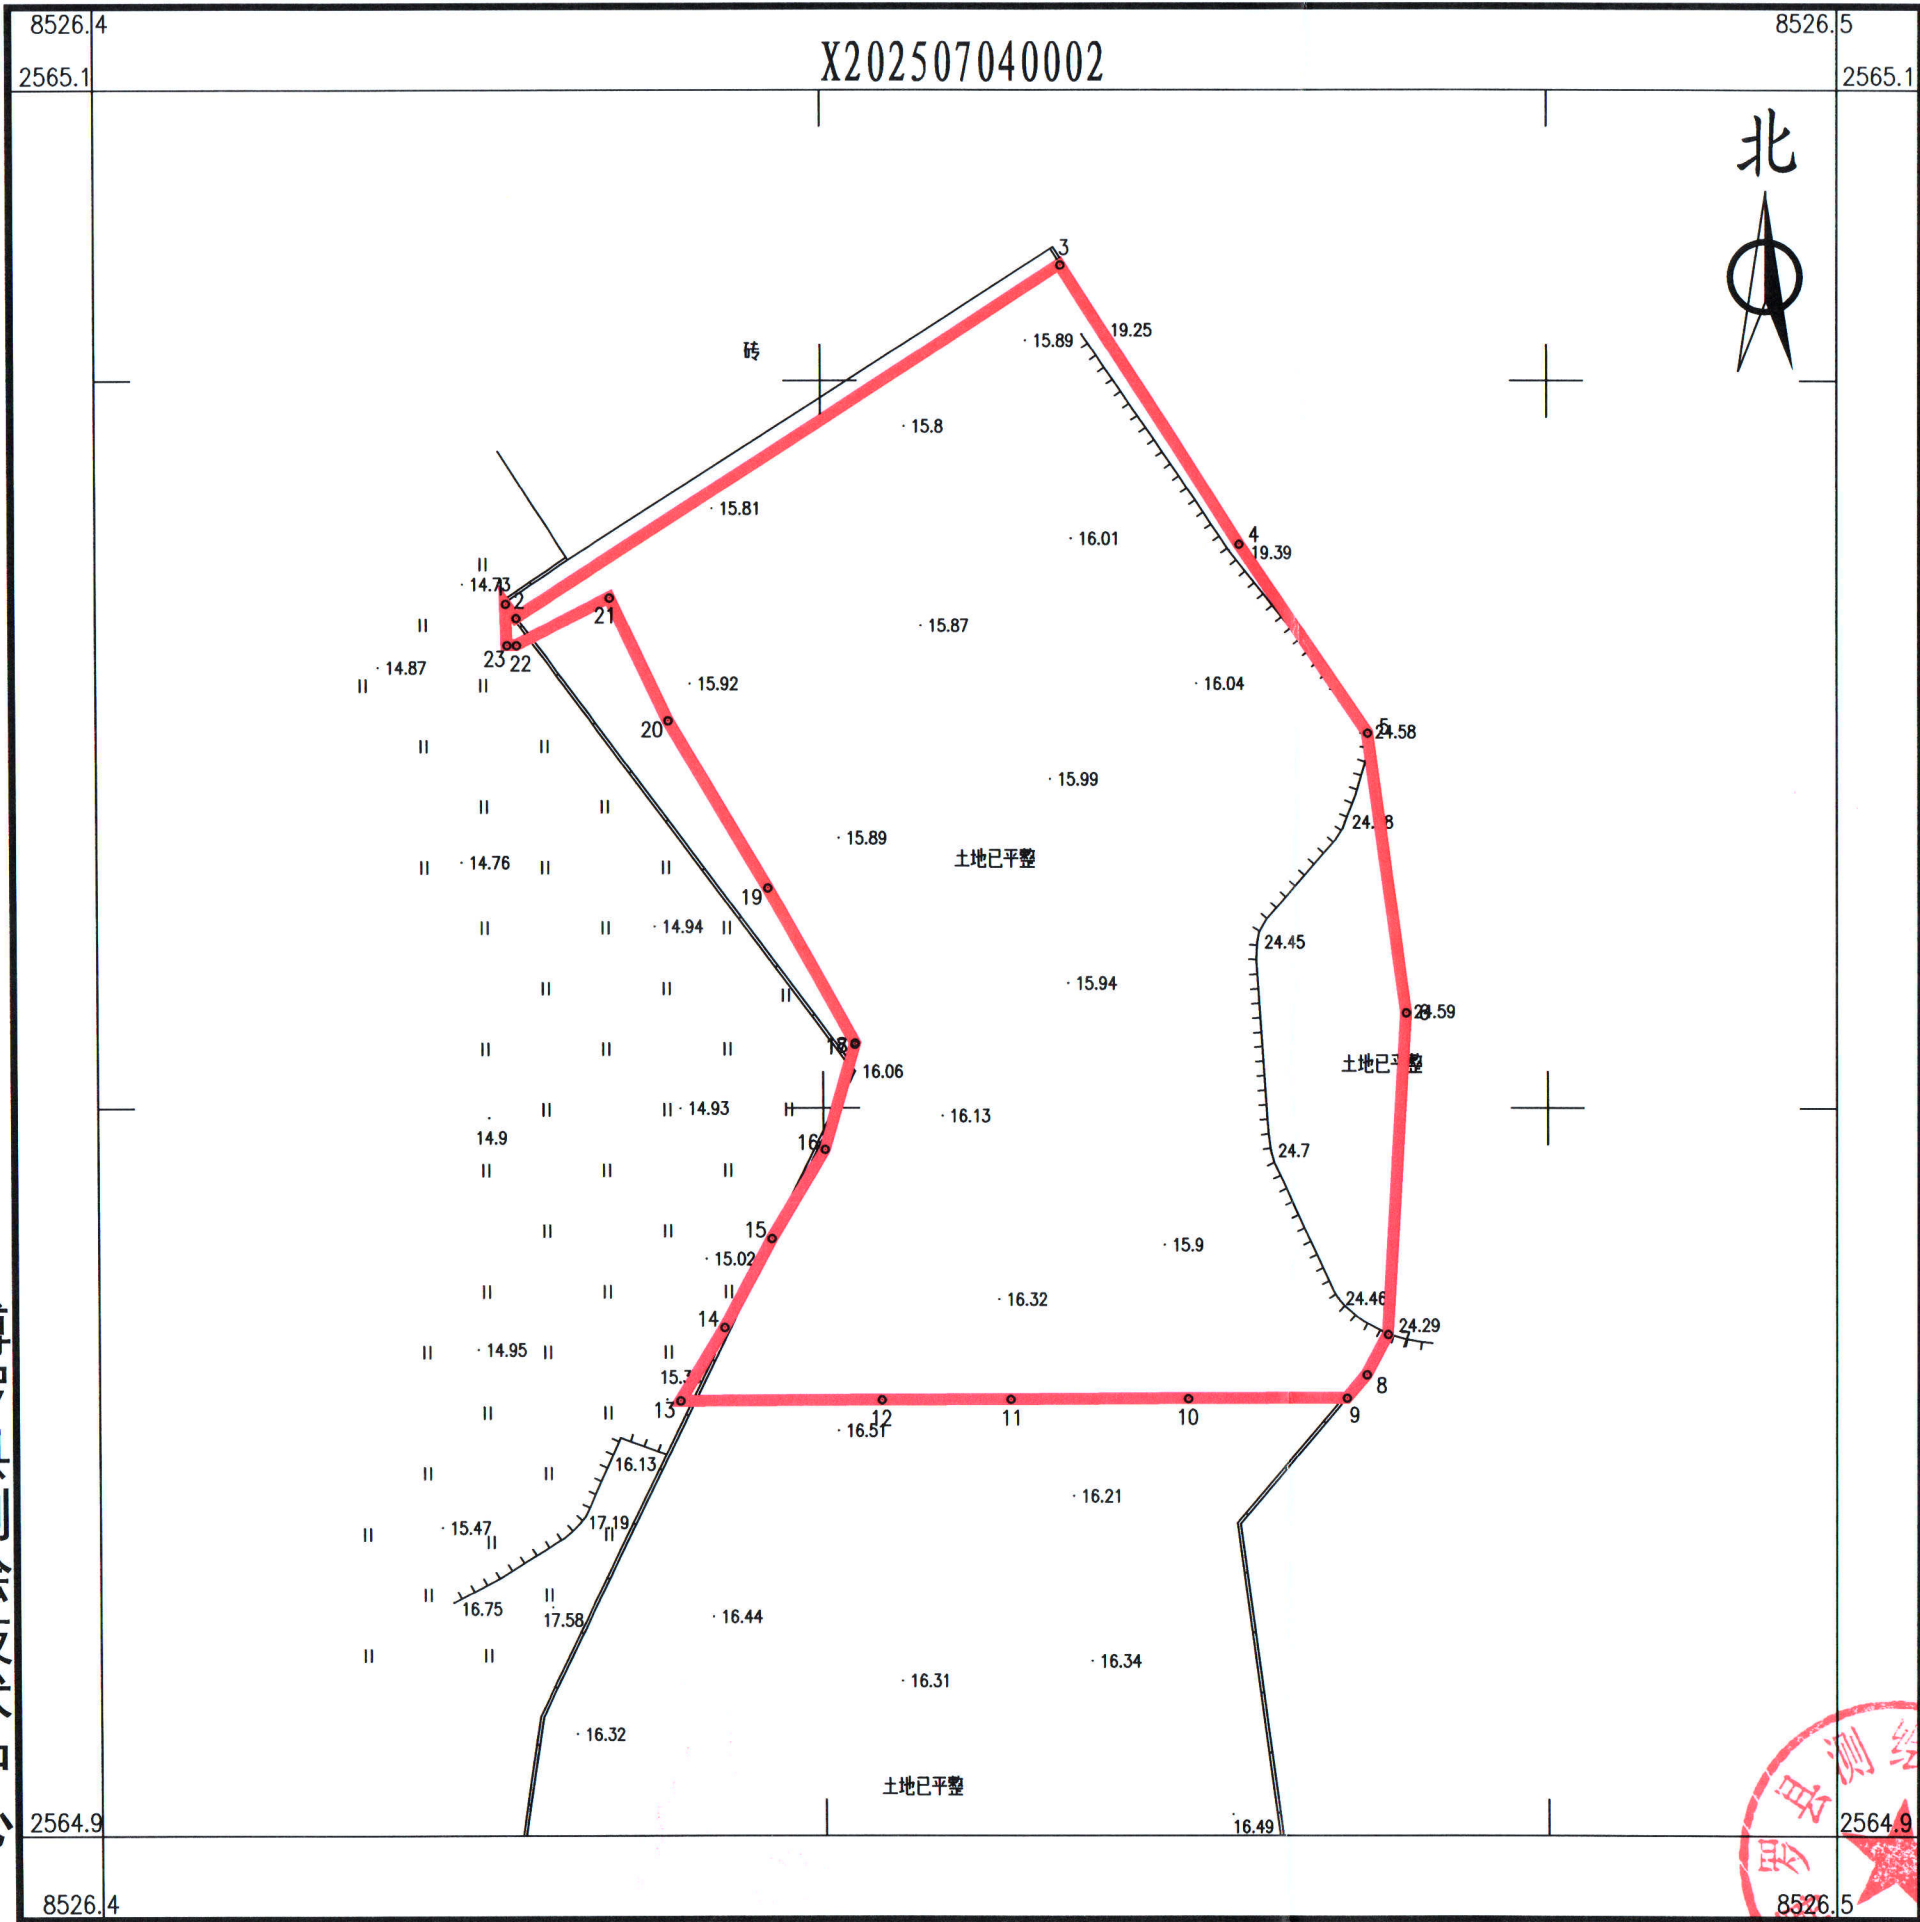

点号	X	Y	边长
5	2565033.937	38526506.24	
6	2565010.849	38526509.4	23.3
7	2564984.313	38526507.826	26.58
8	2564980.996	38526506.049	3.76
9	2564979.073	38526504.393	2.54
10	2564979.037	38526491.136	13.26
11	2564978.978	38526476.526	14.61
12	2564978.935	38526465.764	10.76
13	2564978.868	38526449.133	16.63
14	2564984.904	38526452.808	7.07
15	2564992.245	38526456.723	8.32
16	2564999.588	38526461.128	8.56
17	2565008.246	38526463.655	9.02
14	2565008.265	38526463.644	0.02
18	2565008.366	38526463.674	0.11
19	2565021.178	38526456.528	14.67
20	2565034.976	38526448.397	16.02
21	2565045.119	38526443.632	11.21
22	2565041.184	38526435.934	8.64
23	2565041.184	38526435.146	0.79
1	2565044.621	38526435.043	3.44
2	2565043.449	38526435.915	1.46
3	2565072.543	38526480.965	53.63
4	2565049.498	38526495.62	27.31
5	2565033.937	38526506.24	18.84
S=4276 平方米 合6.4134亩			

2025年7月数字化测图。面积：4276平方米。
2000国家大地坐标系，1985国家高程基准。
此图单独使用时，不作为权属依据。
2017年版图式。

1:630

绘图员：杨书哲（广核测绘）
检查员：徐惠标、陈兴武