


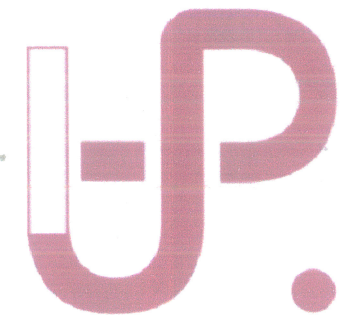

建设用地红线界限图

业务编号	20221011-YD0001	图件编号	YD20220025
土地坐落	惠州市惠城区激流坑片区JLK06-01-05-02、JLK06-01-07地块		
土地用途	城镇住宅用地、商服用地		
用地总面积	30778.95平方米		
宗地使用权面积(地表)	23889.97平方米	规划道路用地面积	
宗地使用权面积(地下)		道路绿化用地面积	
勘测人		绘图人	
勘测日期	2022年10月14日	出图日期	2022年10月26日
比例尺	1:1000		
坐标系	2000国家大地坐标系, 中央子午线114° 00' 1985国家高程基准		

出图单位: 惠州市自然资源规划勘测院


备注: 1. 规划条件告知书档案编号: HZTJ20220006

说明

- 1、我单位受惠州市自然资源局建设用地科委托, 对本宗地进行测绘并绘制该红线图。
- 2、图中规划信息以最新规划信息为准。

图例

- 用地红线
- 宗地使用权界线(地表)
- 宗地使用权界线(地下)
- 规划道路用地范围
- 建筑红线
- 城市规划道路干道
- 城市规划道路中线

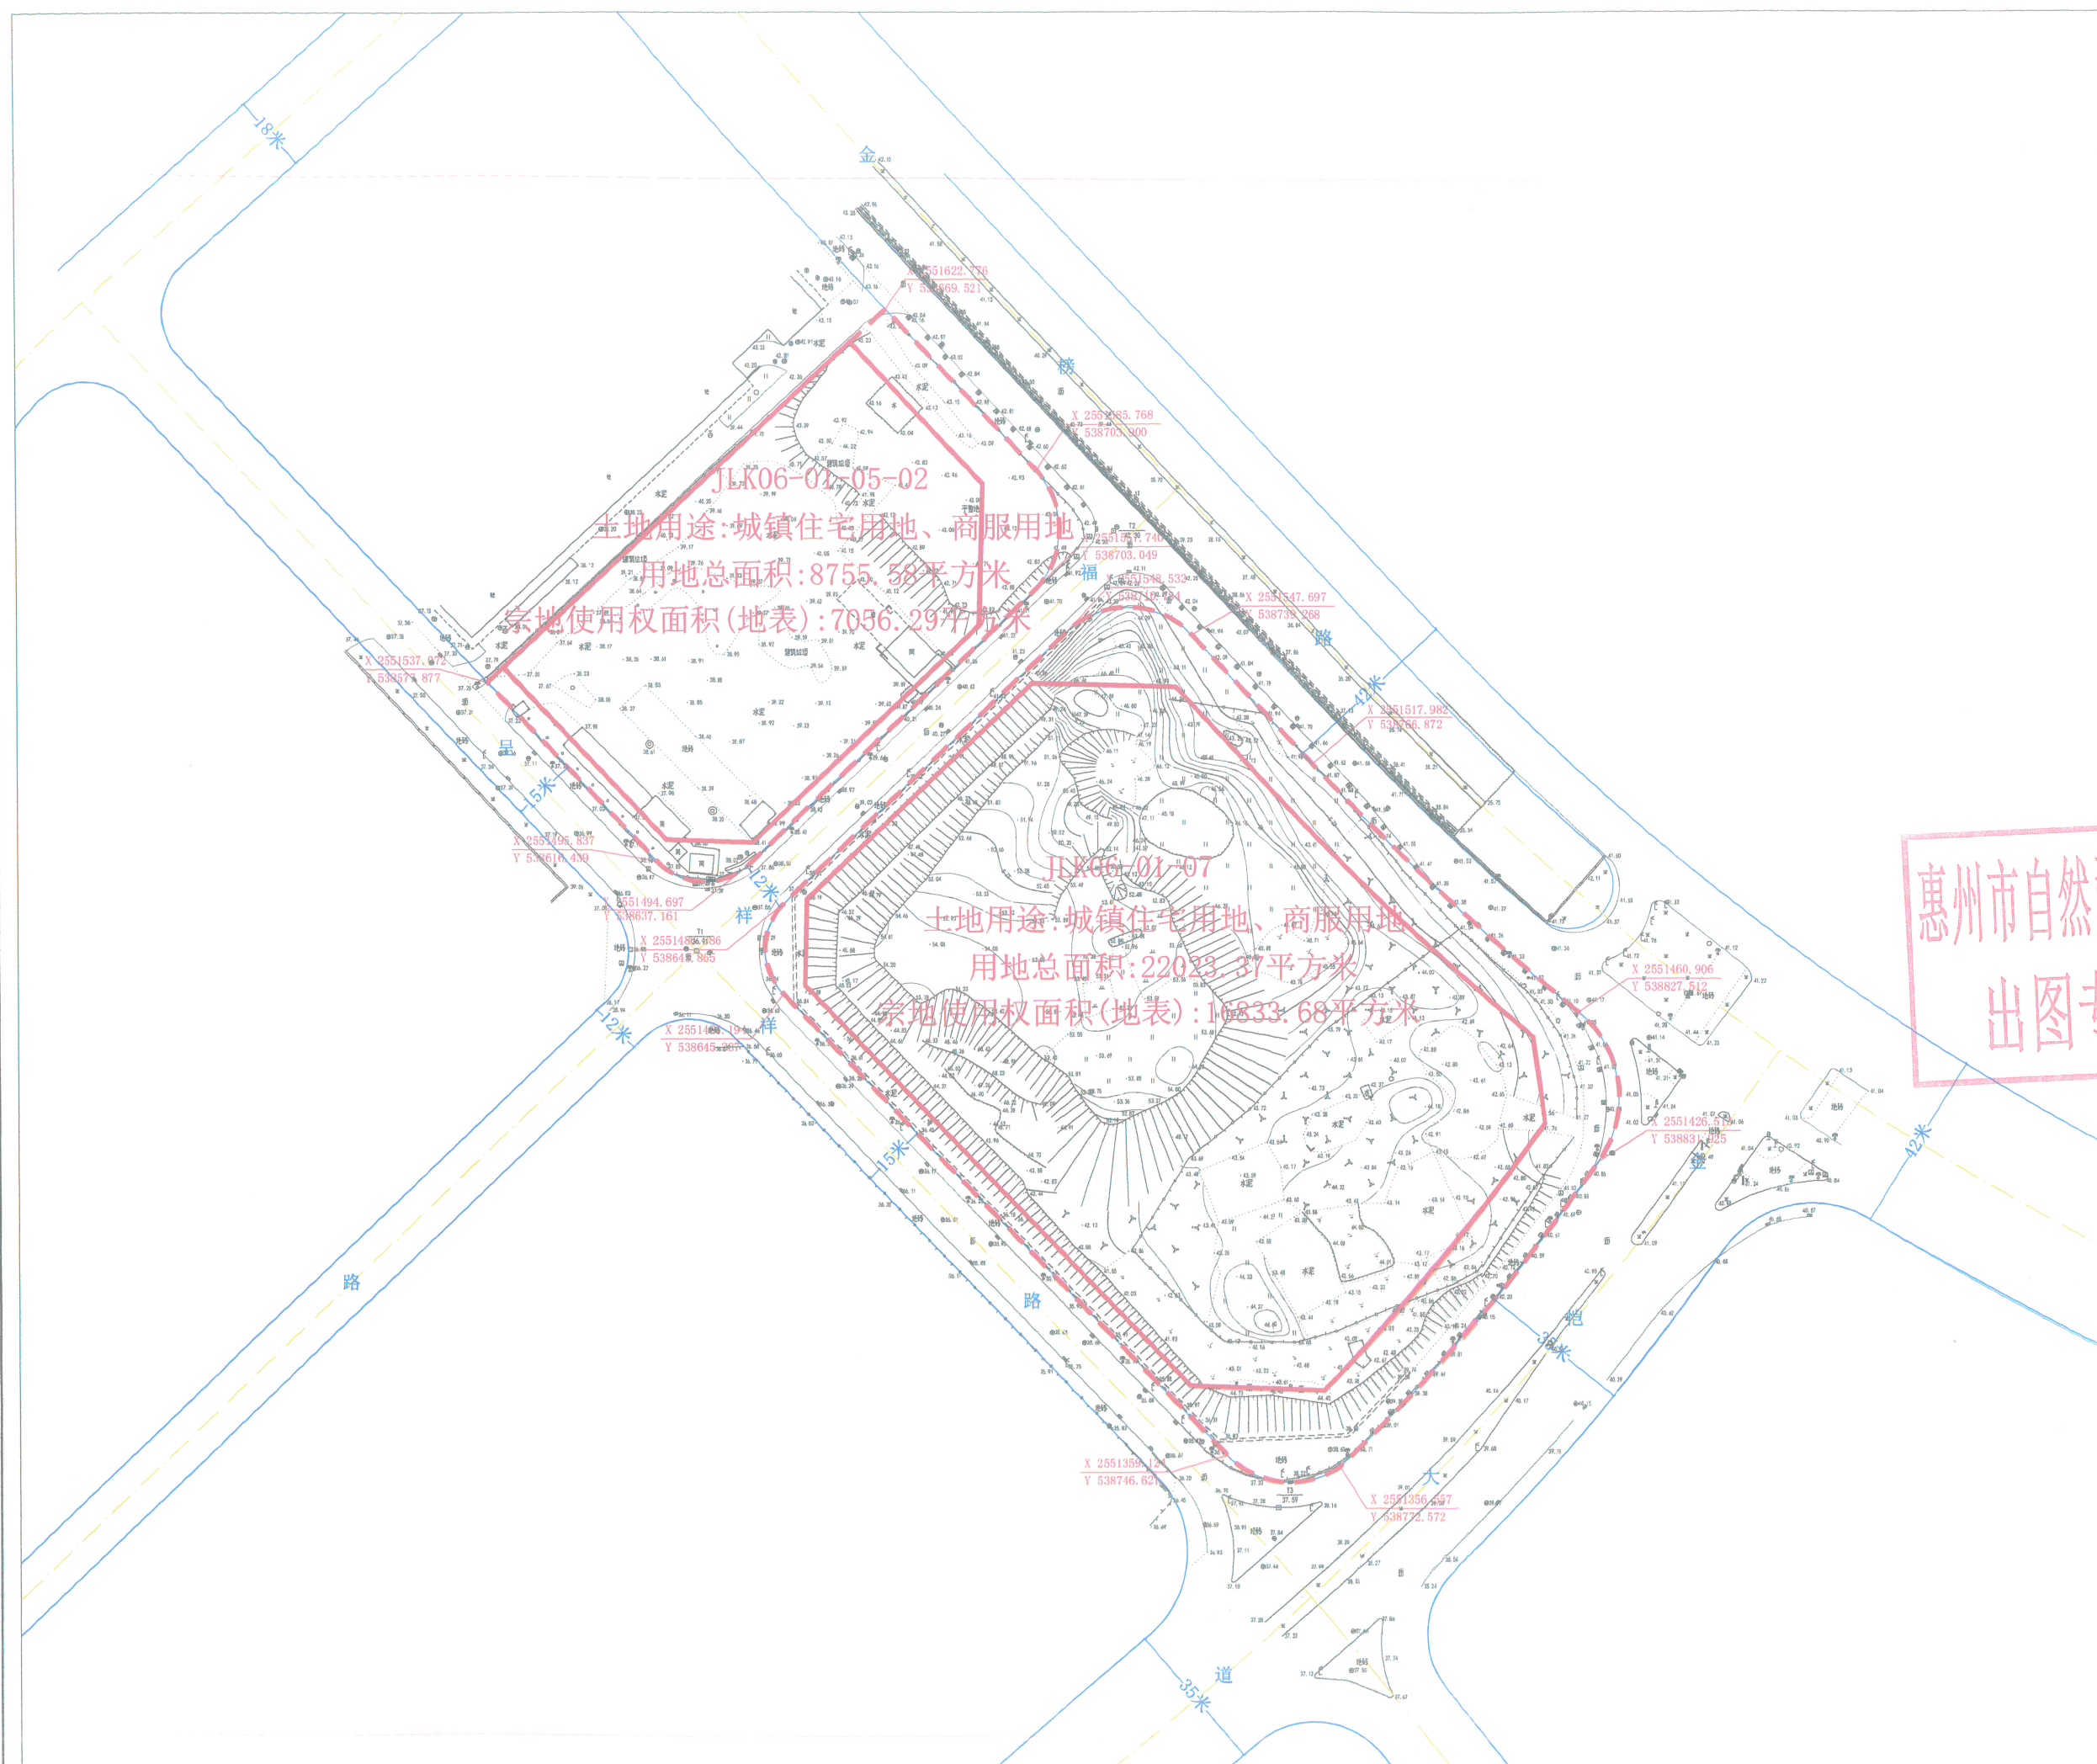

惠州市自然资源规划勘测院
出图专用章(1)