

惠州信誉测绘有限公司

土地勘测定界图

受理编号	FDJ20200511002
委托出图方	惠州市惠阳区三和街铁门扇村美丽、沙梨园、铁一、铁二、铁三、山三经济合作社
土地坐落	惠州市惠阳区三和街铁门扇村
宗地面积	18920平方米
测绘编号	XY-S20051112
宗地编码	

勘测定界单位签注

宗地界线和现状建设情况说明：
1、红线根据惠阳规建条（2020）84号绘出。
2、现状为草地。


宗地界线调整审核			
坐标系	2000国家大地坐标系	高程系	1985国家高程基准
比例尺	1:1000	测量员	李国威
检查员	蓝峰	项目负责人	李国威
备注	本图只表明宗地位置、范围、面积。		
制图日期	2020年5月11日		

质量监管单位签注

中煤航测遥感集团有限公司 惠阳区自然资源日常测绘(不动产籍调查) 质量监管和成果审查专用章	
审查人	张花
审查日期	2020.5.13

图例：	城市规划道路占用
	宗地界线
	城市绿线
	道路中心线
	道路侧石线
	道路红线

界址点坐标表			
点号	X	Y	边长
J1	2526533.229	546519.639	147.46
J2	2526532.728	546372.176	16.39
J3	2526527.335	546356.702	85.57
J4	2526450.692	546318.647	25.52
J5	2526429.021	546332.133	186.54
J6	2526429.653	546518.669	103.58
J1	2526533.229	546519.639	
S=18920 平方米 合28.3800亩			

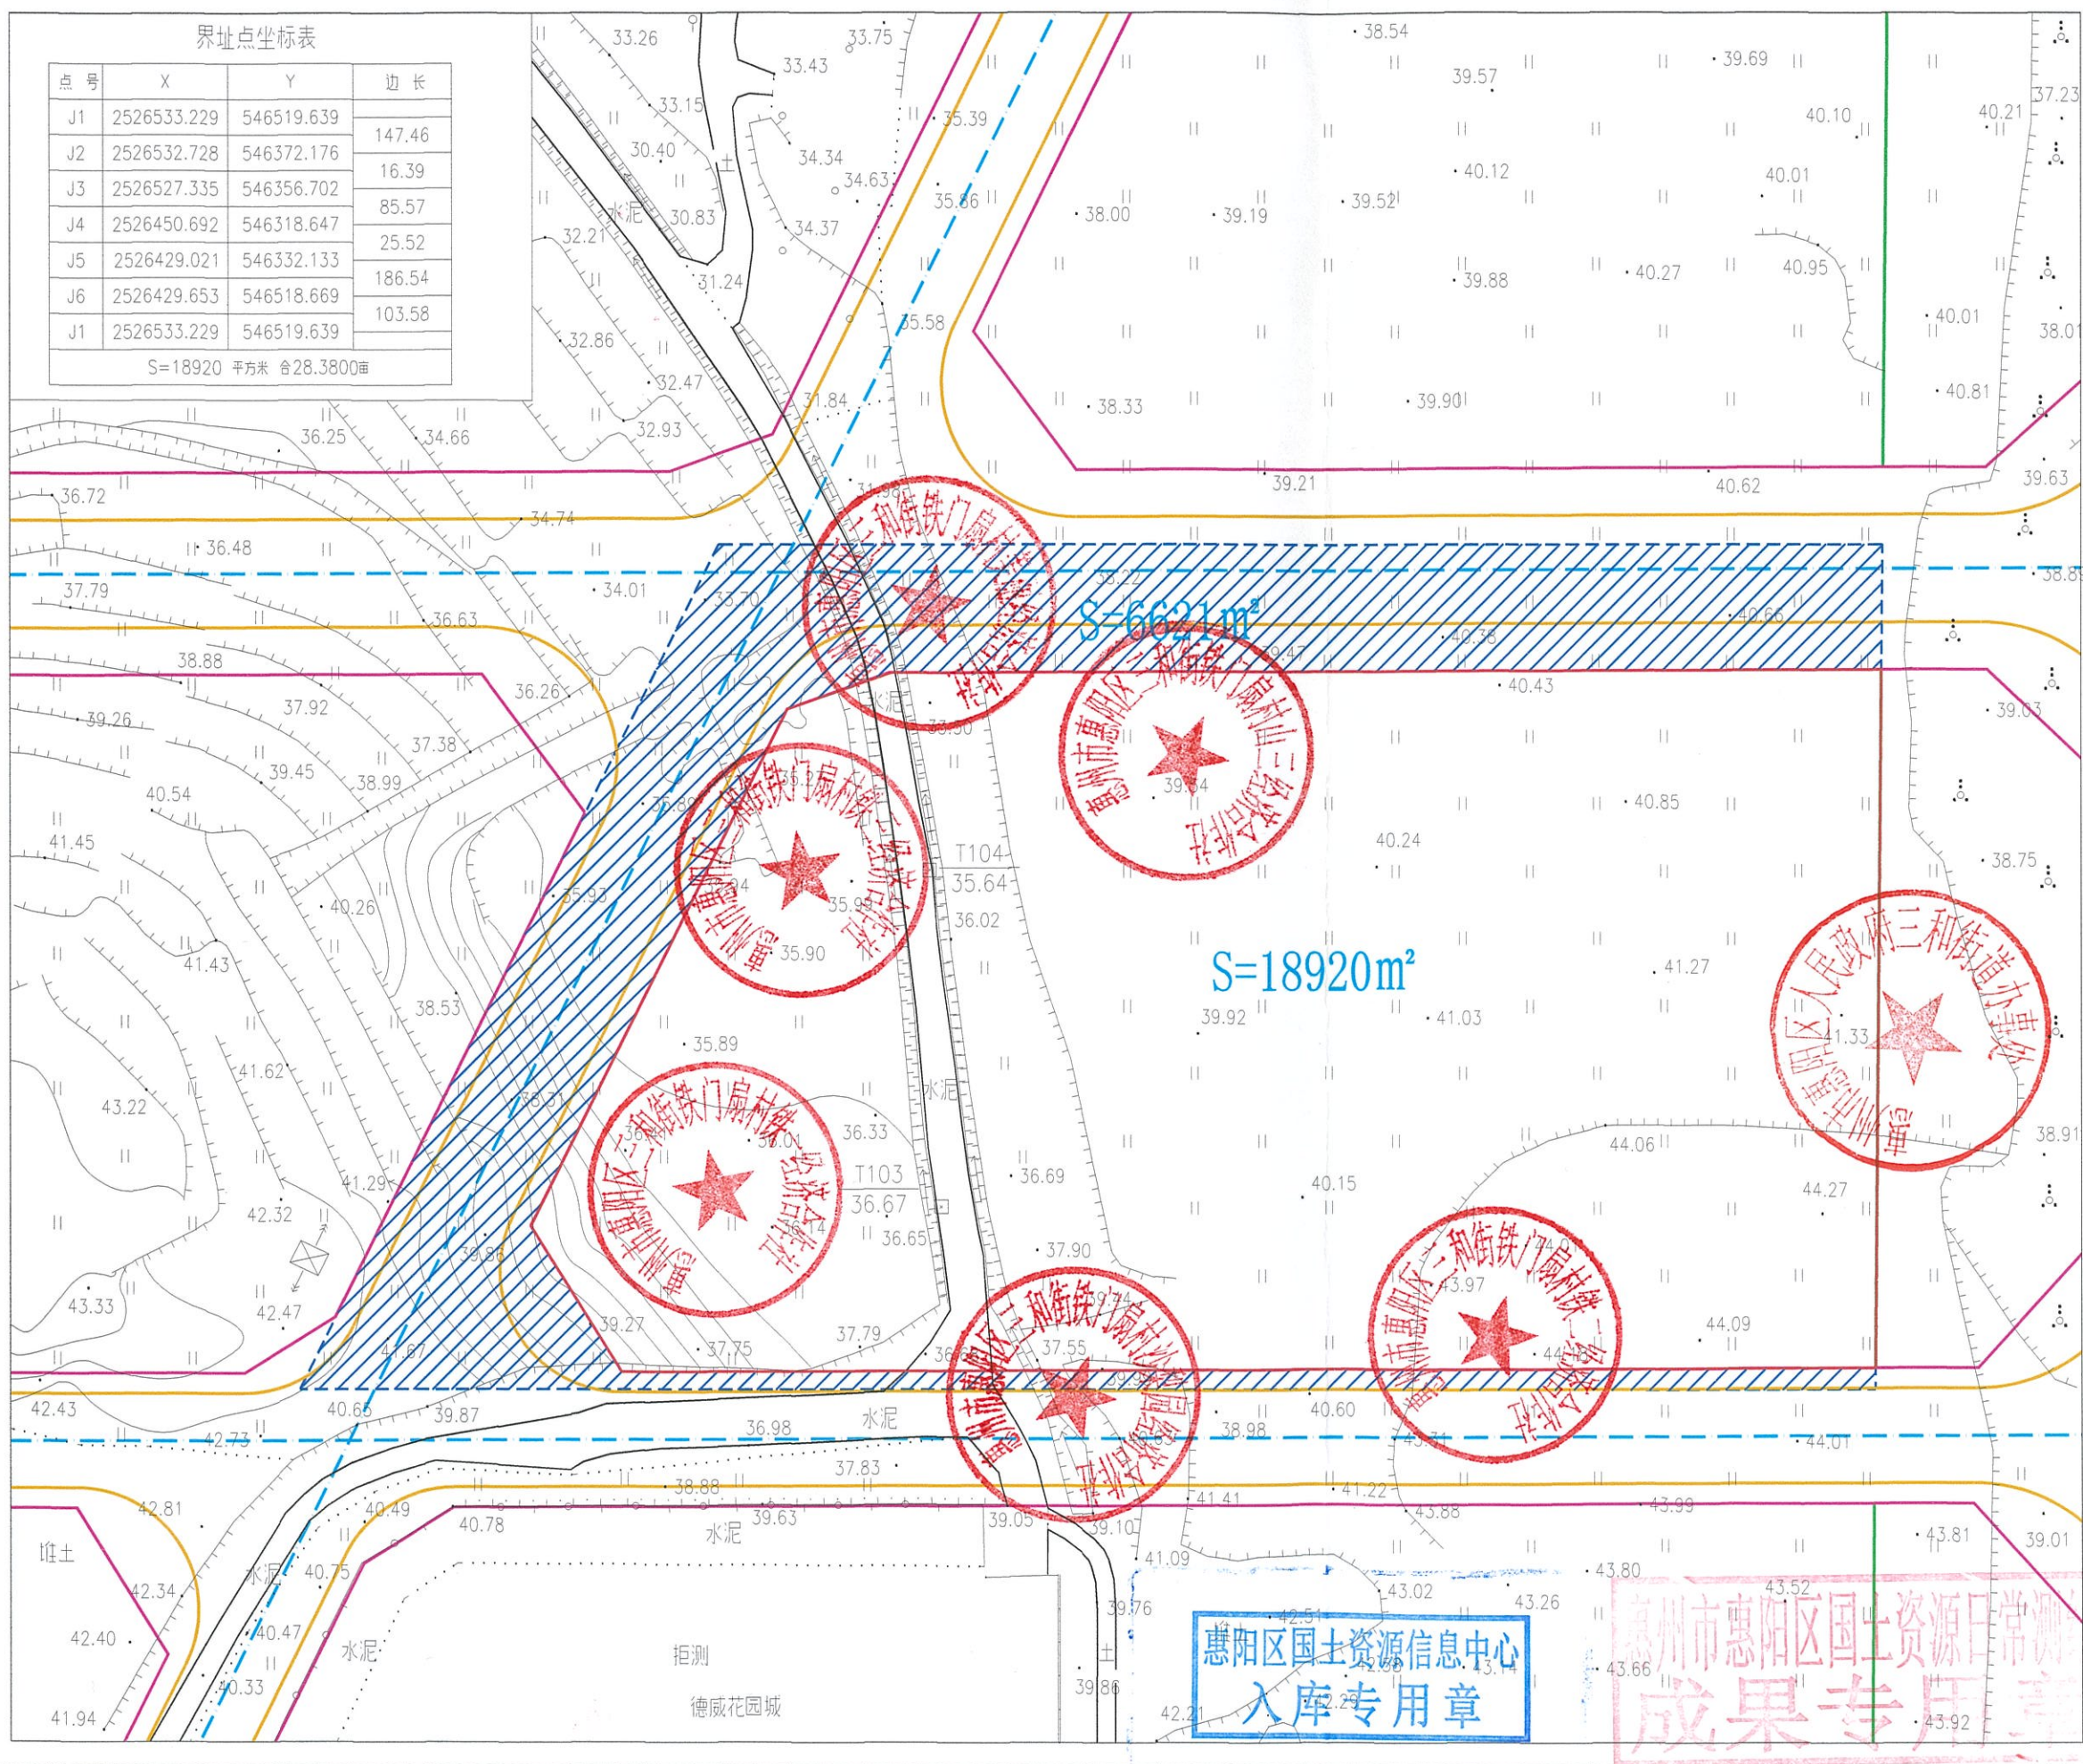

惠州信誉测绘有限公司

土地勘测定界图

受理编号	FDJ20200511002
委托出图方	惠州市惠阳区三和街铁门扇村美丽、沙梨园、铁一、铁二、铁三、山三经济合作社
土地坐落	惠州市惠阳区三和街铁门扇村
宗地面积	18920平方米
测绘编号	XY-S20051112
宗地编码	

勘测定界单位签注

宗地界线和现状建设情况说明：
1、红线根据惠阳规建条（2020）84号绘出。
2、现状为草地。


宗地界线调整审核			
坐标系	2000国家大地坐标系	高程系	1985国家高程基准
比例尺	1:1000	测量员	李国成
检查员	蓝峰	项目负责人	李国成
备注	本图只表明宗地位置、范围、面积。		
制图日期	2020年5月11日		

质量监管单位签注

中煤航测遥感集团有限公司 惠阳区自然资源日常测绘(不动产籍调查) 质量监管和成果审查专用章	
审查人	张花
审查日期	2020.5.13

图例：	城市规划道路占用
	宗地界线
	城市绿线
	道路中心线
	道路侧石线
	道路红线

界址点坐标表			
点号	X	Y	边长
J1	2526533.229	546519.639	147.46
J2	2526532.728	546372.176	16.39
J3	2526527.335	546356.702	85.57
J4	2526450.692	546318.647	25.52
J5	2526429.021	546332.133	186.54
J6	2526429.653	546518.669	103.58
J1	2526533.229	546519.639	
S=18920 平方米 合28.3800亩			

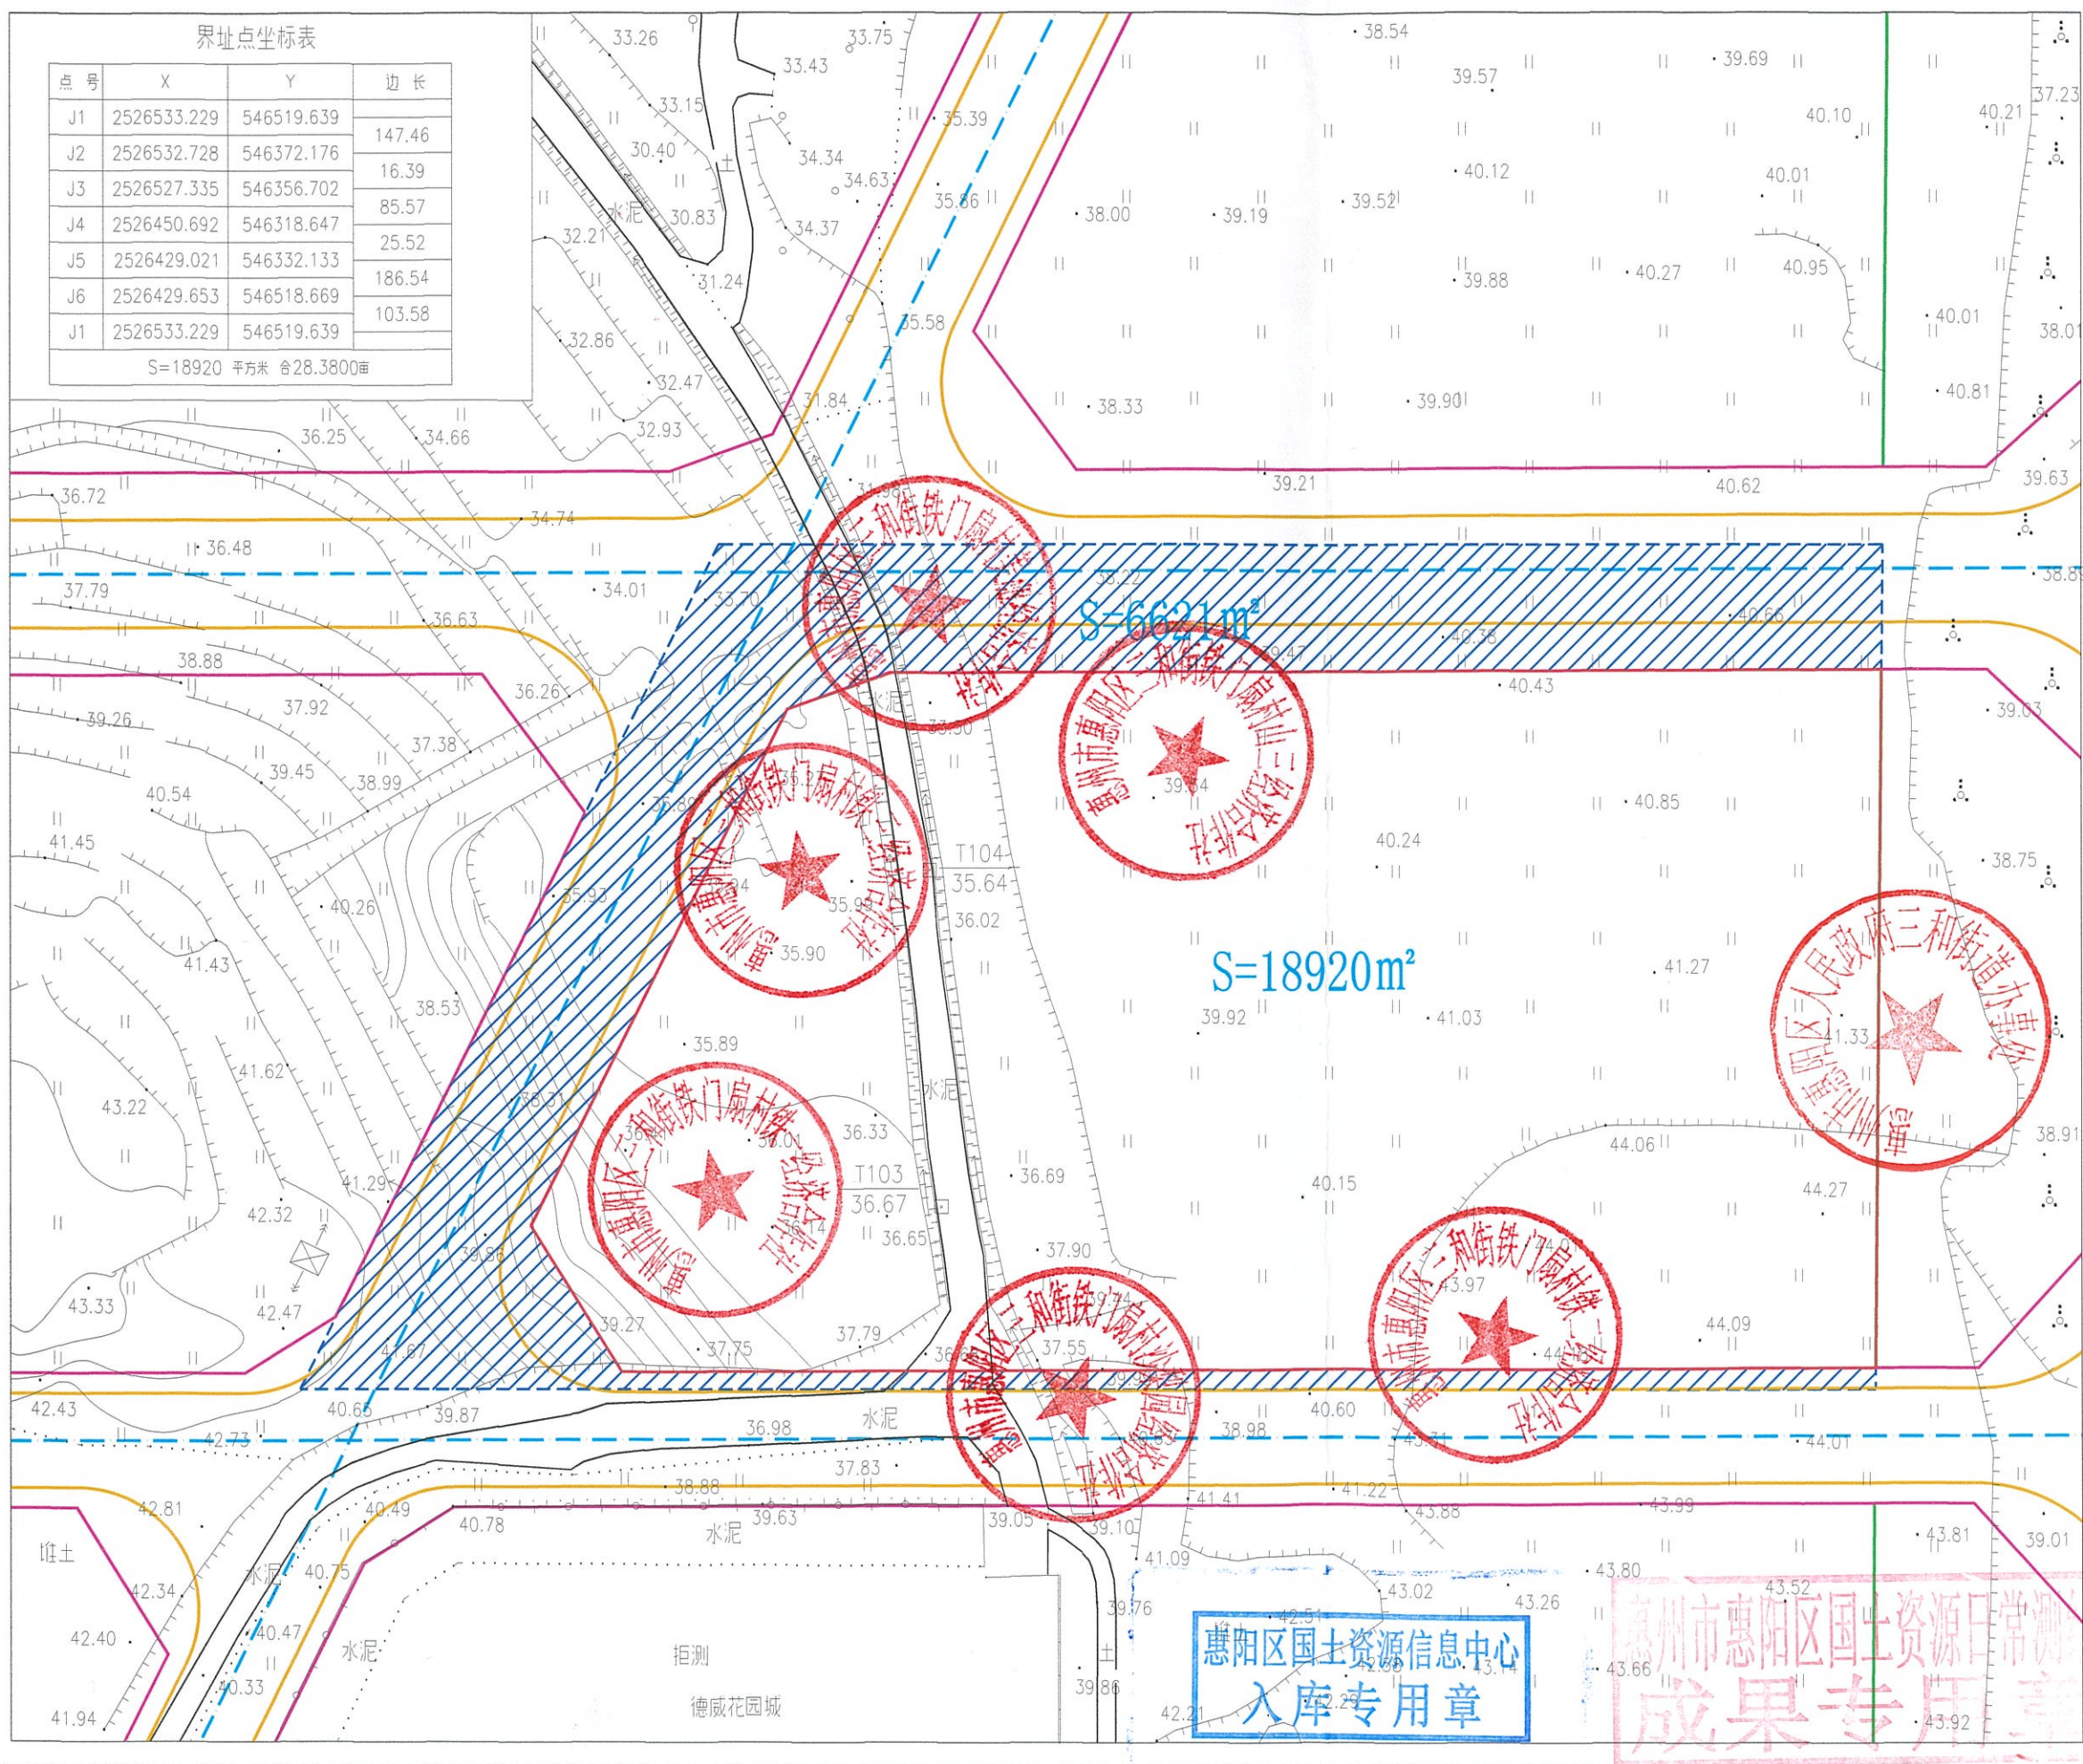

惠阳区国土资源信息中心
入库专用章

惠州市惠阳区国土资源日常测绘
成果专用章