


博自然资（用地）挂字〔2025〕66号用地红线图

界址点坐标表

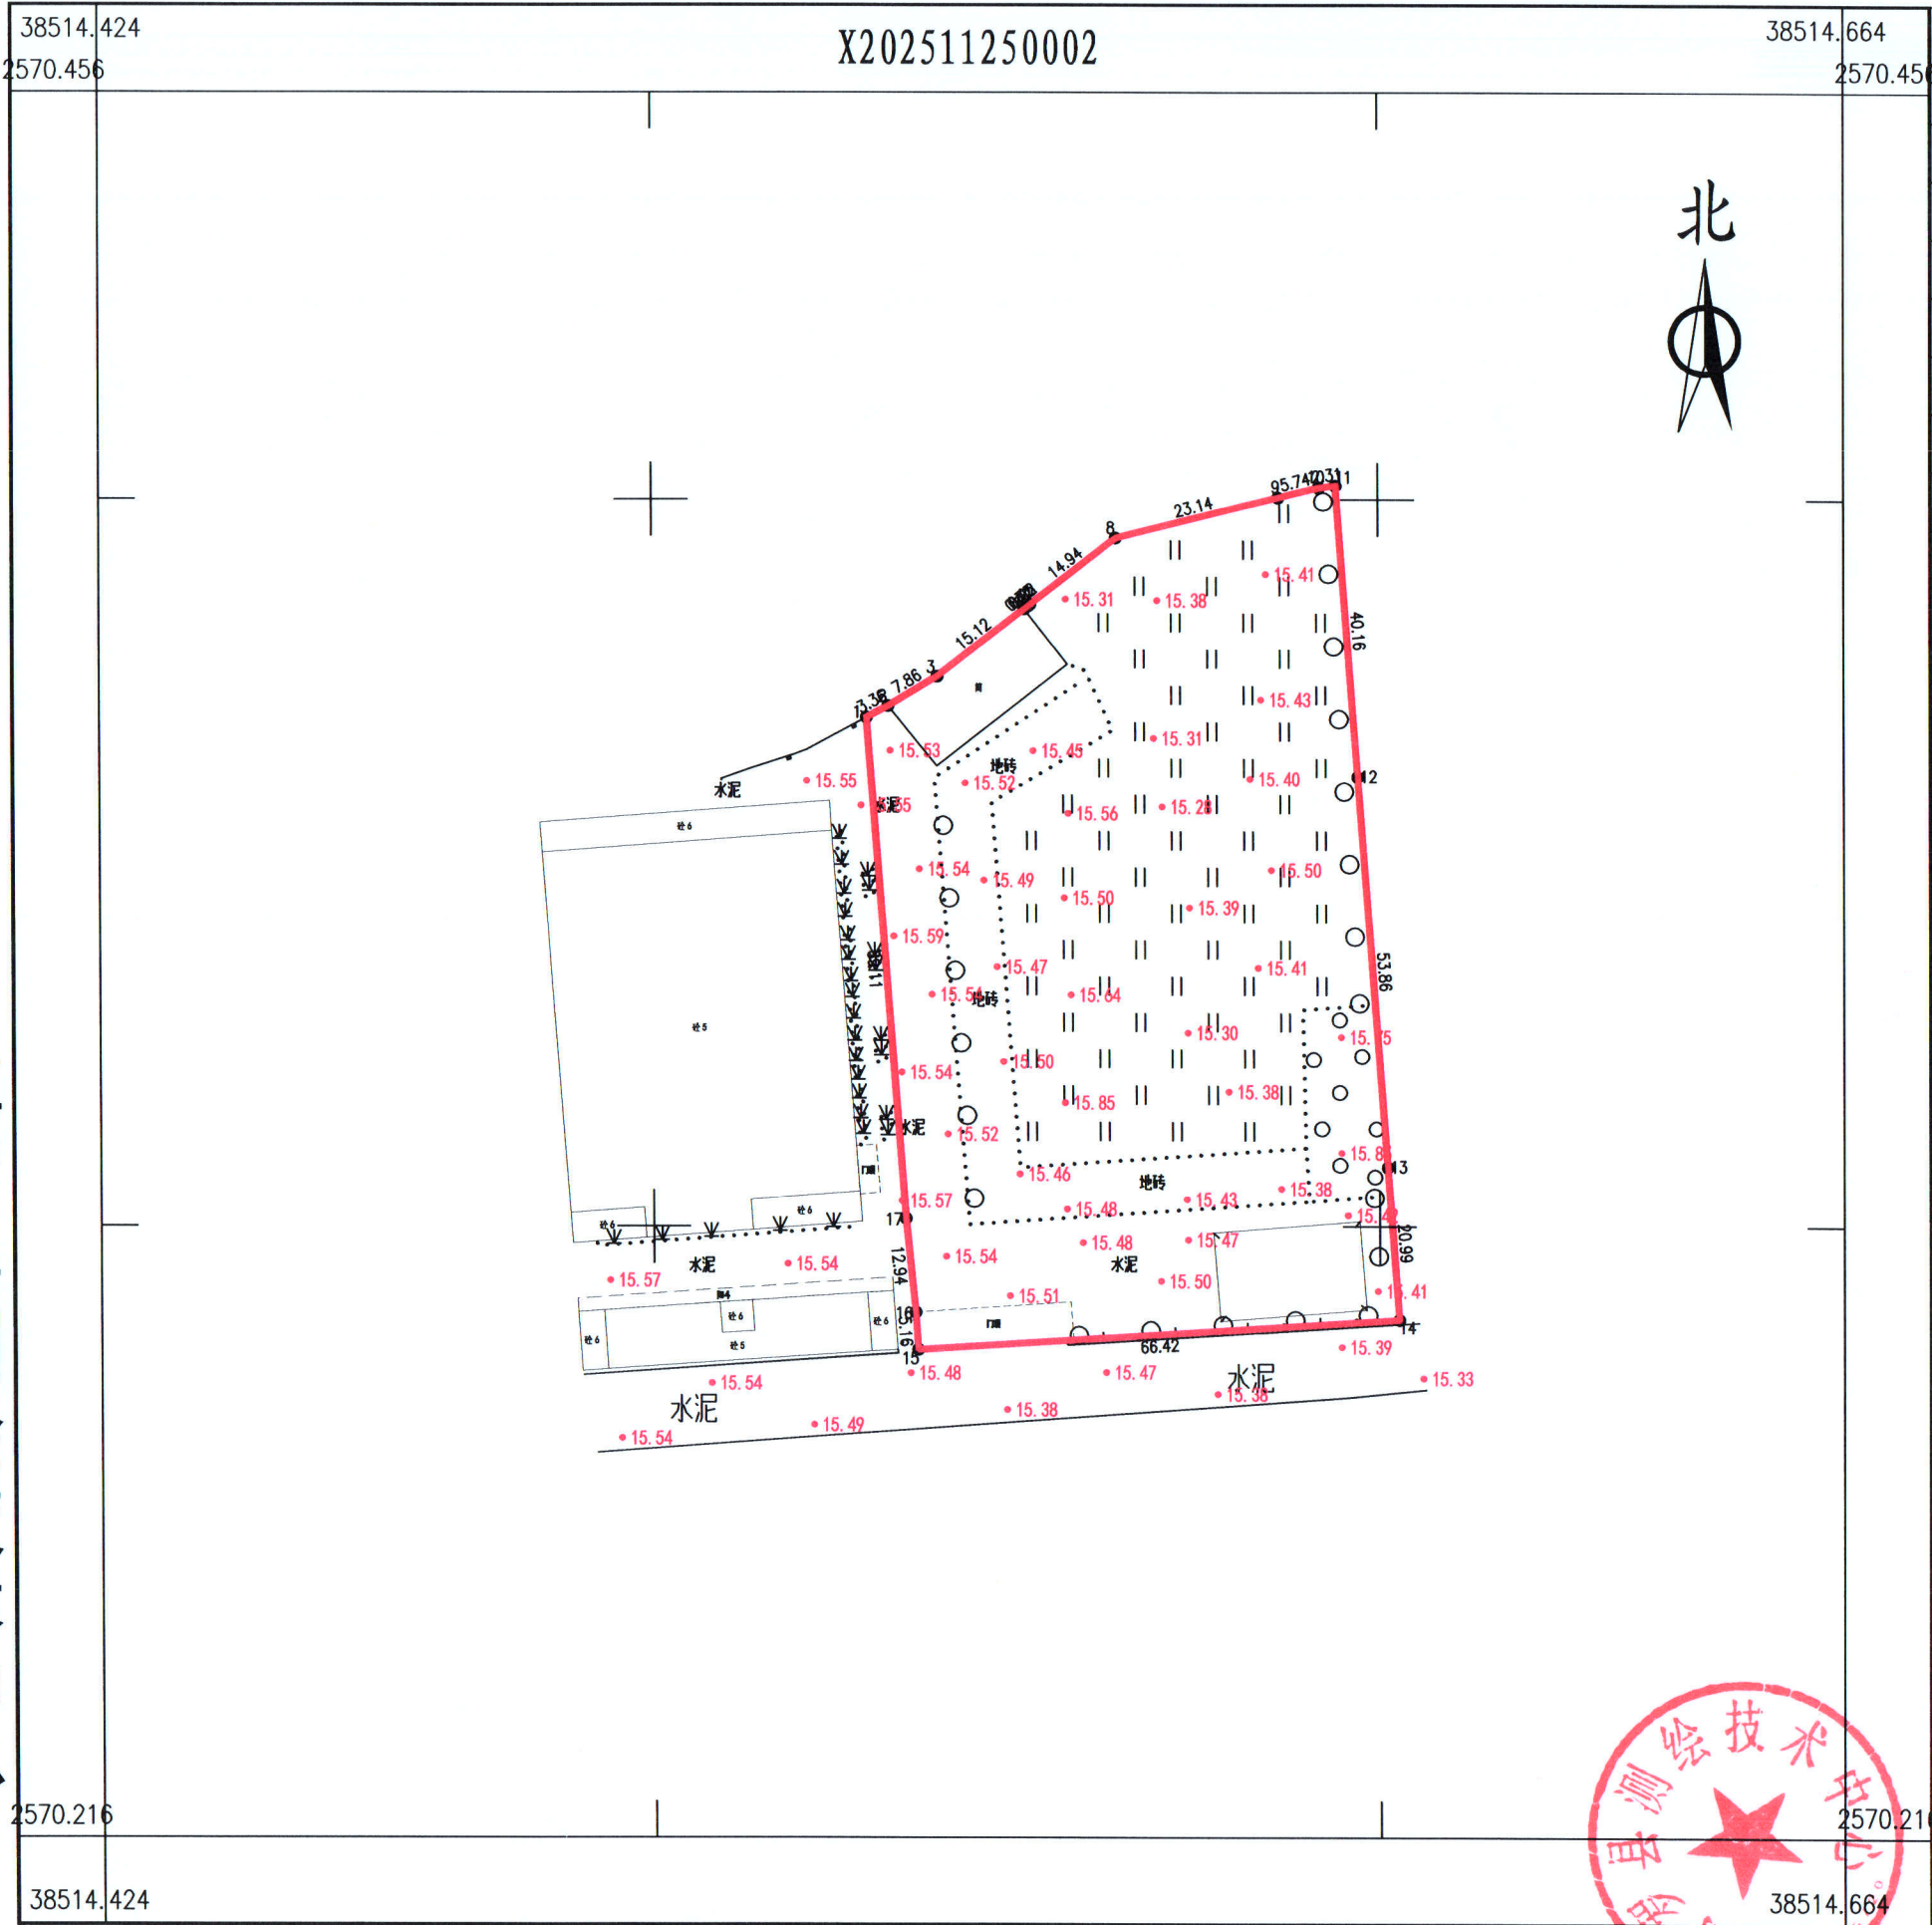


点号	X	Y	边长
3	2570375.631	38514539.373	
4	2570384.918	38514551.306	15.12
5	2570385.361	38514551.879	0.72
6	2570385.392	38514551.921	0.05
7	2570385.528	38514552.095	0.22
8	2570394.669	38514563.908	14.94
9	2570400.236	38514586.364	23.14
10	2570401.618	38514591.939	5.74
11	2570401.894	38514594.230	2.31
12	2570361.846	38514597.195	40.16
13	2570308.136	38514601.172	53.86
14	2570287.204	38514602.722	20.99
15	2570283.077	38514536.430	66.42
16	2570288.230	38514536.087	5.16
17	2570301.102	38514534.787	12.94
1	2570370.019	38514529.668	69.11
2	2570371.597	38514532.630	3.36
3	2570375.631	38514539.373	7.86
S=6973.0 平方米 合10.4595亩			

博罗县测绘技术中心

2025年11月数字化测图。面积：6973平方米。
2000国家大地坐标系，1985国家高程基准。
此图单独使用时，不作为权属依据。
2017年版图式。

1:1000

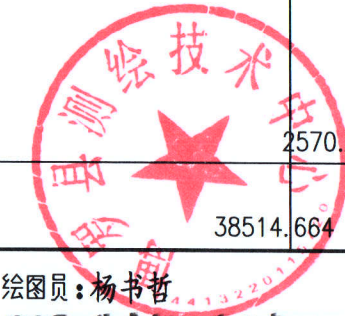

绘图员：杨书哲
检查员：徐惠标、陈兴武