


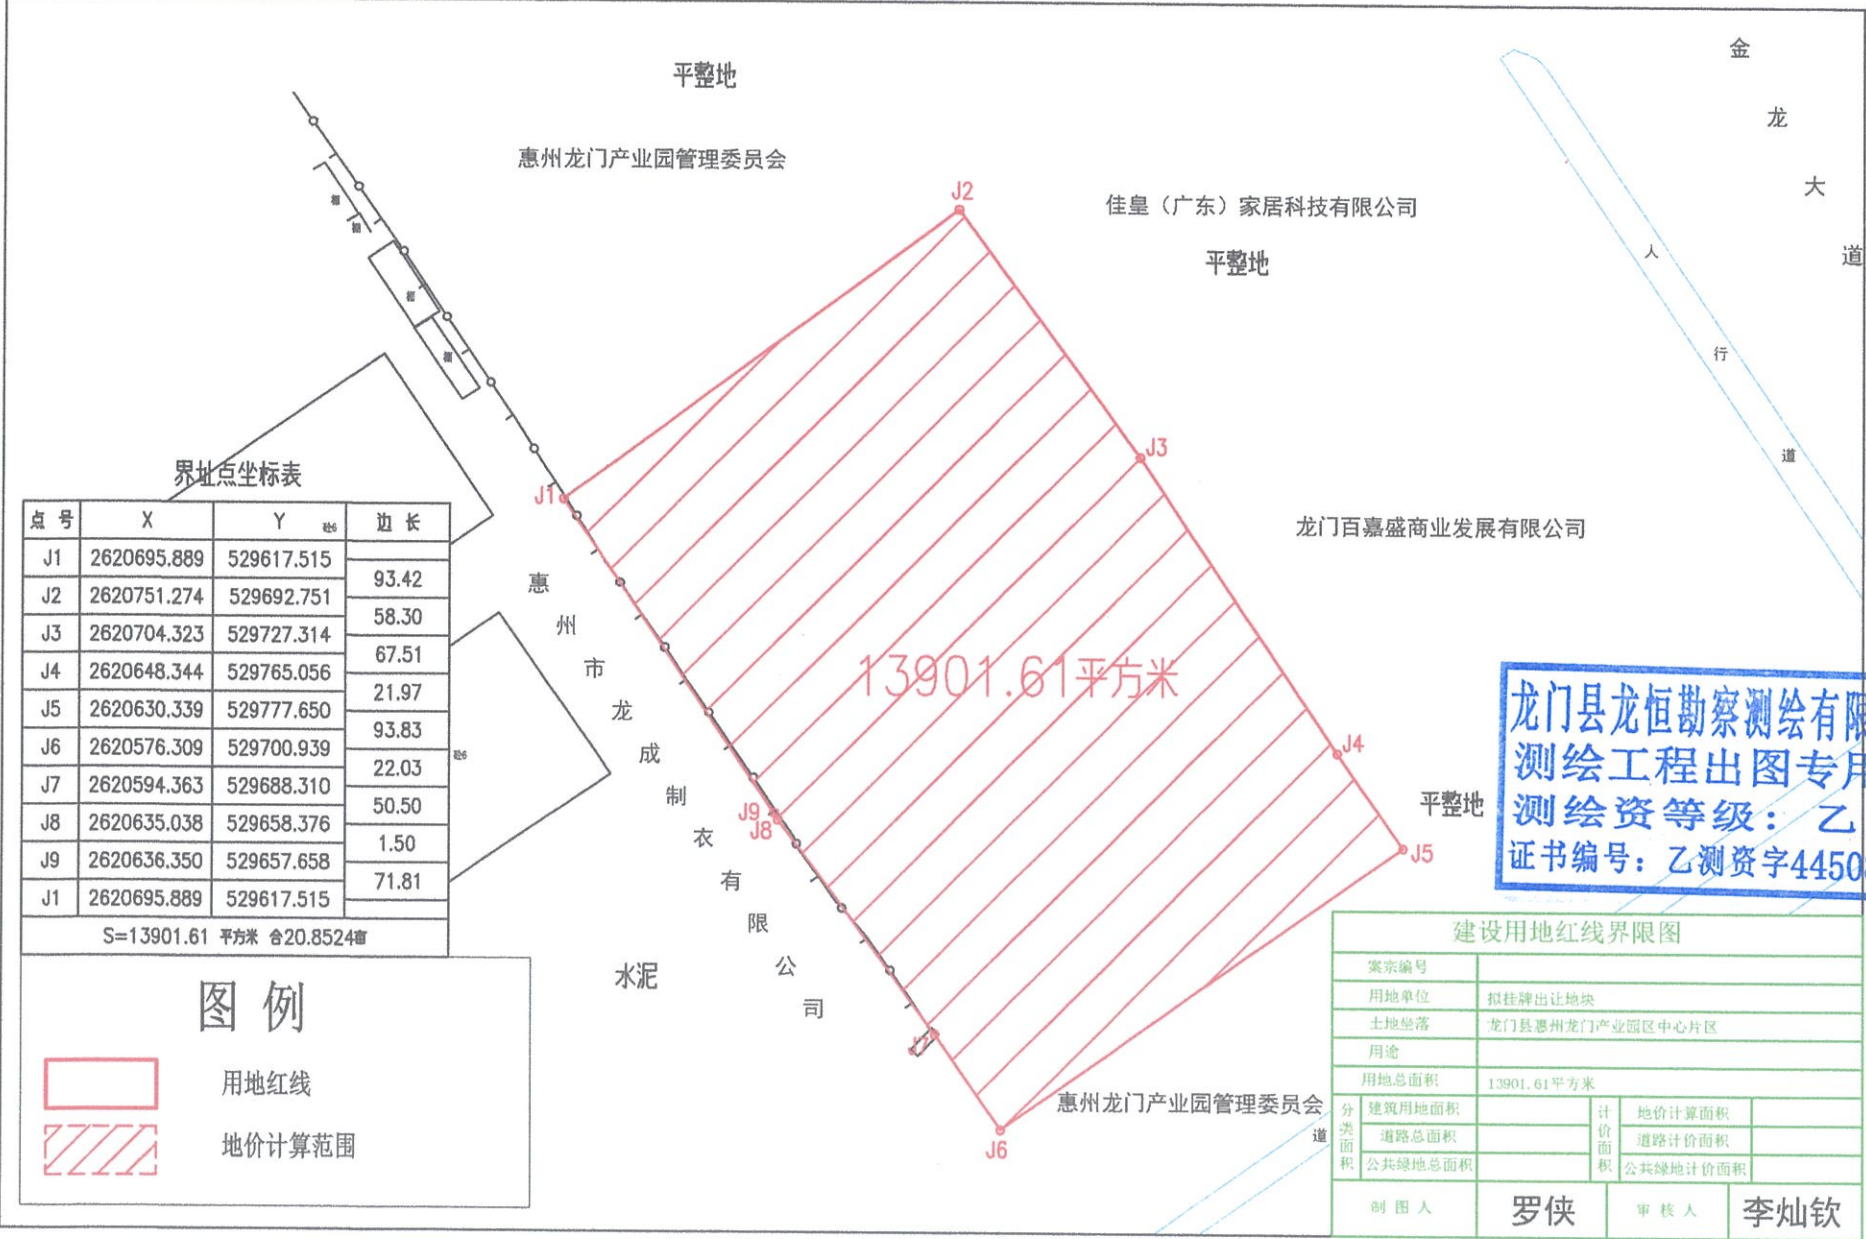

龙门县龙恒勘察测绘有限公司
测绘工程出图专用章
测绘资等级：乙级
证书编号：乙测资字44508031

建设用地红线界限图			
案宗编号			
用地单位	拟挂牌出让地块		
土地坐落	龙门县惠州龙门产业园区中心片区		
用途			
用地总面积	13901.61平方米		
分类面积	建筑用地面积	计价面积	地价计算面积
	道路总面积	计价面积	道路计价面积
	公共绿地总面积	计价面积	公共绿地计价面积
制图人	罗侠	审核人	李灿钦