


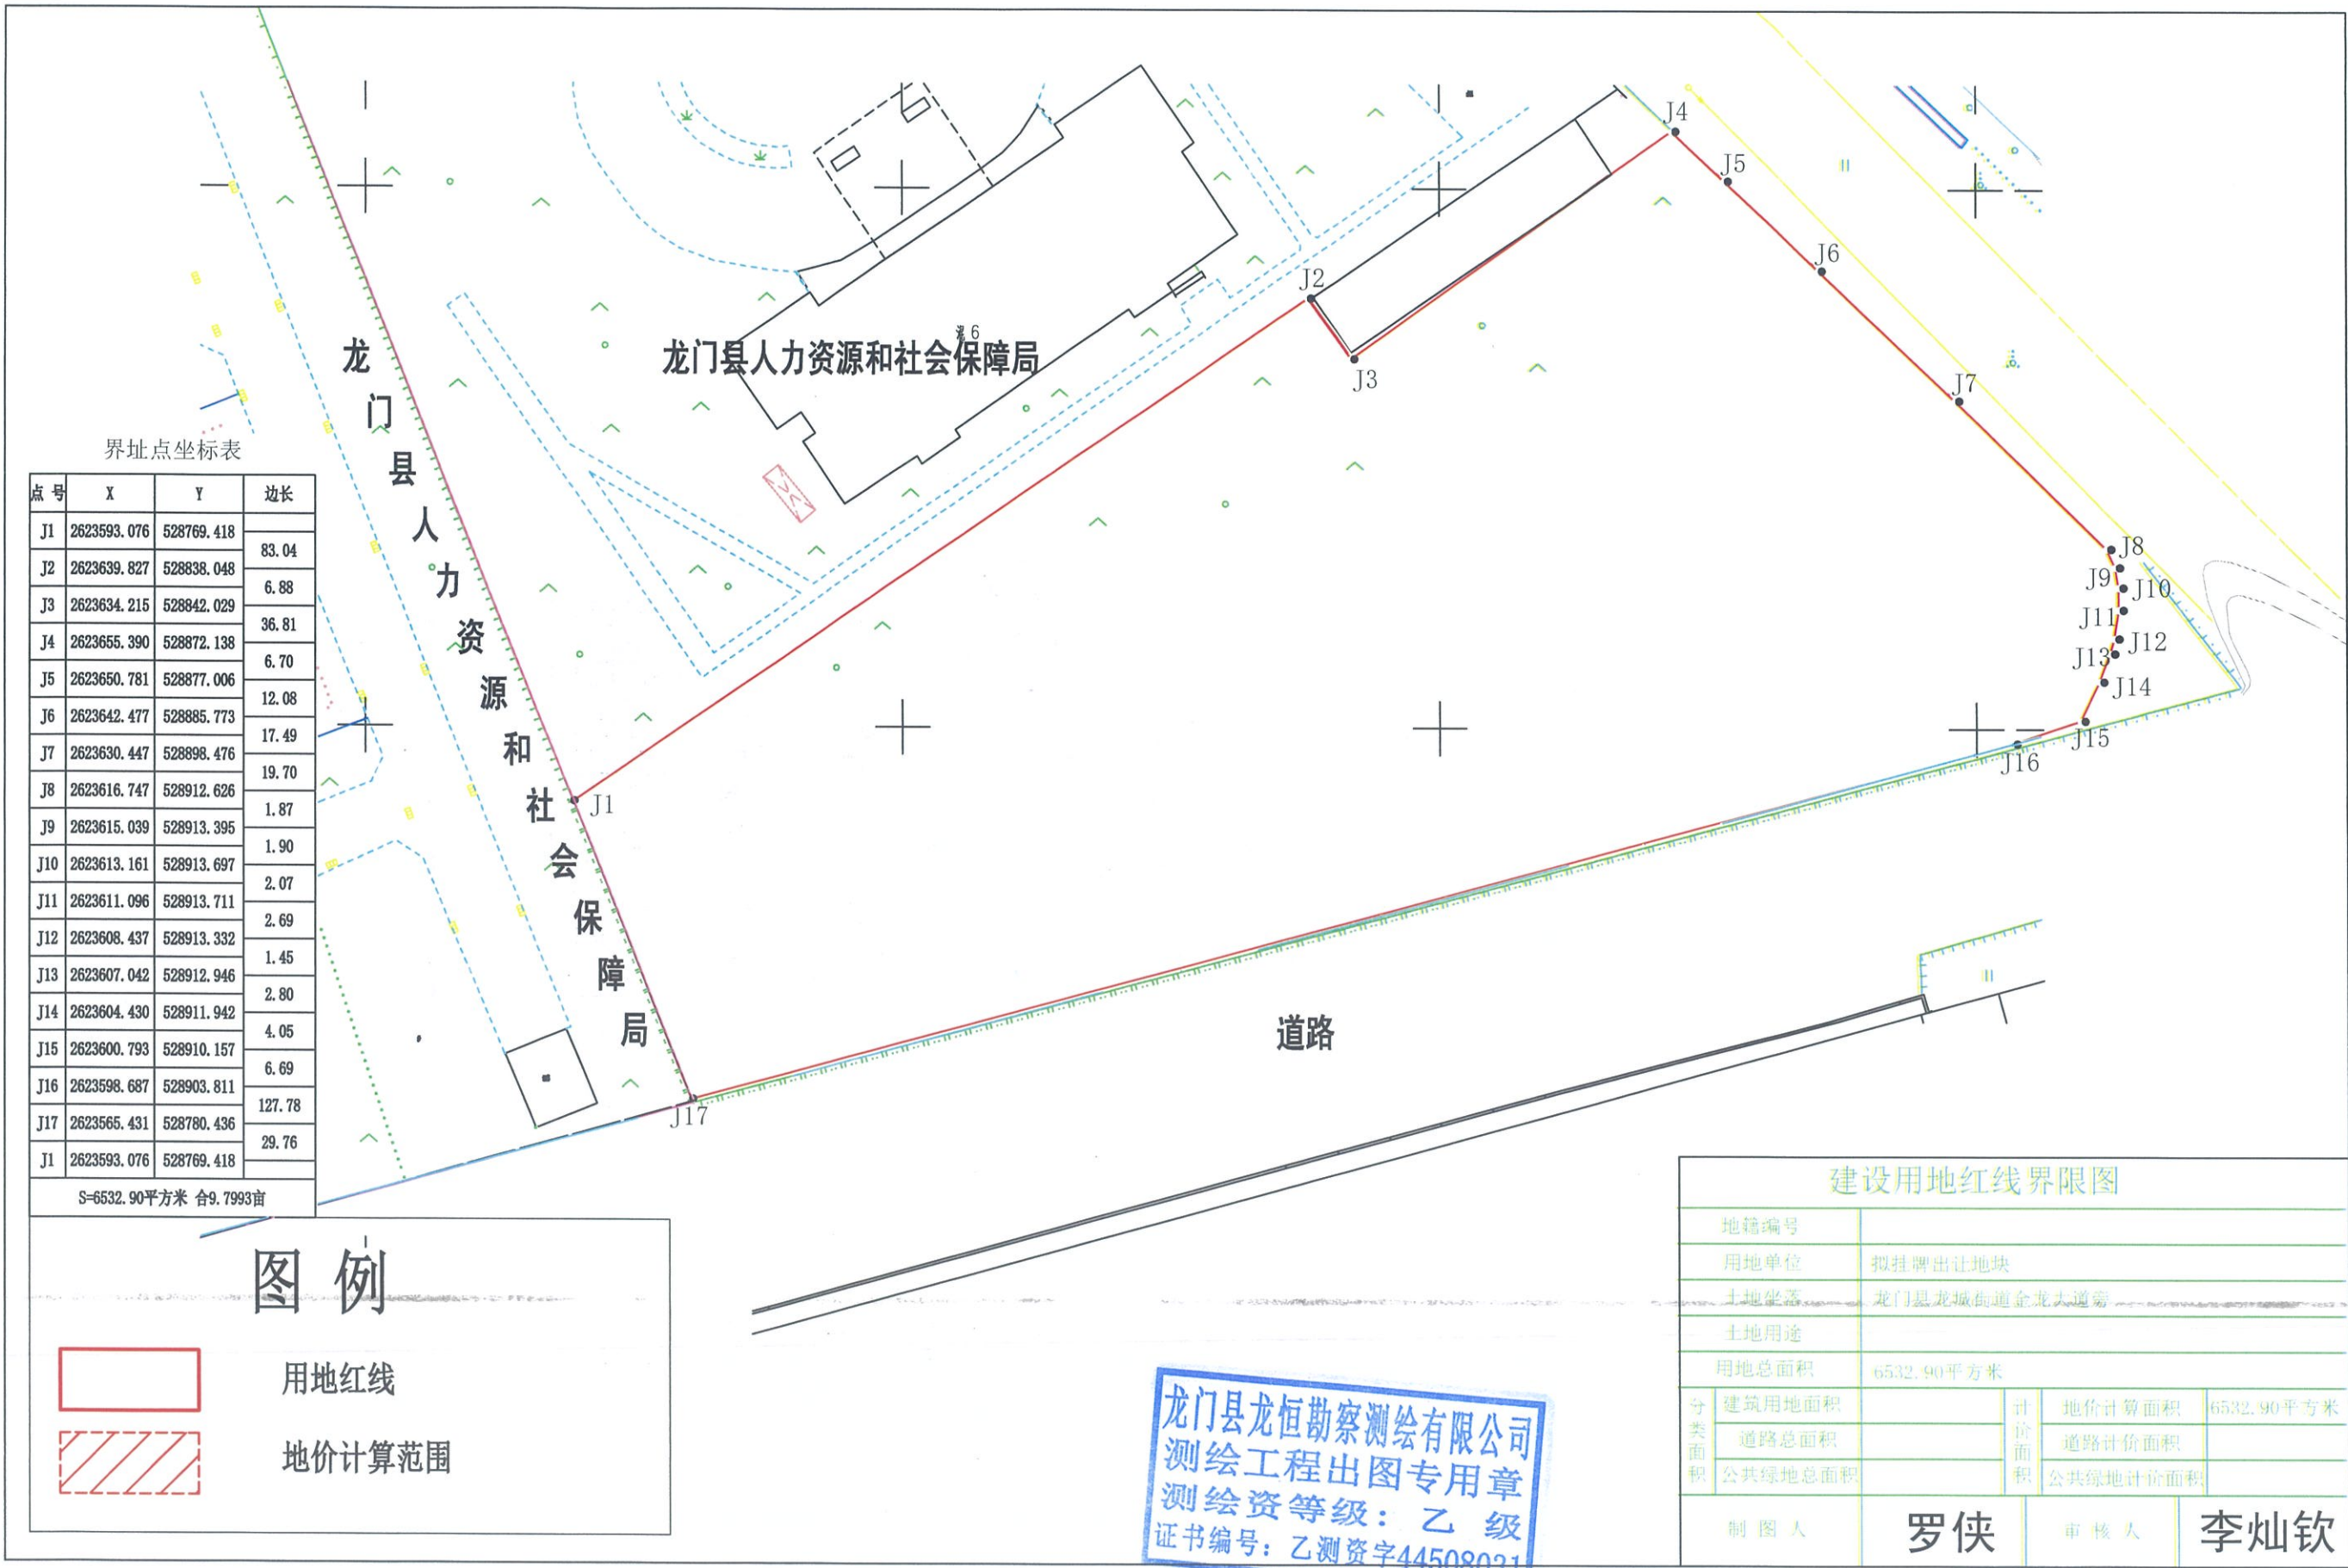


界址点坐标表

点号	X	Y	边长
J1	2623593.076	528769.418	83.04
J2	2623639.827	528838.048	6.88
J3	2623634.215	528842.029	36.81
J4	2623655.390	528872.138	6.70
J5	2623650.781	528877.006	12.08
J6	2623642.477	528885.773	17.49
J7	2623630.447	528898.476	19.70
J8	2623616.747	528912.626	1.87
J9	2623615.039	528913.395	1.90
J10	2623613.161	528913.697	2.07
J11	2623611.096	528913.711	2.69
J12	2623608.437	528913.332	1.45
J13	2623607.042	528912.946	2.80
J14	2623604.430	528911.942	4.05
J15	2623600.793	528910.157	6.69
J16	2623598.687	528903.811	127.78
J17	2623565.431	528780.436	29.76
J1	2623593.076	528769.418	

S=6532.90平方米 合9.7993亩

图例

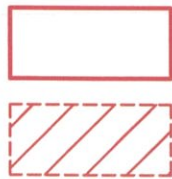

用地红线

地价计算范围

龙门县龙恒勘察测绘有限公司
测绘工程出图专用章
测绘资等级：乙级
证书编号：乙测资字44508031

建设用地红线界限图

地籍编号				
用地单位		拟挂牌出让地块		
土地坐落		龙门县龙城街道金龙大道旁		
土地用途				
用地总面积		6532.90平方米		
分类面积	建筑用地面积	计价面积	地价计算面积	6532.90平方米
	道路总面积		道路计价面积	
	公共绿地总面积		公共绿地计价面积	
制图人		罗侠	审核人	李灿钦