


博自然资(用地)挂字【2023】81号用地红线图

界址点坐标表

点号	X	Y	边长
1	2557097.946	38501478.023	4.74
2	2557099.706	38501482.421	65.07
3	2557109.705	38501546.718	20.82
4	2557097.477	38501563.569	2.26
5	2557095.260	38501564.010	2.83
6	2557092.481	38501564.530	3.04
7	2557089.490	38501565.090	0.55
8	2557088.950	38501565.183	14.63
9	2557074.510	38501567.529	1.80
10	2557072.732	38501567.795	14.57
11	2557058.276	38501569.643	2.04
12	2557056.250	38501569.869	14.65
13	2557041.659	38501571.234	1.64
14	2557040.025	38501571.354	14.88
15	2557025.176	38501572.237	1.31
16	2557023.871	38501572.286	14.72
17	2557009.151	38501572.661	1.13
18	2557008.021	38501572.676	14.88
19	2556993.143	38501572.551	1.89
20	2556991.253	38501572.506	14.37
21	2556976.896	38501571.898	2.19
22	2556974.712	38501571.768	14.38
23	2556960.369	38501570.673	1.86
24	2556958.514	38501570.495	14.36
25	2556944.245	38501568.918	0.89
26	2556943.360	38501568.810	32.91
27	2556910.719	38501564.640	158.75
28	2556887.289	38501407.626	98.41
29	2556984.531	38501392.504	101.93
30	2556999.575	38501493.321	99.55
1	2557097.946	38501478.023	

S=25239.1 平方米 合37.86亩

博罗县测绘技术中心

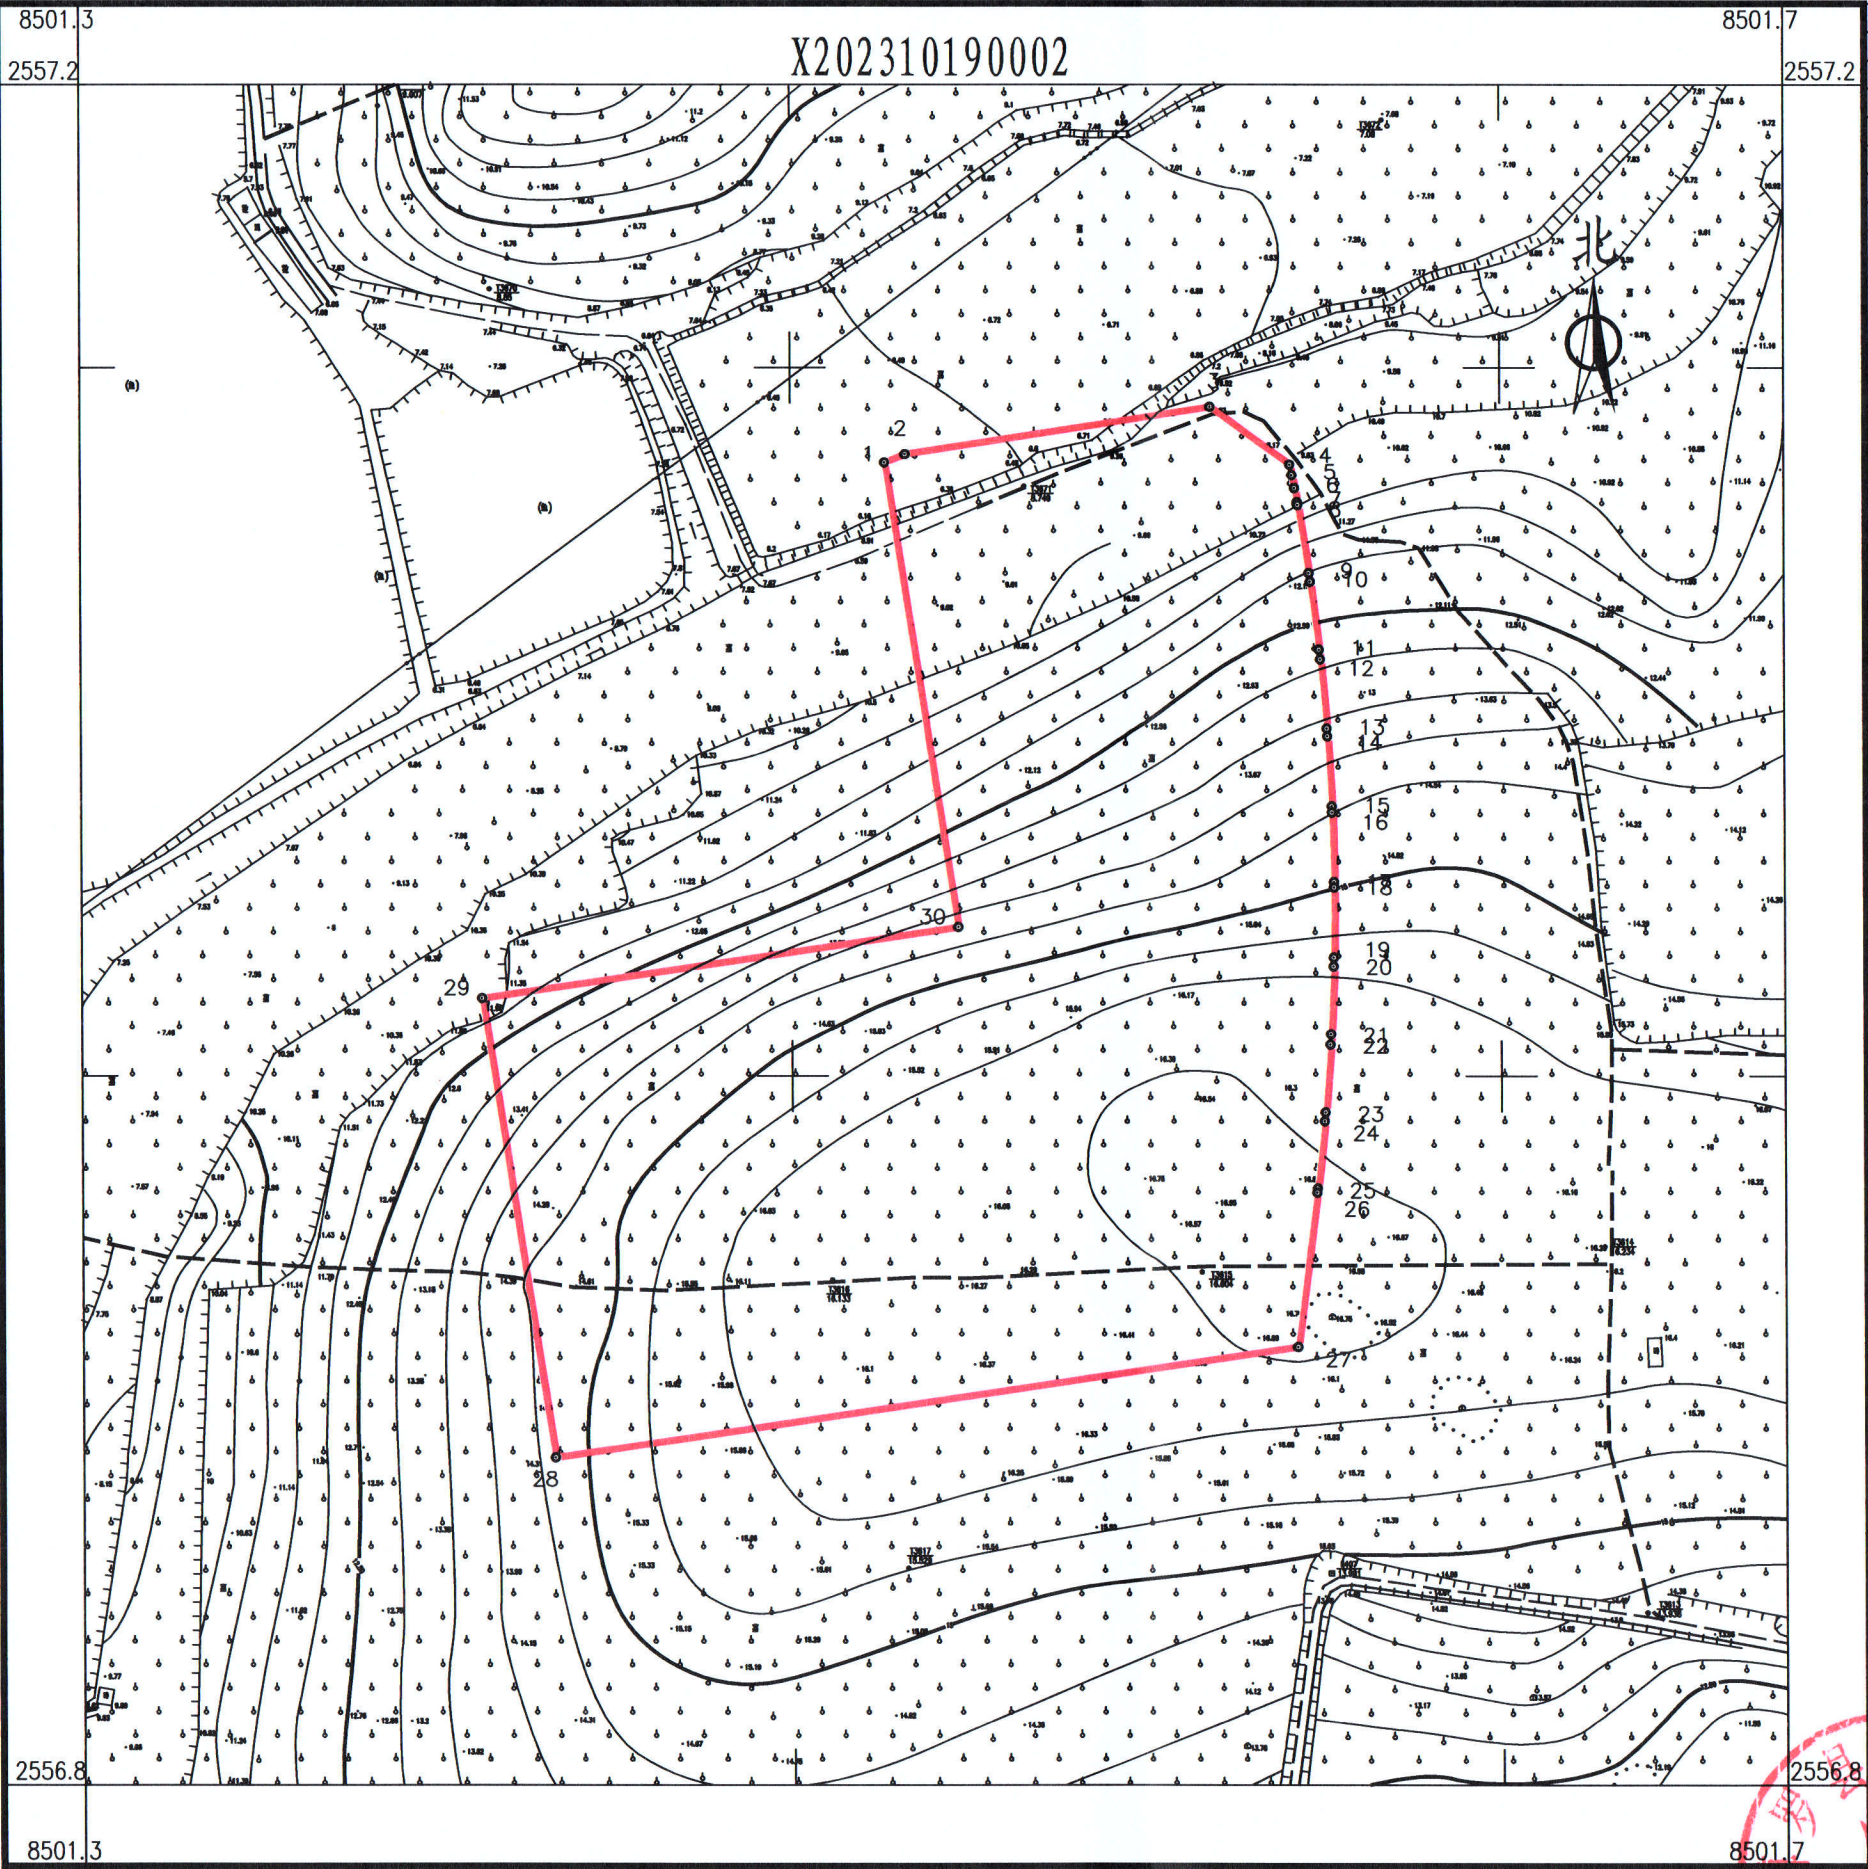

2023年10月数字化测图。面积：25239.10平方米。 1:1600
2000国家大地坐标系，1985国家高程基准。
此图单独使用时，不作为权属依据。
2017年版图式。

绘图员：杨书哲(广核测绘)
检查员：徐惠标、陈兴武

