


博罗县2025(储备)8号红线图

X202508130001

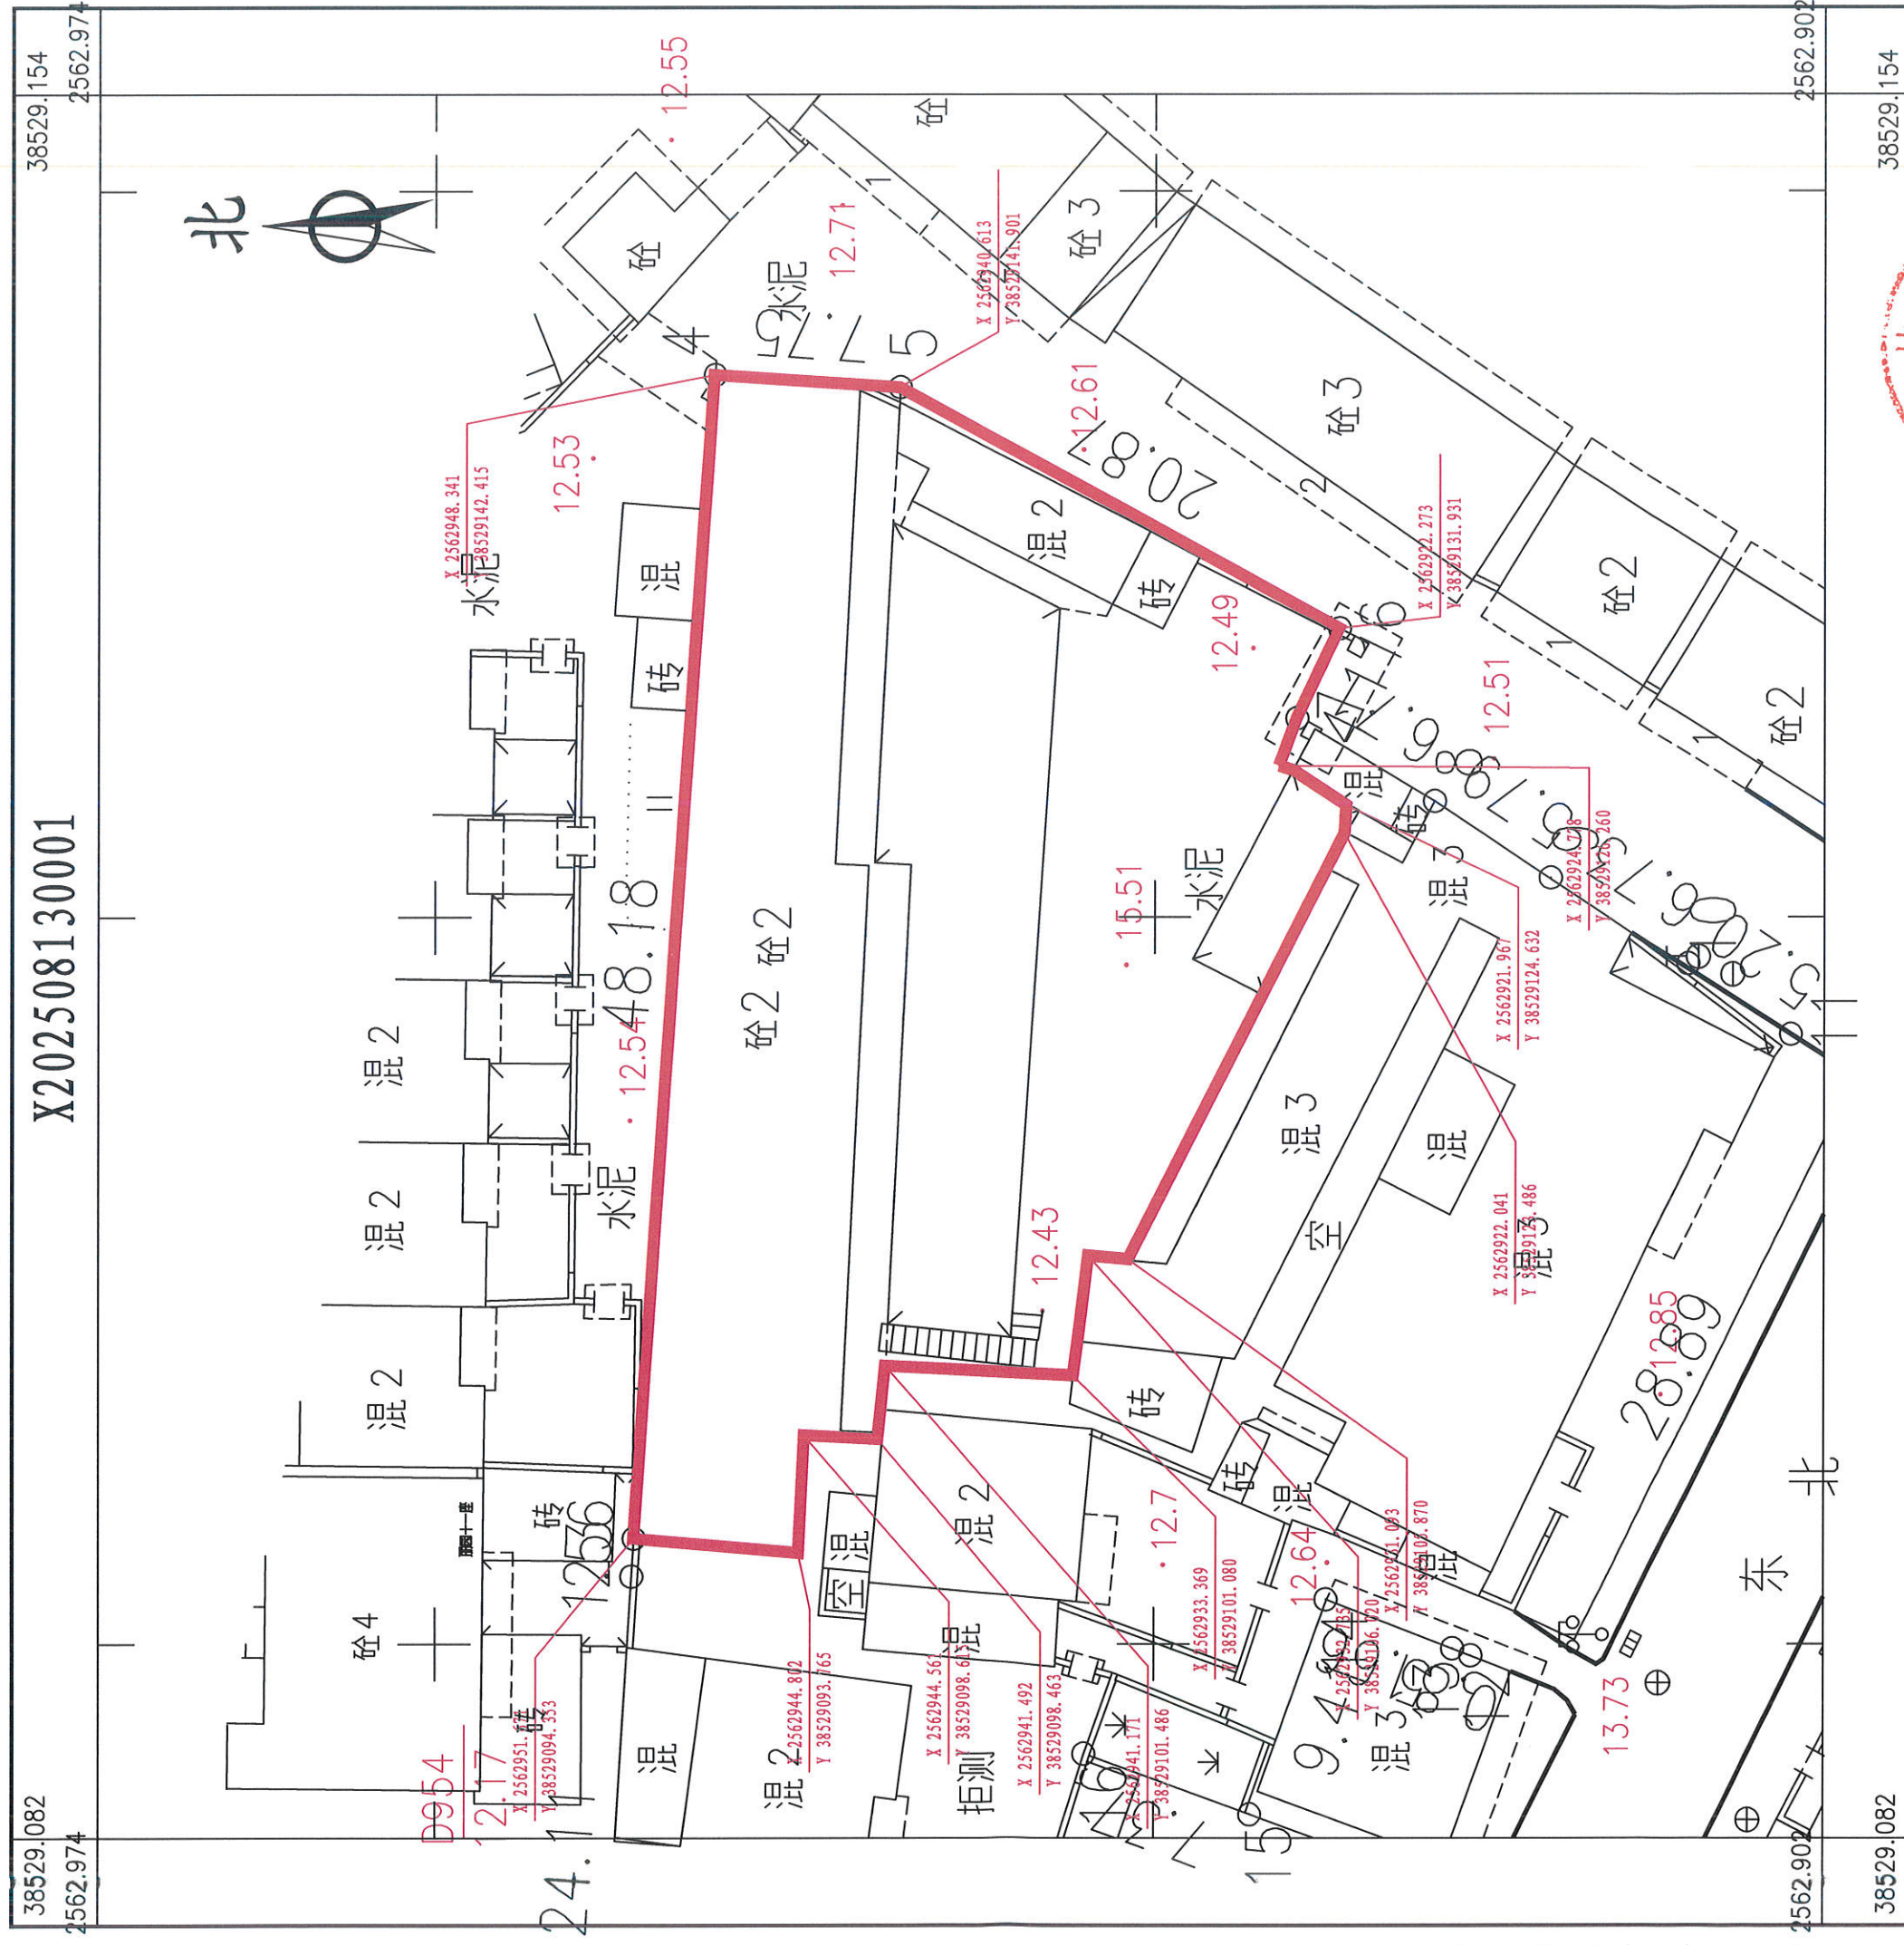

2025年8月数字化测图。面积:952平方米。
2000国家大地坐标系,1985国家高程基准。
此图单独使用时,不作为权属依据。
1996年版图式。

1:300

绘图员：杨书哲（广核测绘）
检查员：徐惠标、陈兴武

