


博罗县2025（储备）22号用地红线图

界址点坐标表

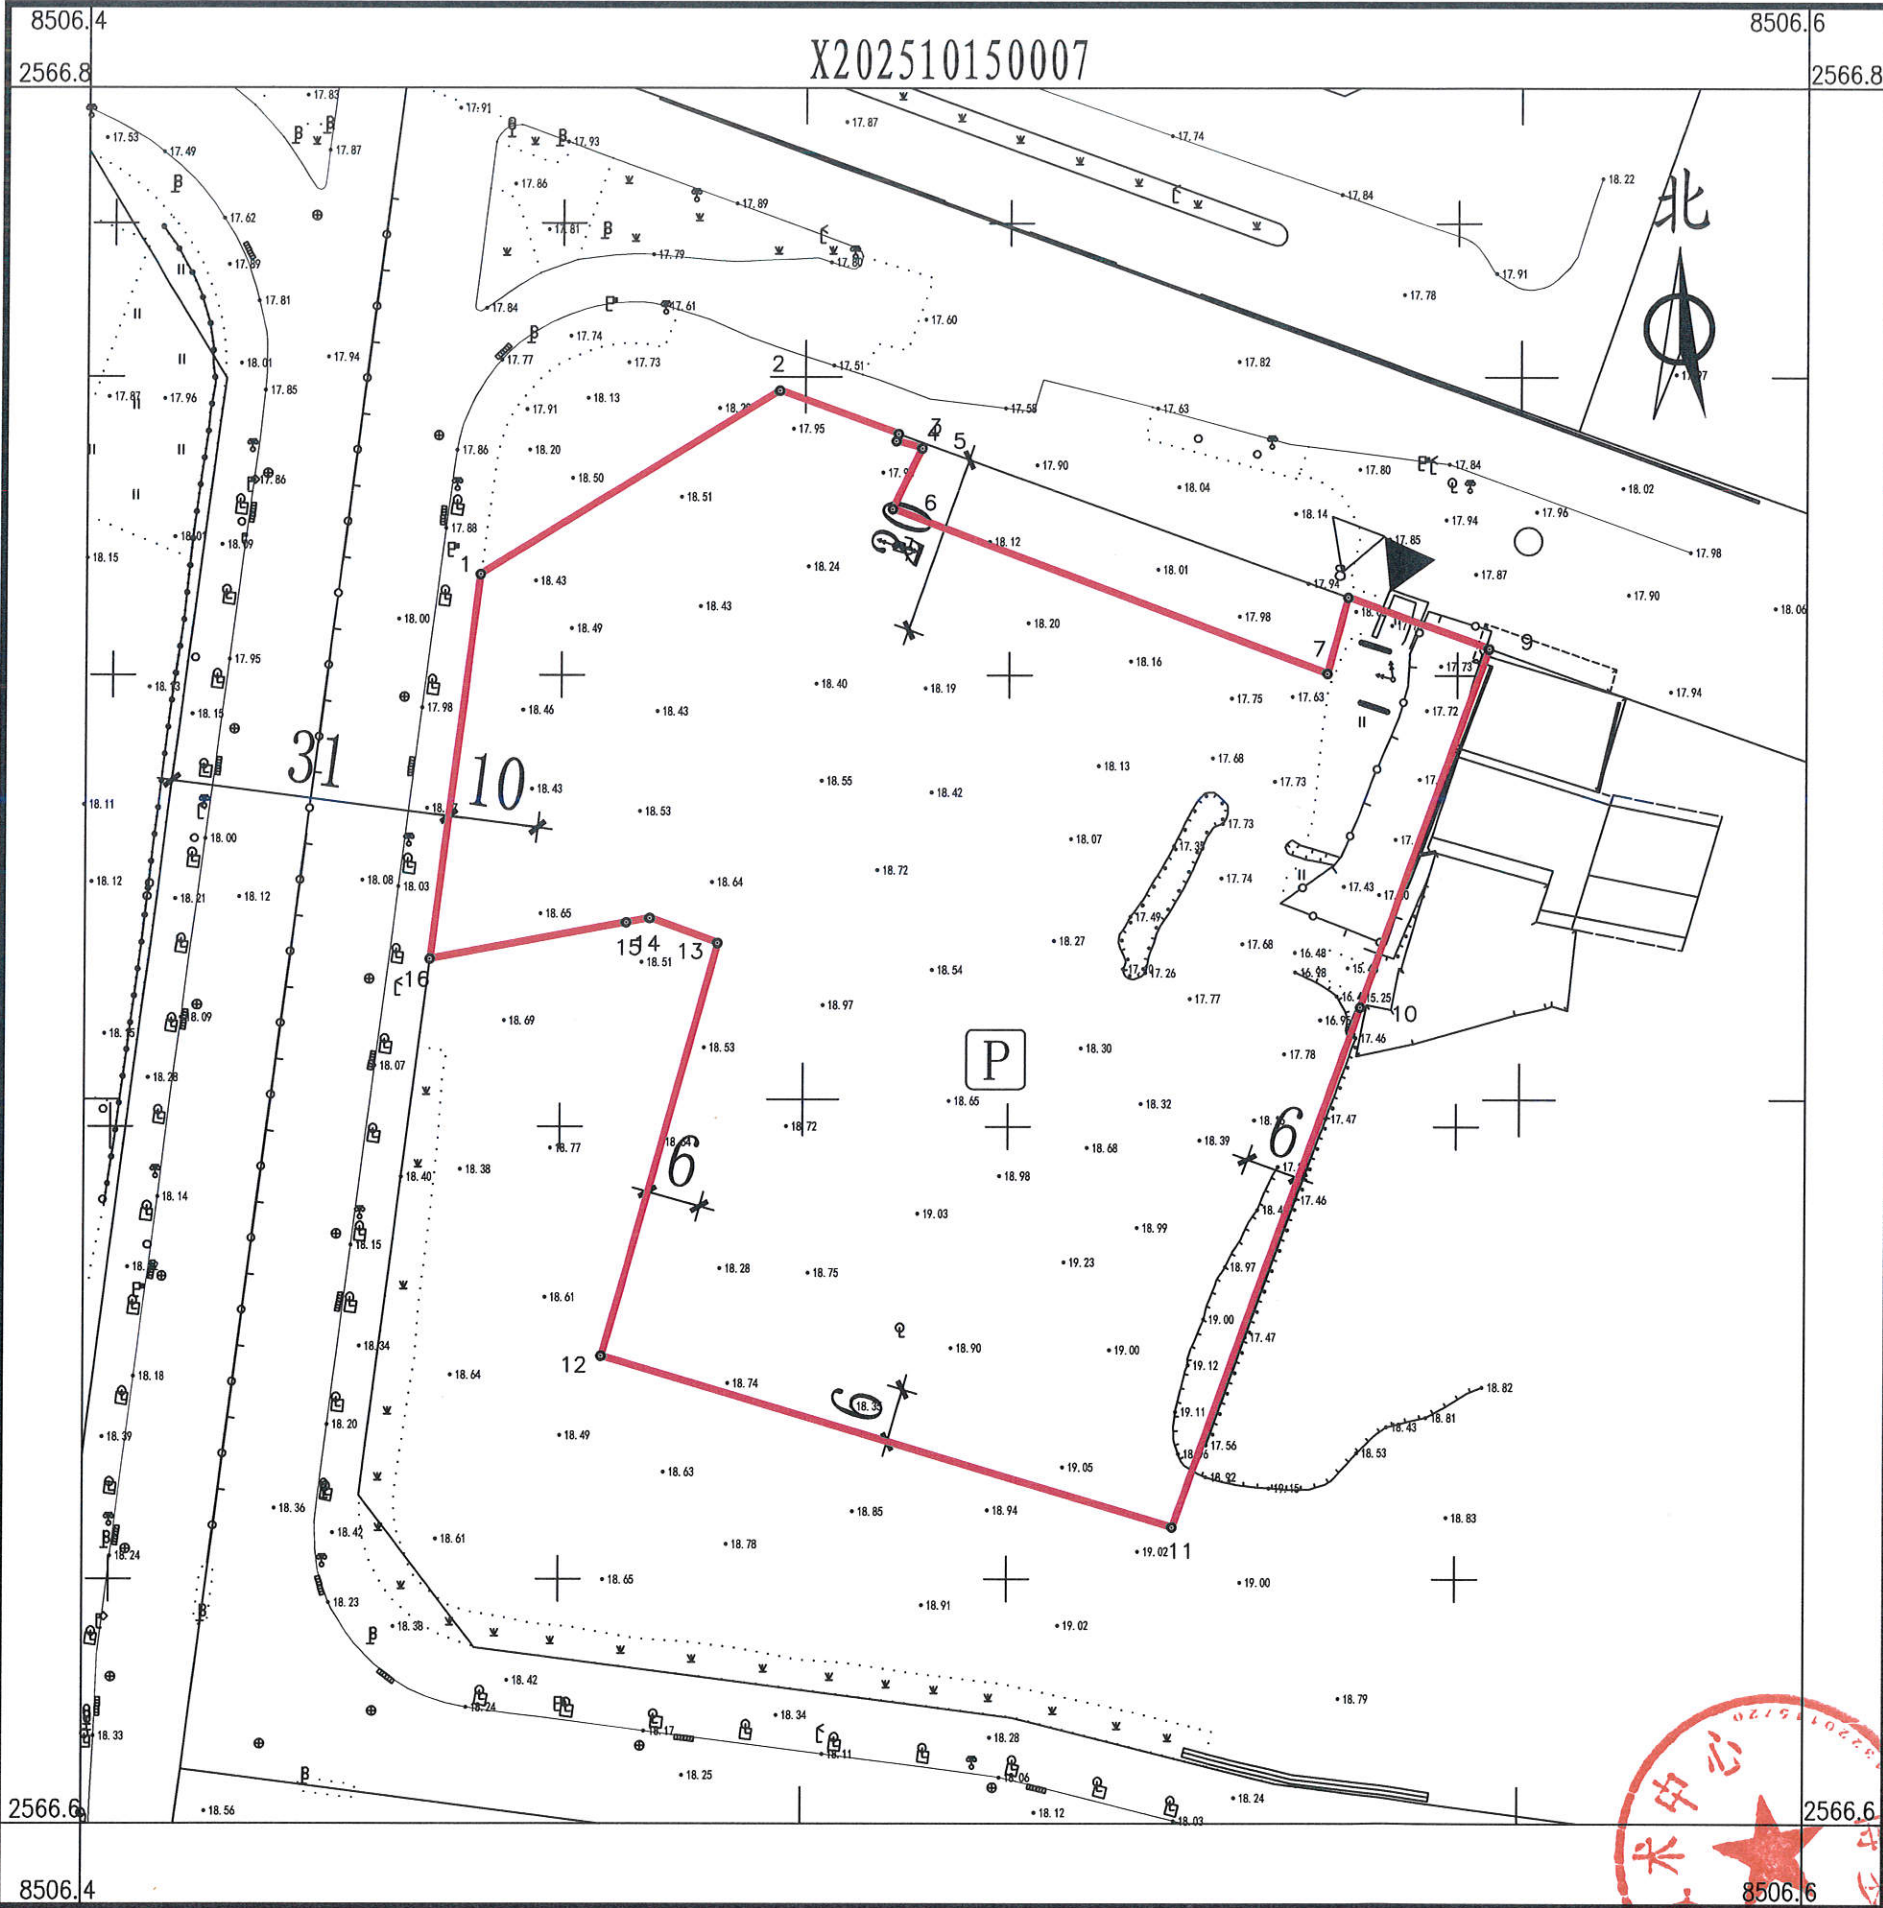

点 号	X	Y	边 长
1	2566711.135	38506490.853	38.97
2	2566731.457	38506524.101	14.14
3	2566726.675	38506537.408	0.84
4	2566725.884	38506537.140	3.06
5	2566725.099	38506540.094	7.51
6	2566718.362	38506536.771	51.92
7	2566700.166	38506585.400	8.75
8	2566708.611	38506587.675	16.82
9	2566702.930	38506603.504	42.20
10	2566663.235	38506589.172	61.16
11	2566605.708	38506568.402	66.48
12	2566624.617	38506504.669	47.44
13	2566670.315	38506517.406	8.04
14	2566673.075	38506509.853	2.67
15	2566672.590	38506507.227	22.25
16	2566668.553	38506485.349	42.94
1	2566711.135	38506490.853	
S=8857 平方米 合13.29亩			

博罗县测绘技术中心

2025年10月数字化测图。面积：8857平方米。
2000国家大地坐标系，1985国家高程基准。
此图单独使用时，不作为权属依据。
2017年版图式。

1:840

附注：

绘图员：杨书哲
检查员：徐惠标、陈兴武