


博罗县2021（储备）19号挂牌用地红线图

界址点坐标表

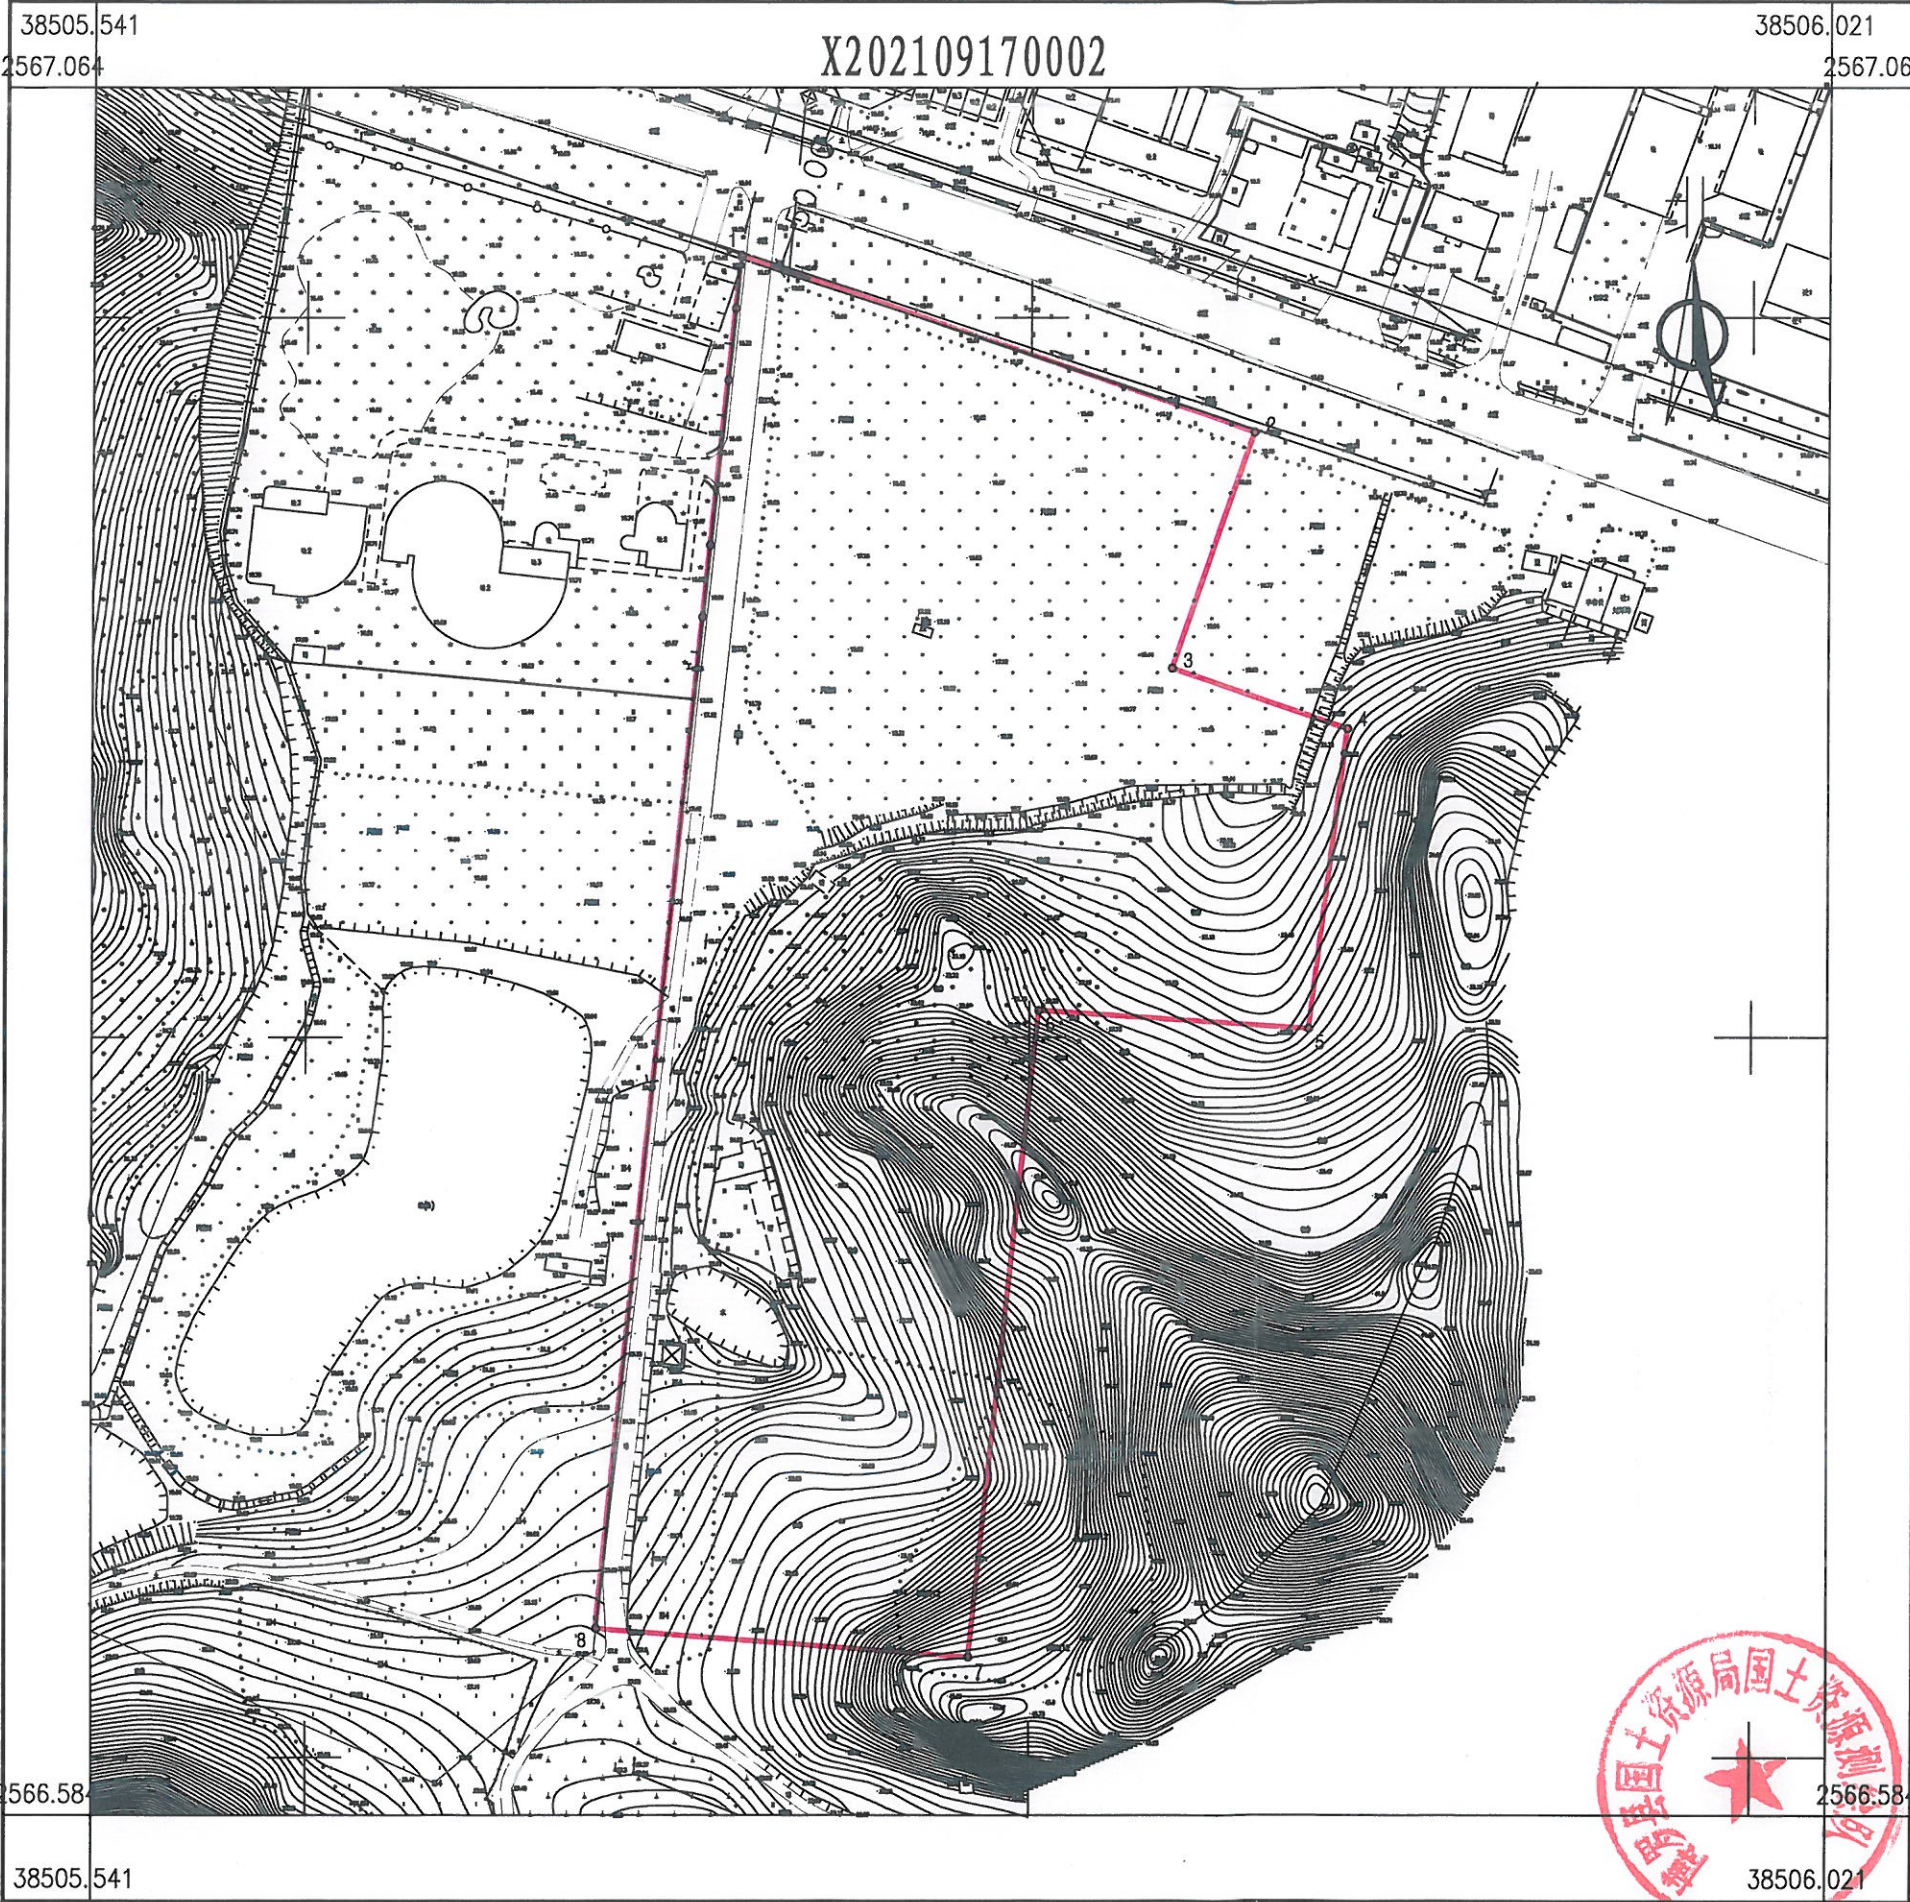

点号	X	Y	边长
1	2567017.375	38505719.955	
2	2566968.327	38505861.897	150.18
3	2566902.597	38505839.306	69.50
4	2566885.795	38505887.966	51.48
5	2566802.505	38505877.435	83.95
6	2566807.488	38505802.614	74.99
7	2566627.888	38505783.312	180.63
8	2566635.824	38505680.399	103.22
1	2567017.375	38505719.955	383.60
S=48003 平方米 合72.0051亩			

博罗县国土资源局国土资源测绘队

2021年9月数字化测图。面积：48003平方米。
2000国家大地坐标系，1985国家高程基准。
此图单独使用时，不作为权属依据。
2017年版图式。

1:2100

绘图员：郭健（全成多维）
检查员：李慧娜