


124

地籍图号：

宗地图

单位：米、平方米

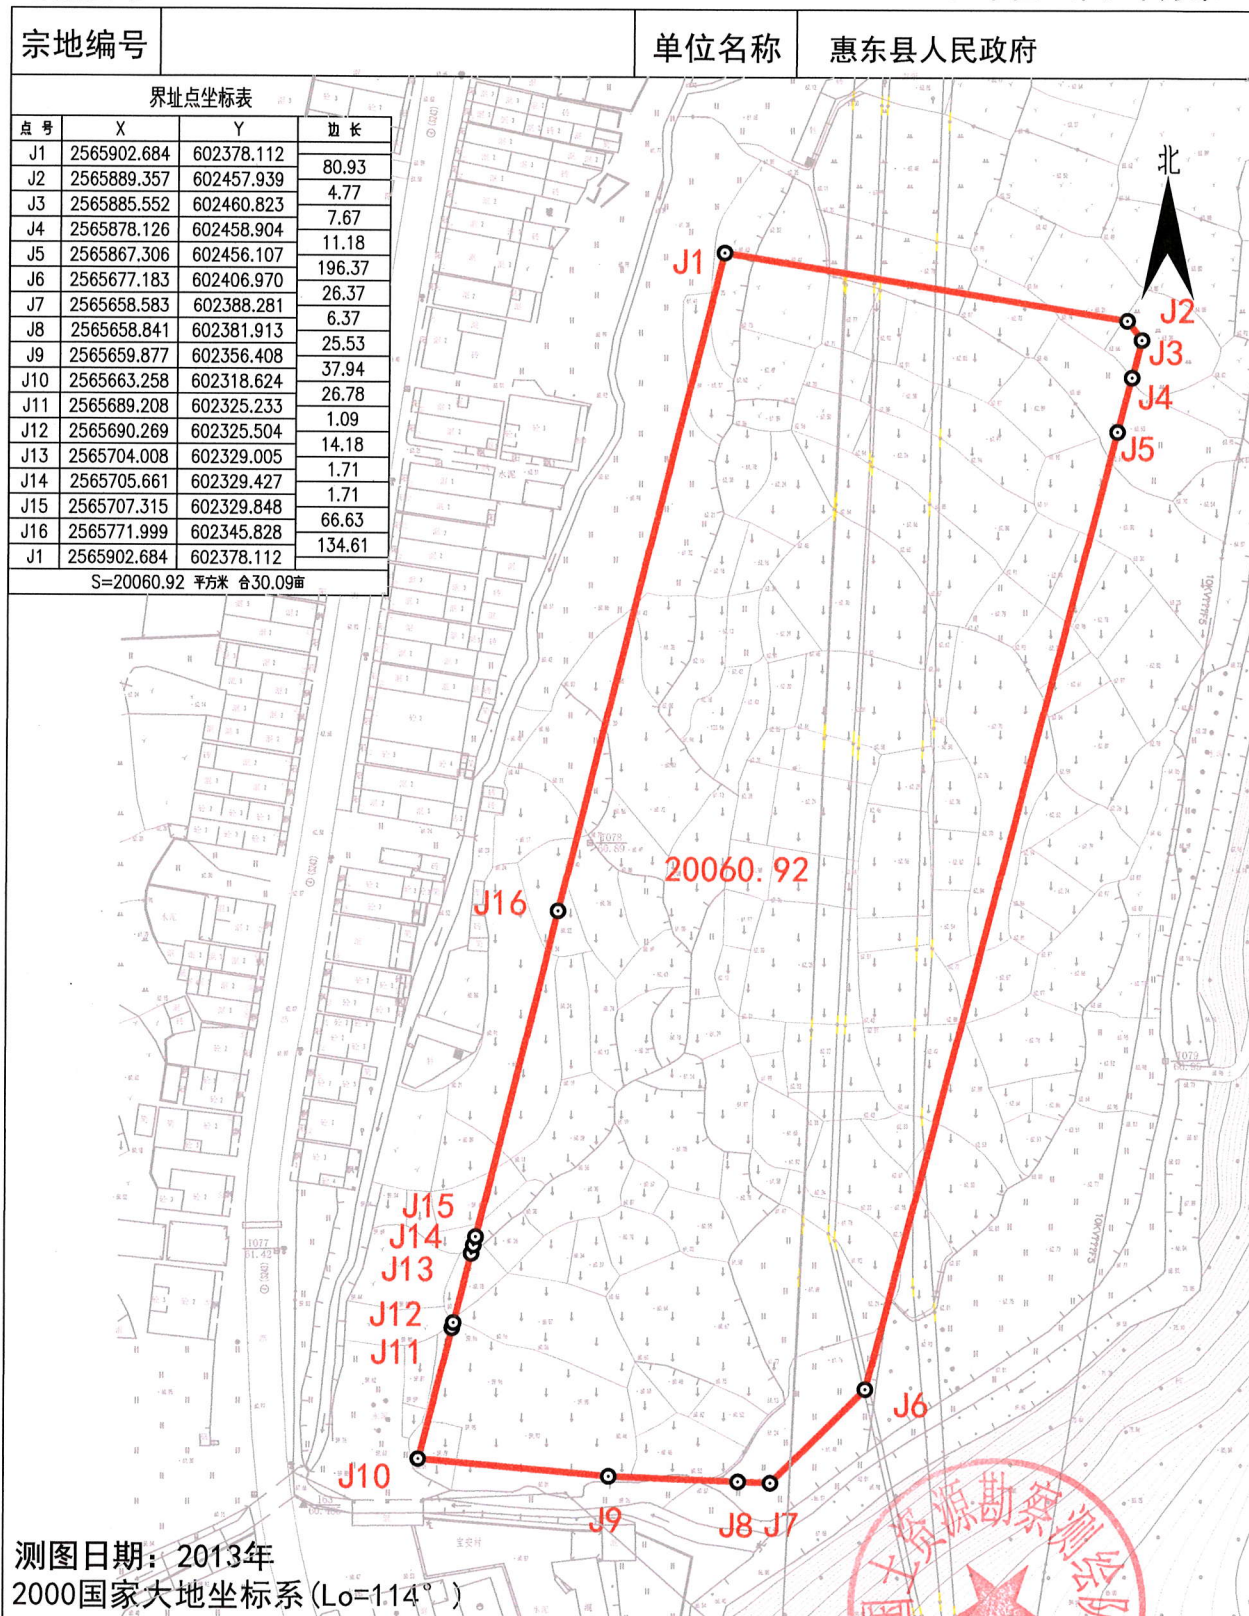

宗地面积：20060.92 m²

比例 1:1500

绘图日期：2021年2月2日

