


博自然资（用地）挂字 2025 64号用地红线图

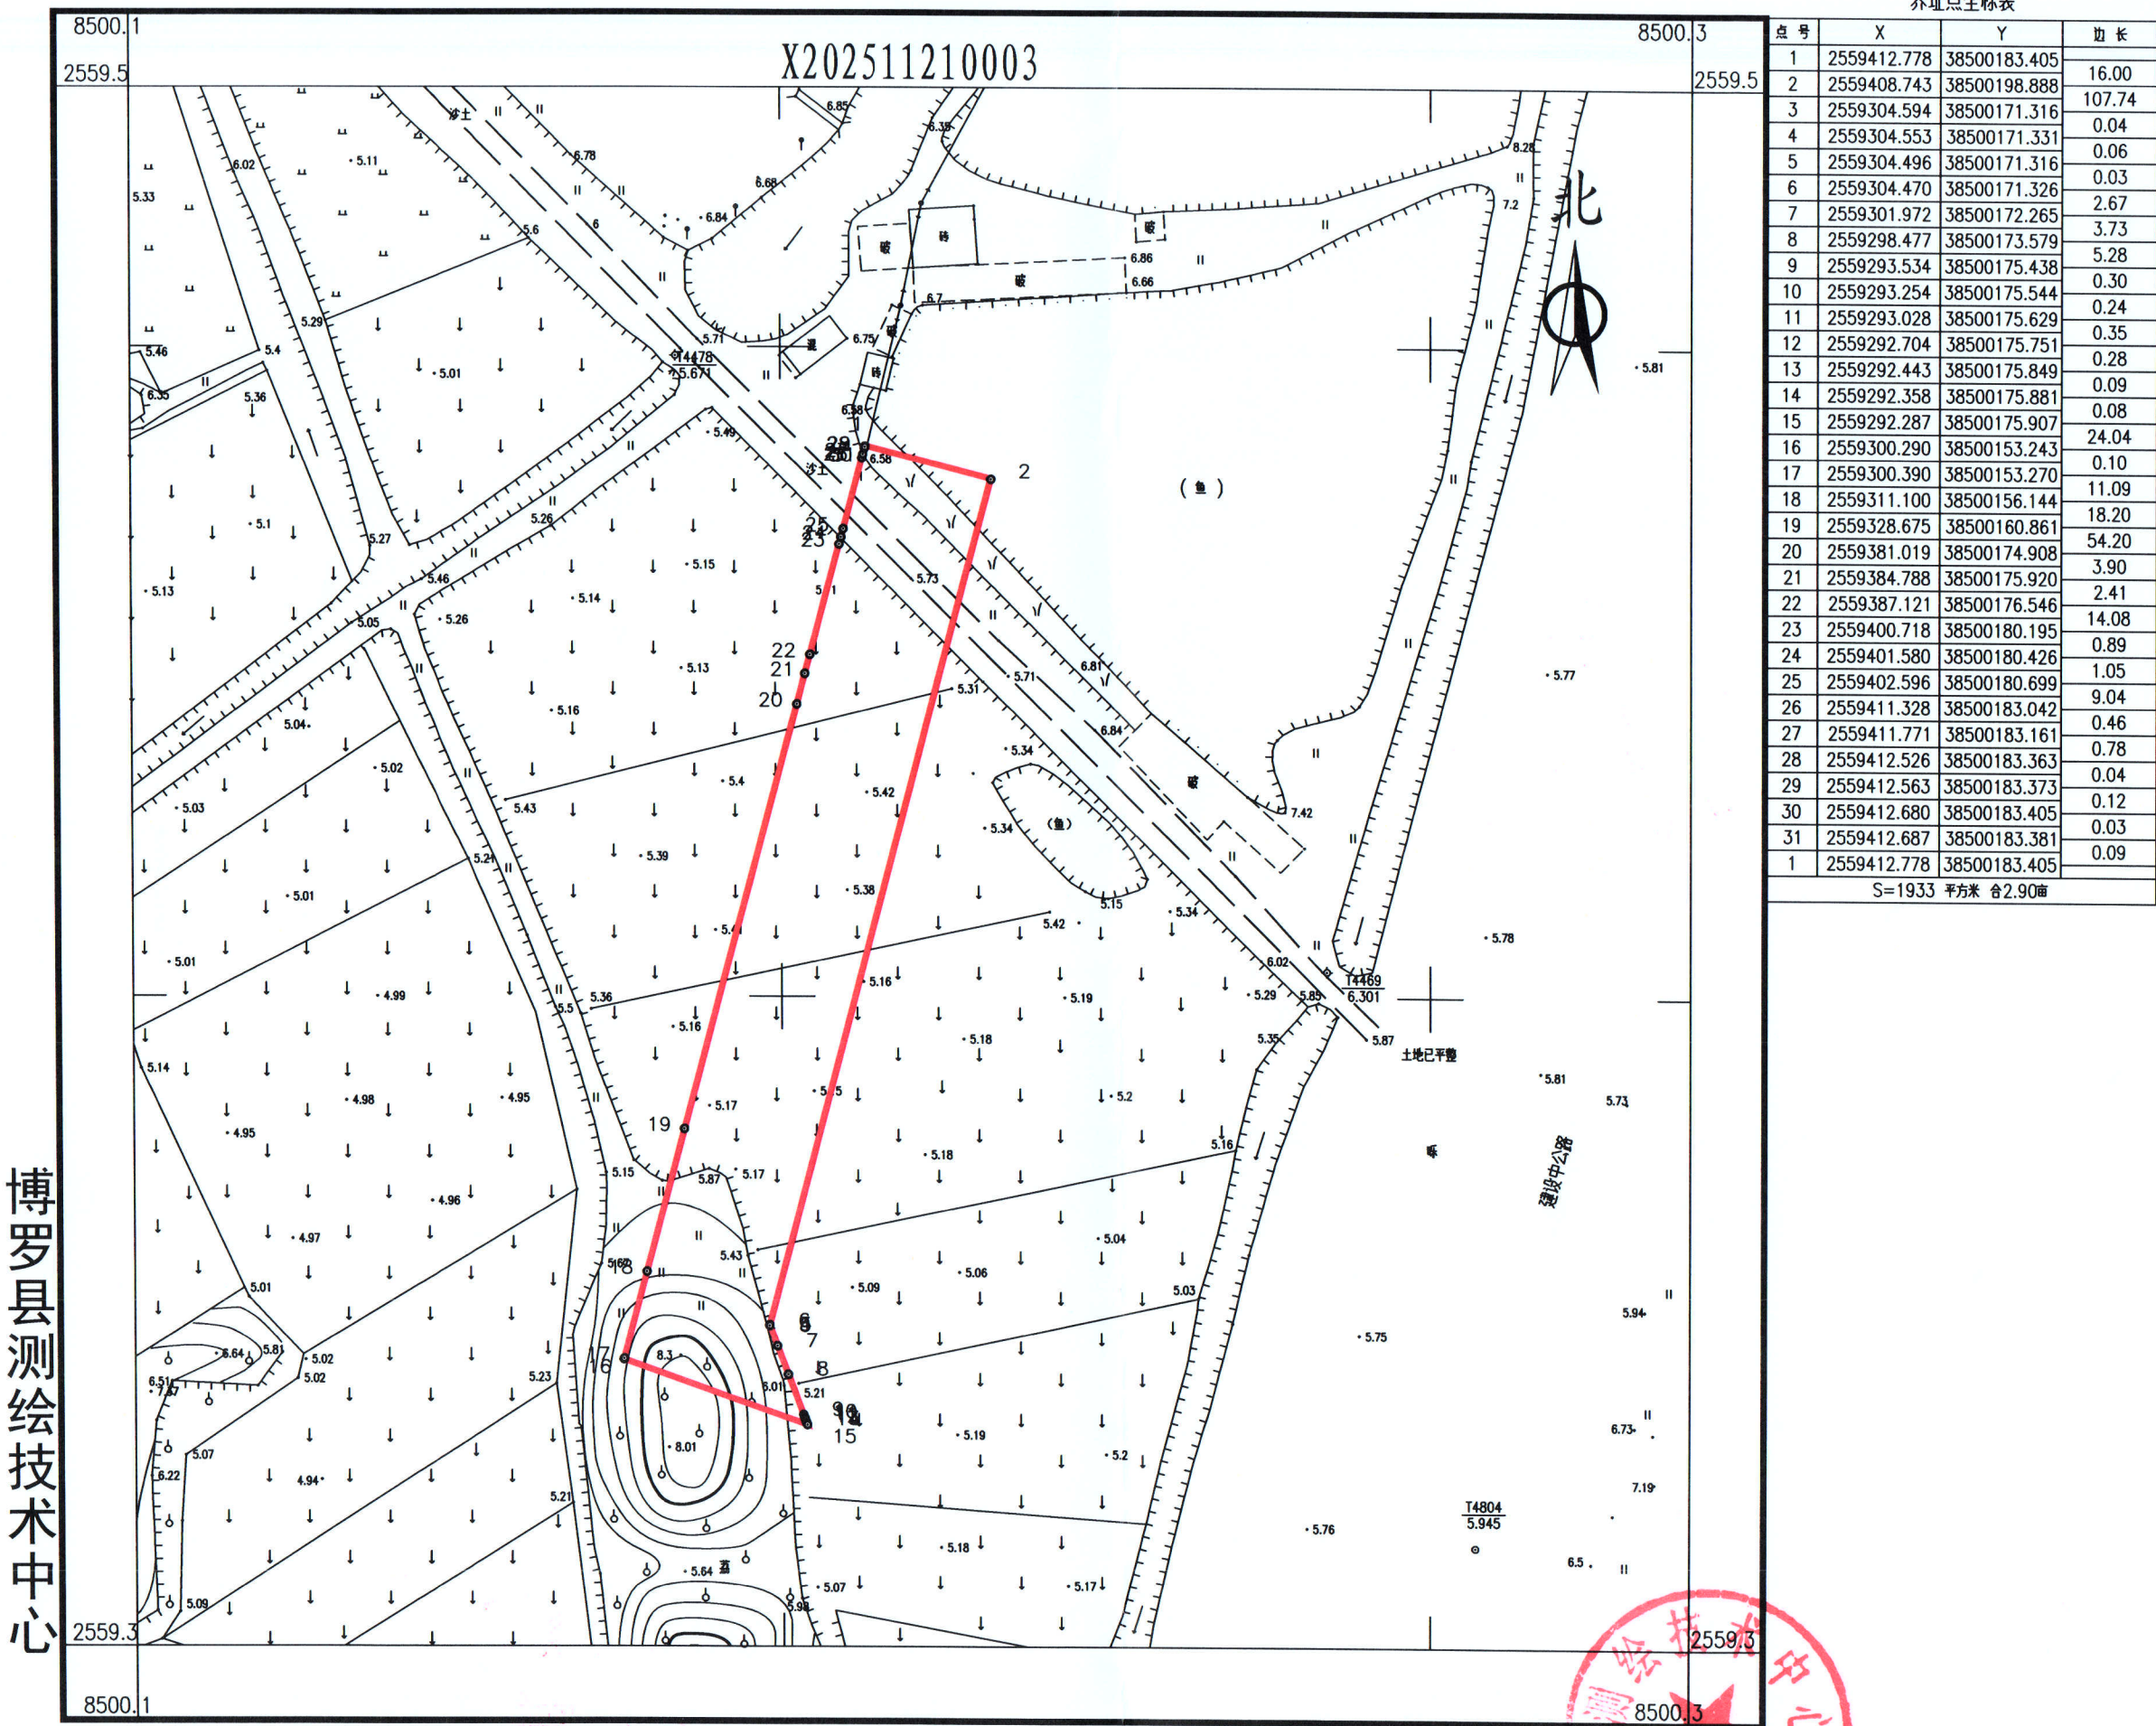

界址点坐标表			
点号	X	Y	边长
1	2559412.778	38500183.405	16.00
2	2559408.743	38500198.888	107.74
3	2559304.594	38500171.316	0.04
4	2559304.553	38500171.331	0.06
5	2559304.496	38500171.316	0.03
6	2559304.470	38500171.326	2.67
7	2559301.972	38500172.265	3.73
8	2559298.477	38500173.579	5.28
9	2559293.534	38500175.438	0.30
10	2559293.254	38500175.544	0.24
11	2559293.028	38500175.629	0.35
12	2559292.704	38500175.751	0.28
13	2559292.443	38500175.849	0.09
14	2559292.358	38500175.881	0.08
15	2559292.287	38500175.907	24.04
16	2559300.290	38500153.243	0.10
17	2559300.390	38500153.270	11.09
18	2559311.100	38500156.144	18.20
19	2559328.675	38500160.861	54.20
20	2559381.019	38500174.908	3.90
21	2559384.788	38500175.920	2.41
22	2559387.121	38500176.546	14.08
23	2559400.718	38500180.195	0.89
24	2559401.580	38500180.426	1.05
25	2559402.596	38500180.699	9.04
26	2559411.328	38500183.042	0.46
27	2559411.771	38500183.161	0.78
28	2559412.526	38500183.363	0.04
29	2559412.563	38500183.373	0.12
30	2559412.680	38500183.405	0.03
31	2559412.687	38500183.381	0.09
1	2559412.778	38500183.405	
S=1933 平方米 合2.90亩			

博罗县测绘技术中心

2025年11月数字化测图。面积：1933平方米。
2000国家大地坐标系，1985国家高程基准。
此图单独使用时，不作为权属依据。
2017年版图式。

1:840

绘图员：杨书哲
检查员：徐惠标、陈兴武