


博自然资（用地）挂字（2024）55号用地红线图

界址点坐标表

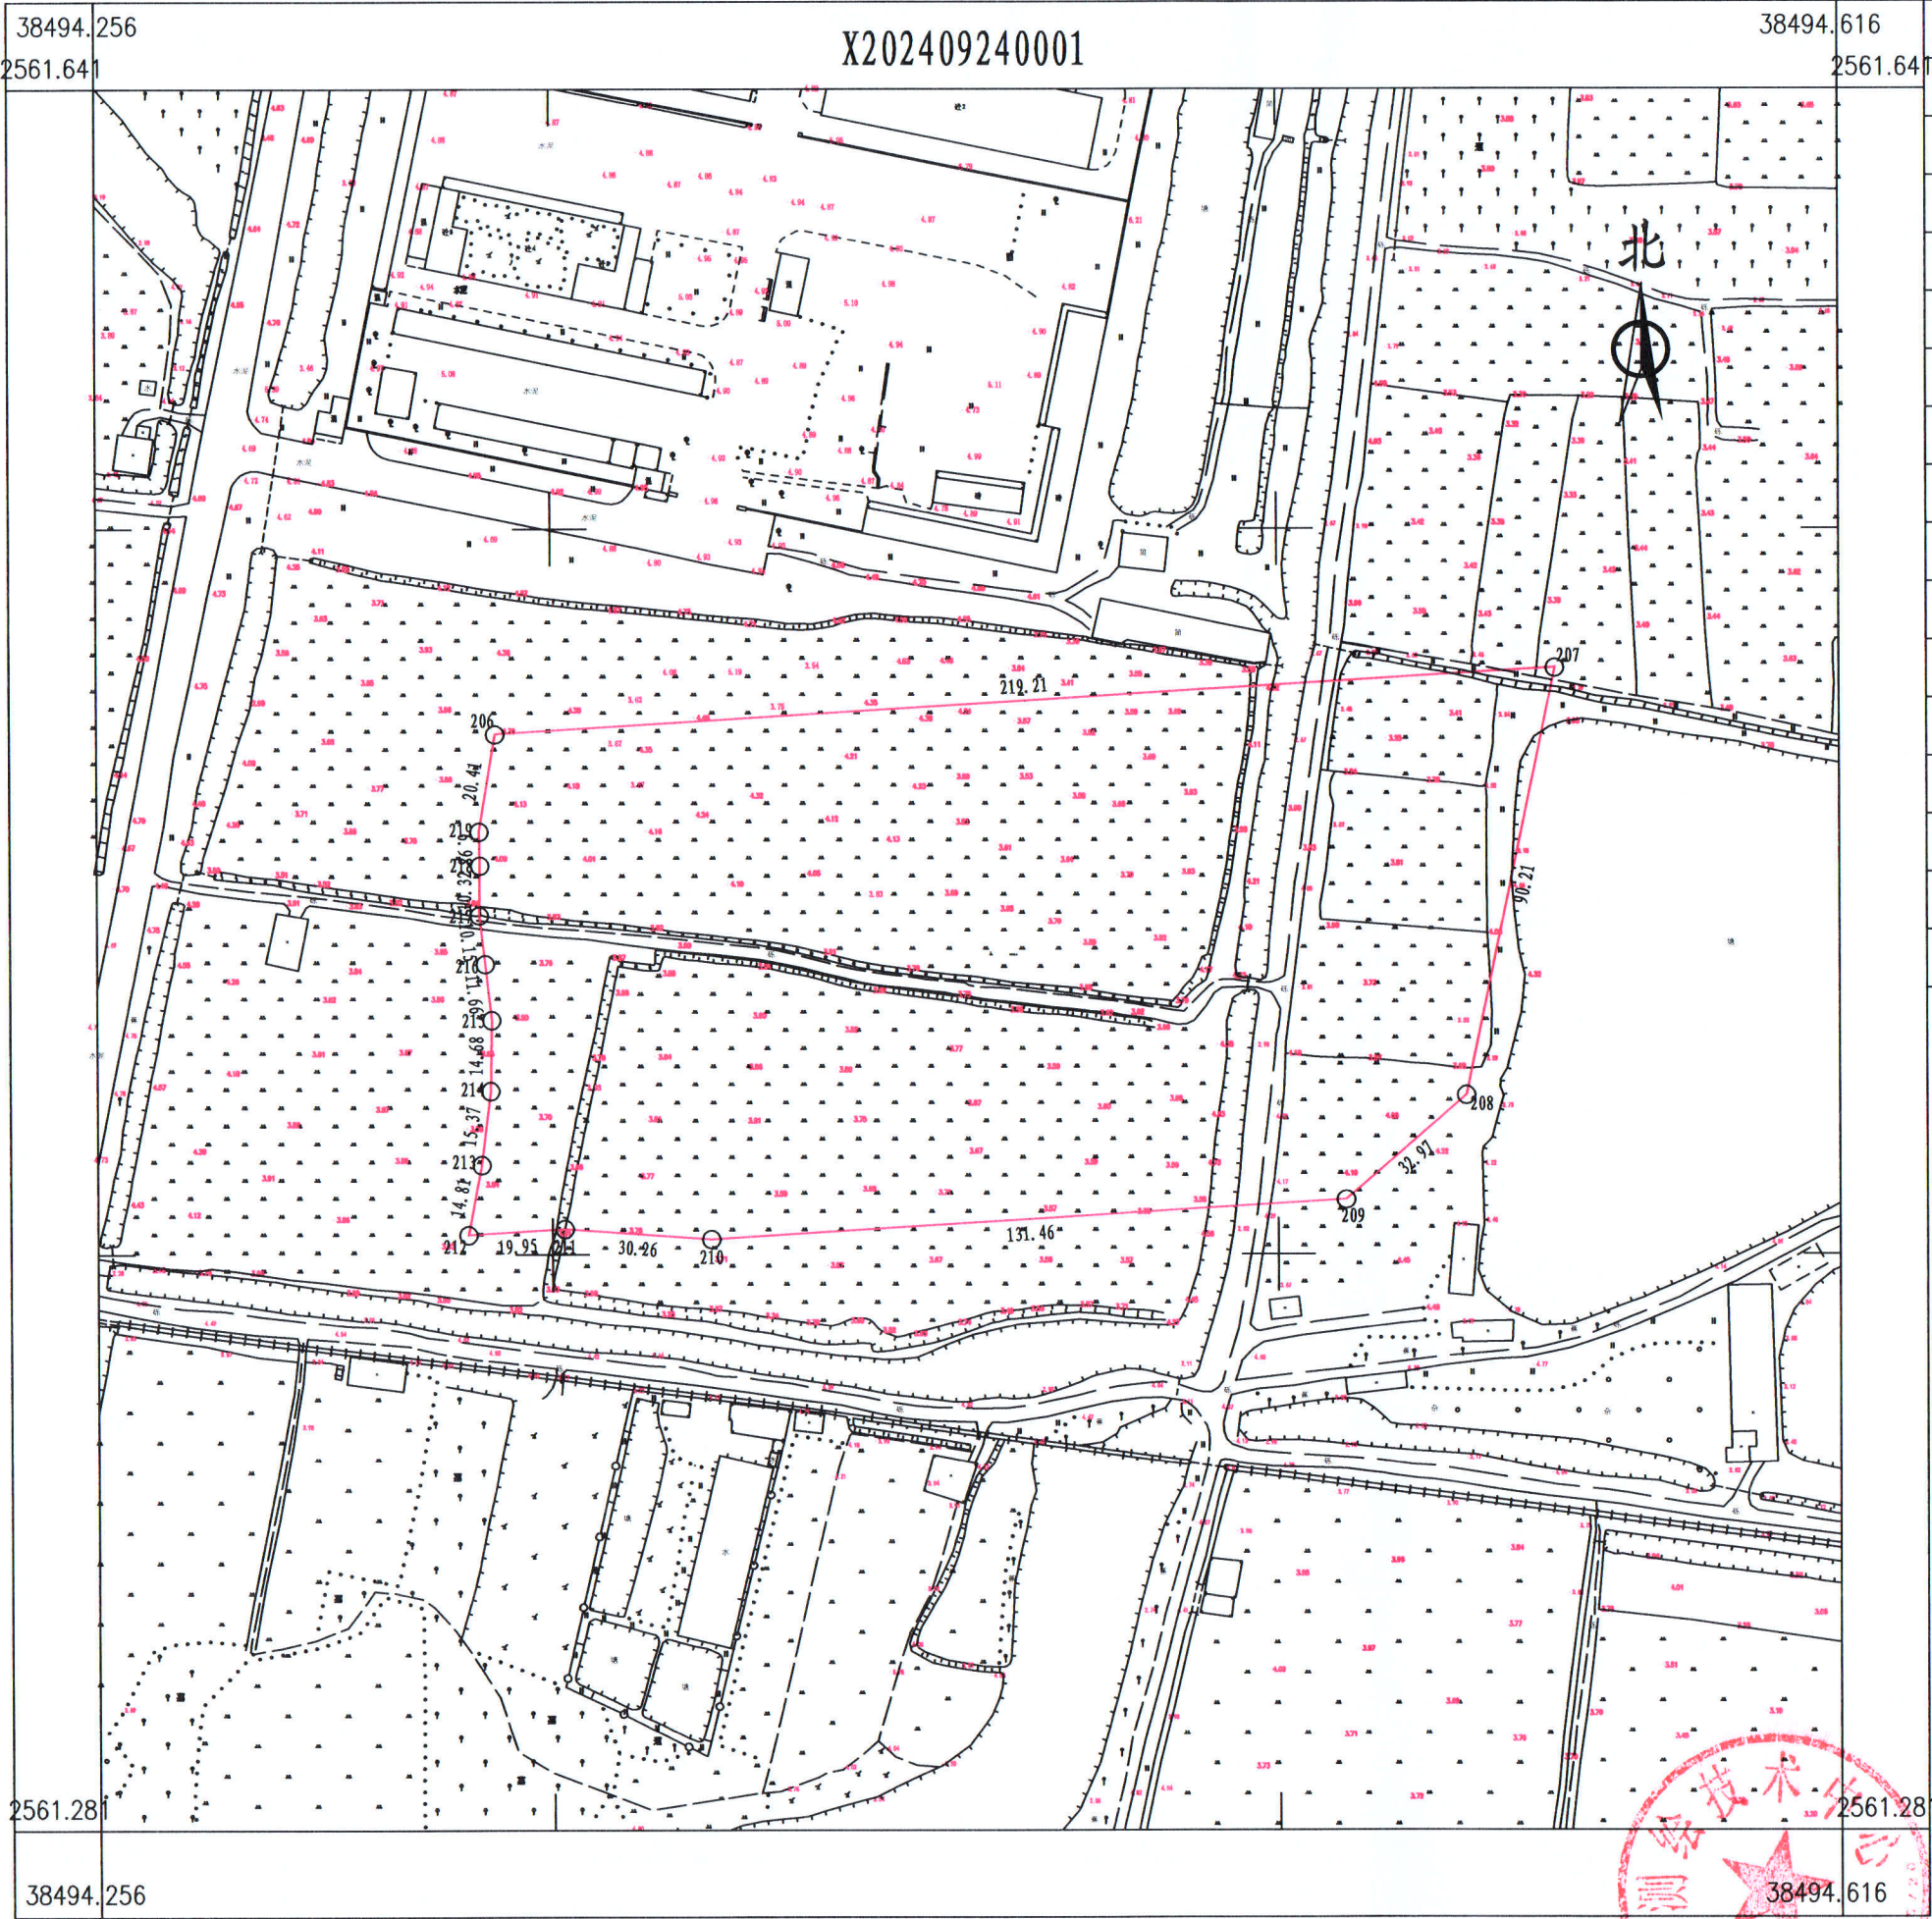

点号	X	Y	边长
206	2561507.585	38494338.506	219.21
207	2561521.154	38494557.299	
208	2561432.842	38494538.893	90.21
209	2561411.258	38494513.965	32.97
210	2561403.121	38494382.761	131.46
211	2561405.257	38494352.573	30.26
212	2561404.022	38494332.660	19.95
213	2561418.560	38494335.471	14.81
214	2561433.812	38494337.384	15.37
215	2561448.490	38494337.635	14.68
216	2561460.071	38494336.328	11.66
217	2561470.148	38494335.120	10.15
218	2561480.470	38494335.271	10.32
219	2561487.449	38494335.141	6.98
206	2561507.585	38494338.506	20.41

S=22165 平方米 合33.2480亩

博罗县测绘技术中心

2024年9月数字化测图。面积：22165平方米。
2000国家大地坐标系，1985国家高程基准。
此图单独使用时，不作为权属依据。
1996年版图式。

1:1500

绘图员：杨书哲（广核测绘）
检查员：徐惠标、陈兴武

