


博罗县2020（储备）41号挂牌用地红线图

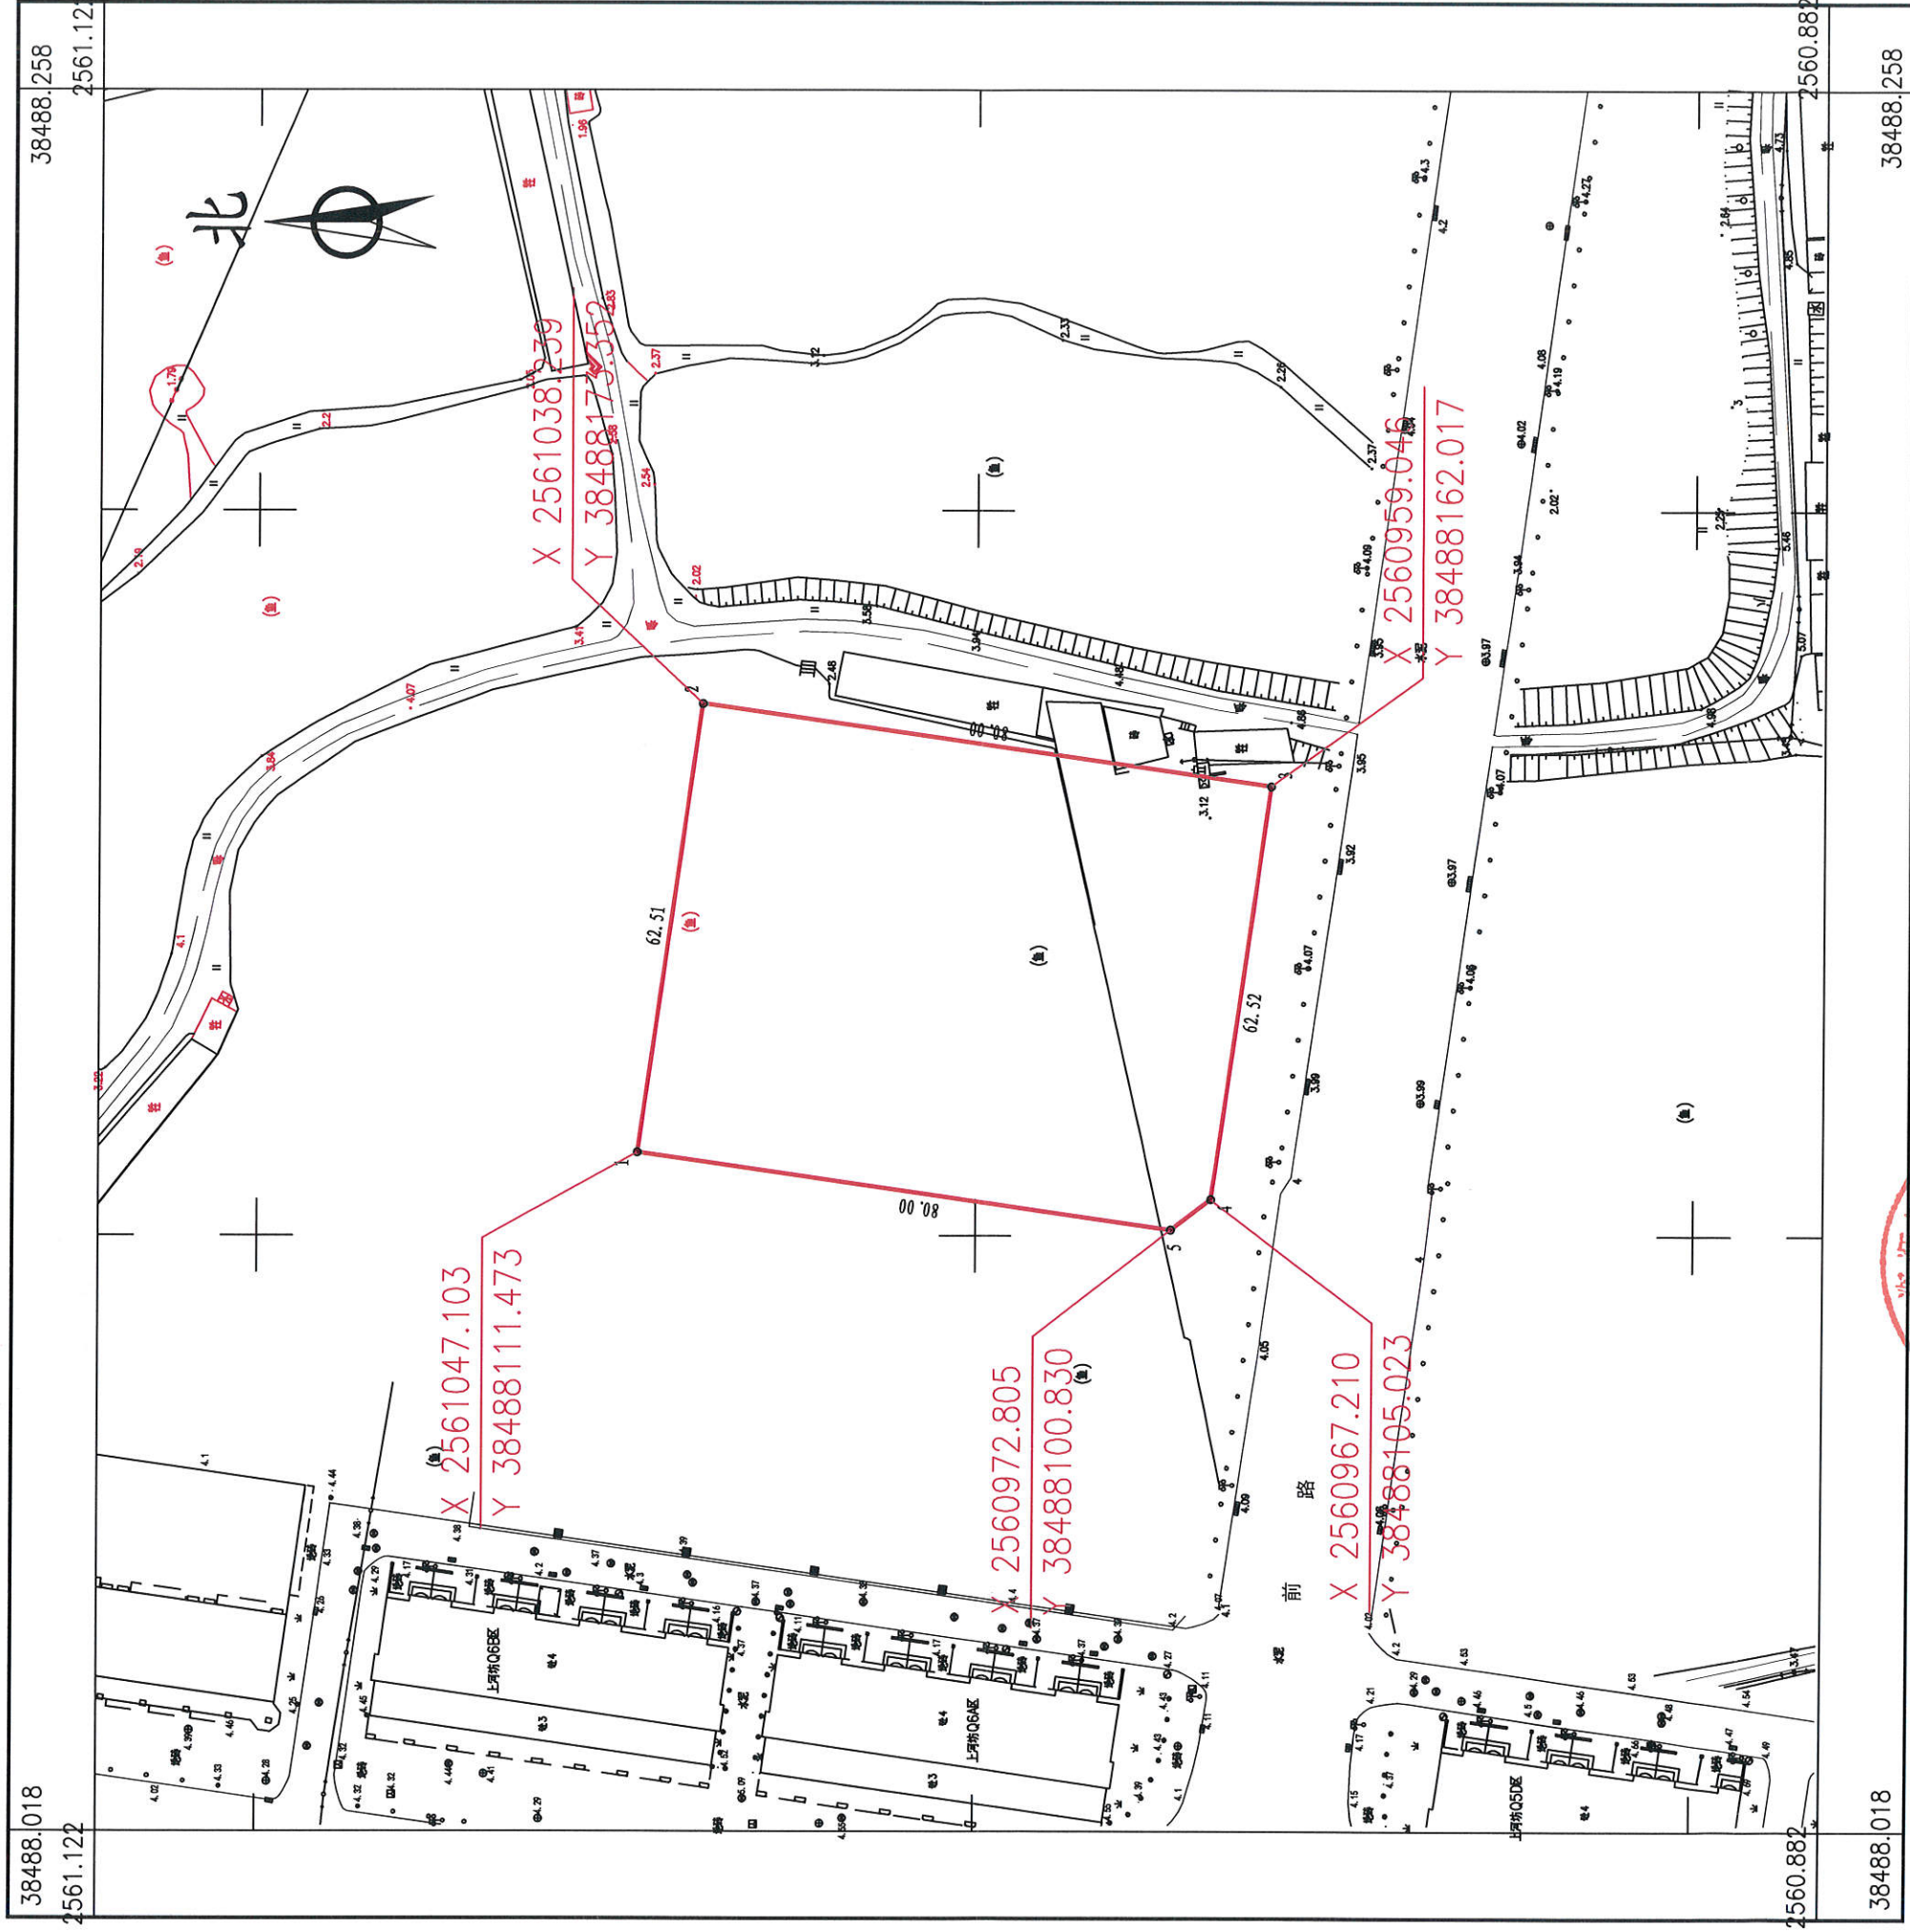

1996年版图式。
2019年9月数字化测图。面积：4989平方米。
2000国家大地坐标系，1985国家高程基准。
此图单独使用时，不作为权属依据。

1:1000