


2020 (储备) 6-1号挂牌位置红线图

38528.538	2596.013
-----------	----------

X202003270006

38528.658	2596.015
-----------	----------

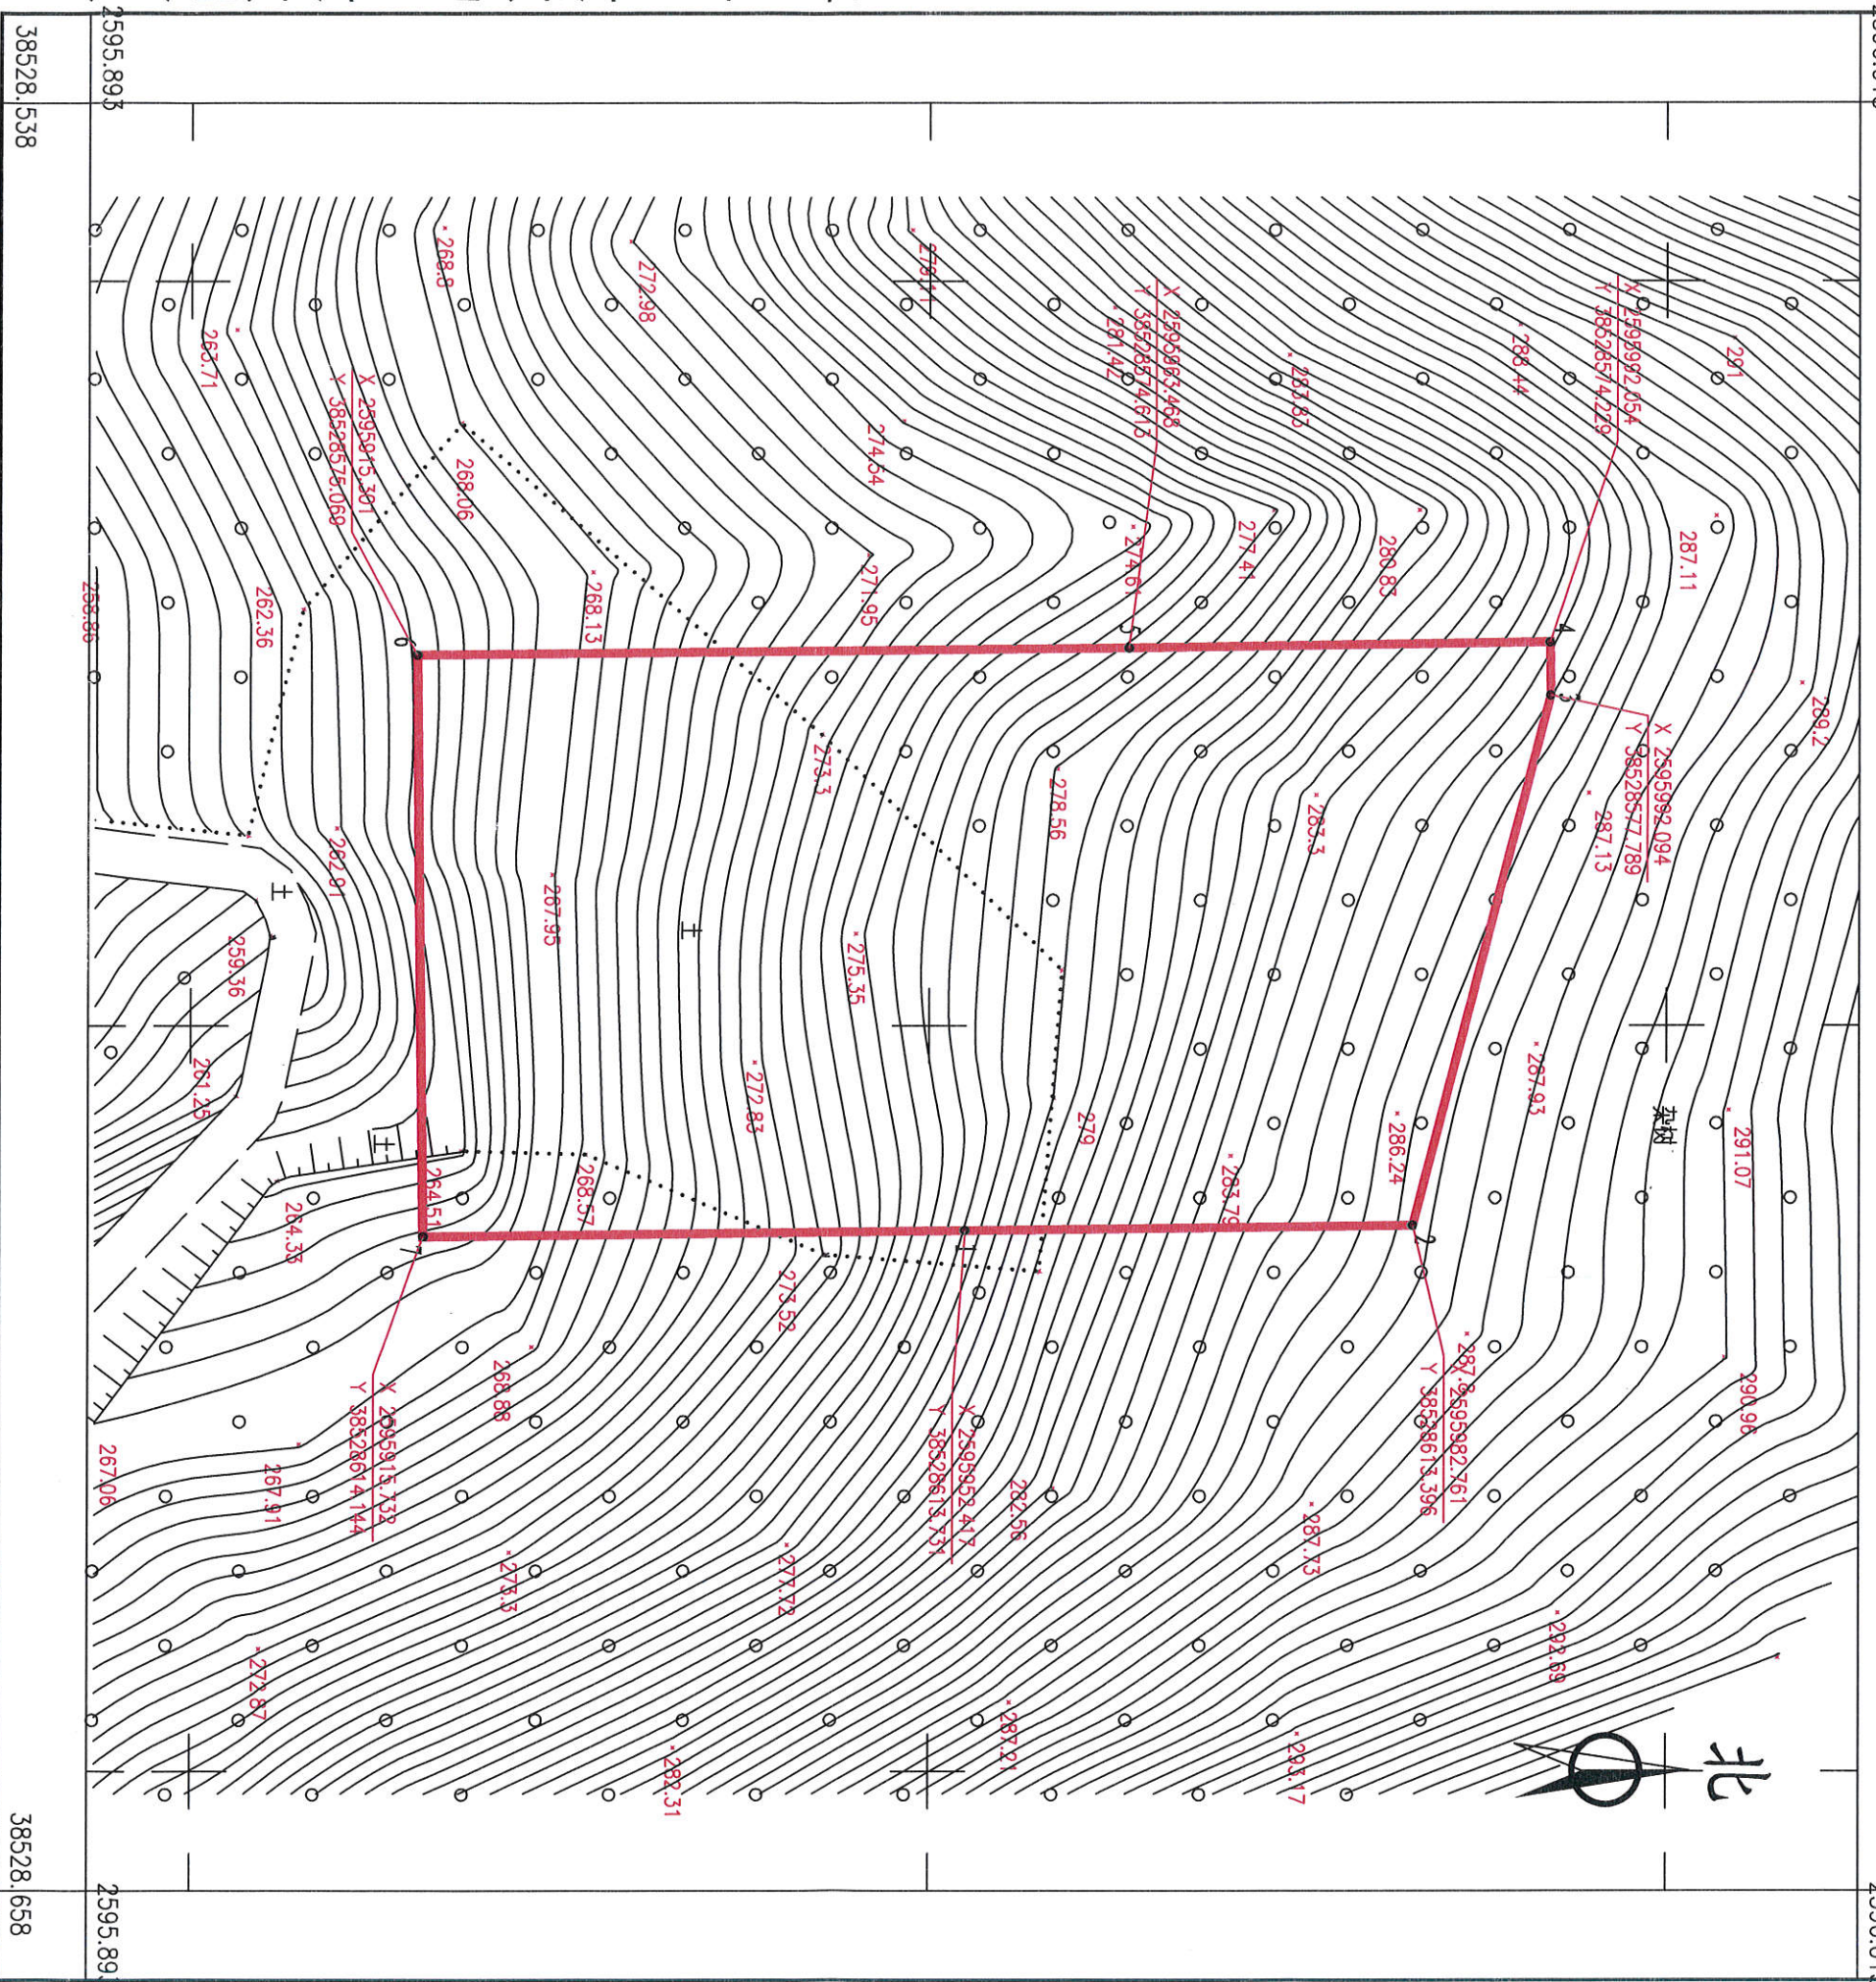

博罗县国土资源局国土资源测绘队


2020年3月数字化测图。面积：2823平方米
2000国家大地坐标系，1985国家高程基准。
此图单独使用时，不作为权属依据。
1996年版图式。

1:500

绘图员：彭杰（科测）
检查员：李慧娜



2020 (储备) 6-3号挂牌位置红线图

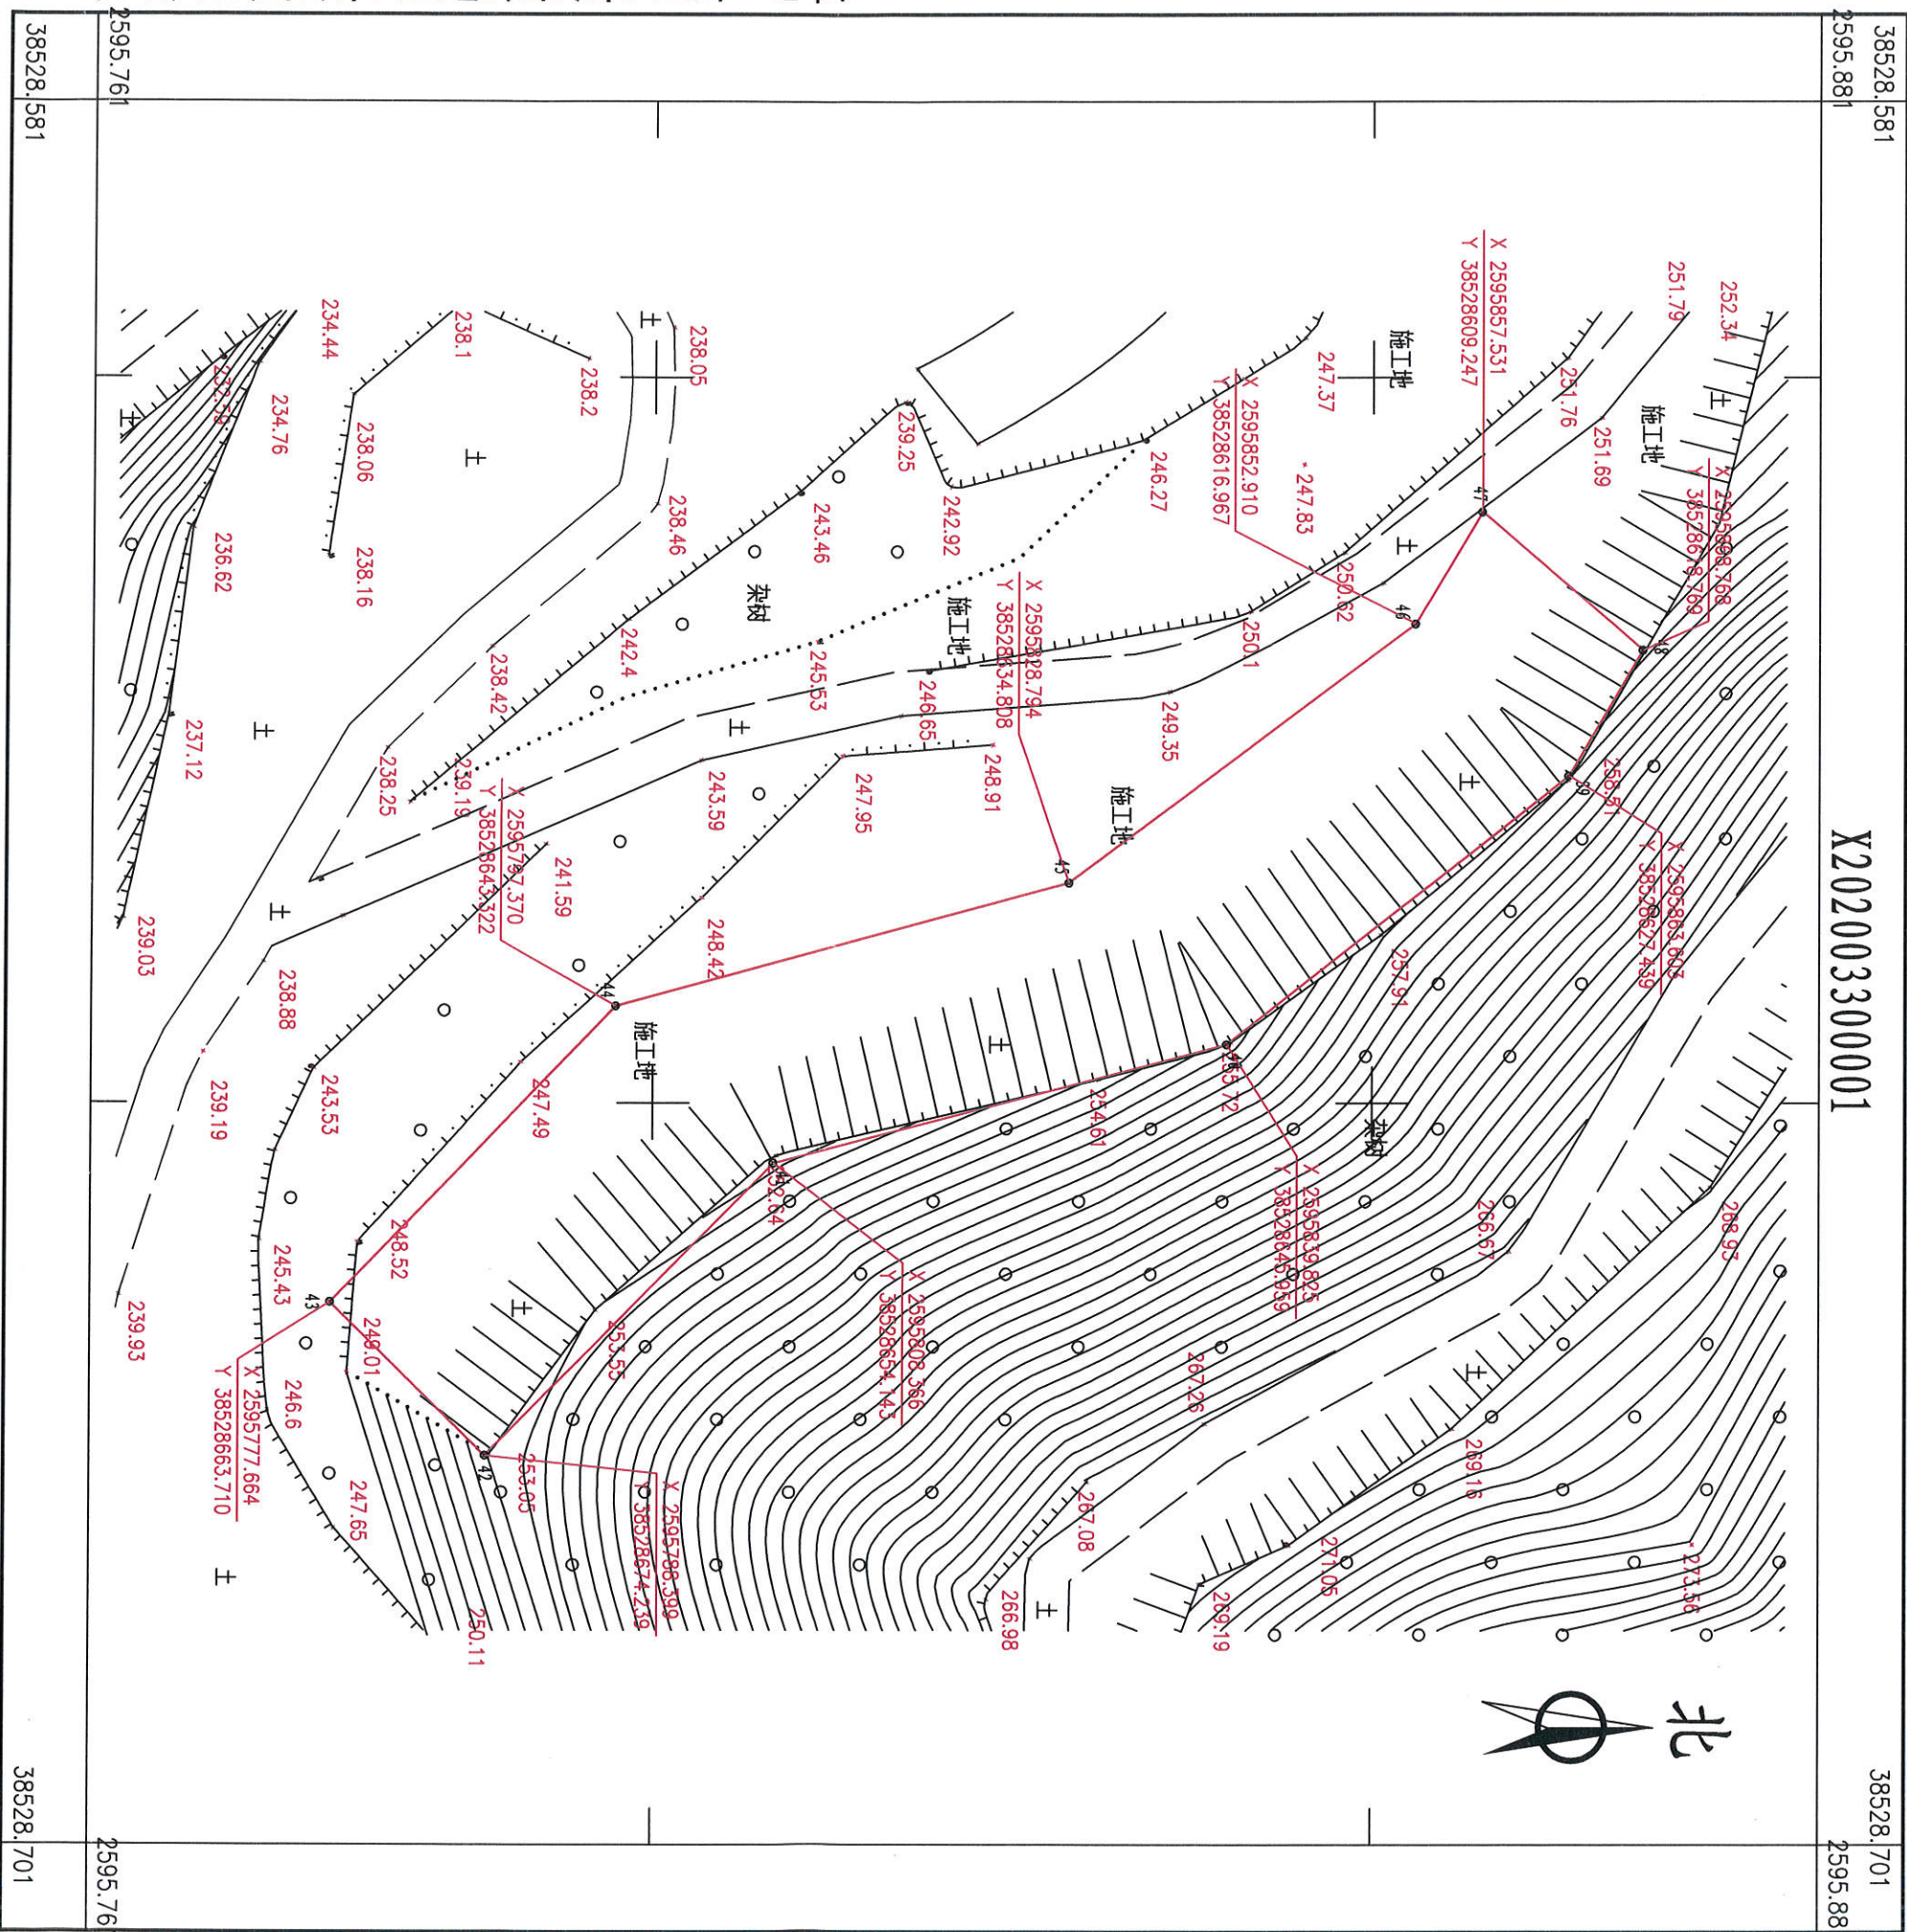

2020年3月数字化测图。面积: 1464平方米
2000国家大地坐标系, 1985国家高程基准。
此图单独使用时, 不作为权属依据。
1996年版图式。

1:500




2020 (储备) 6-5号挂牌位置红线图

38528.554	2595.778
-----------	----------

X202003300005

38528.65	2595.778
----------	----------

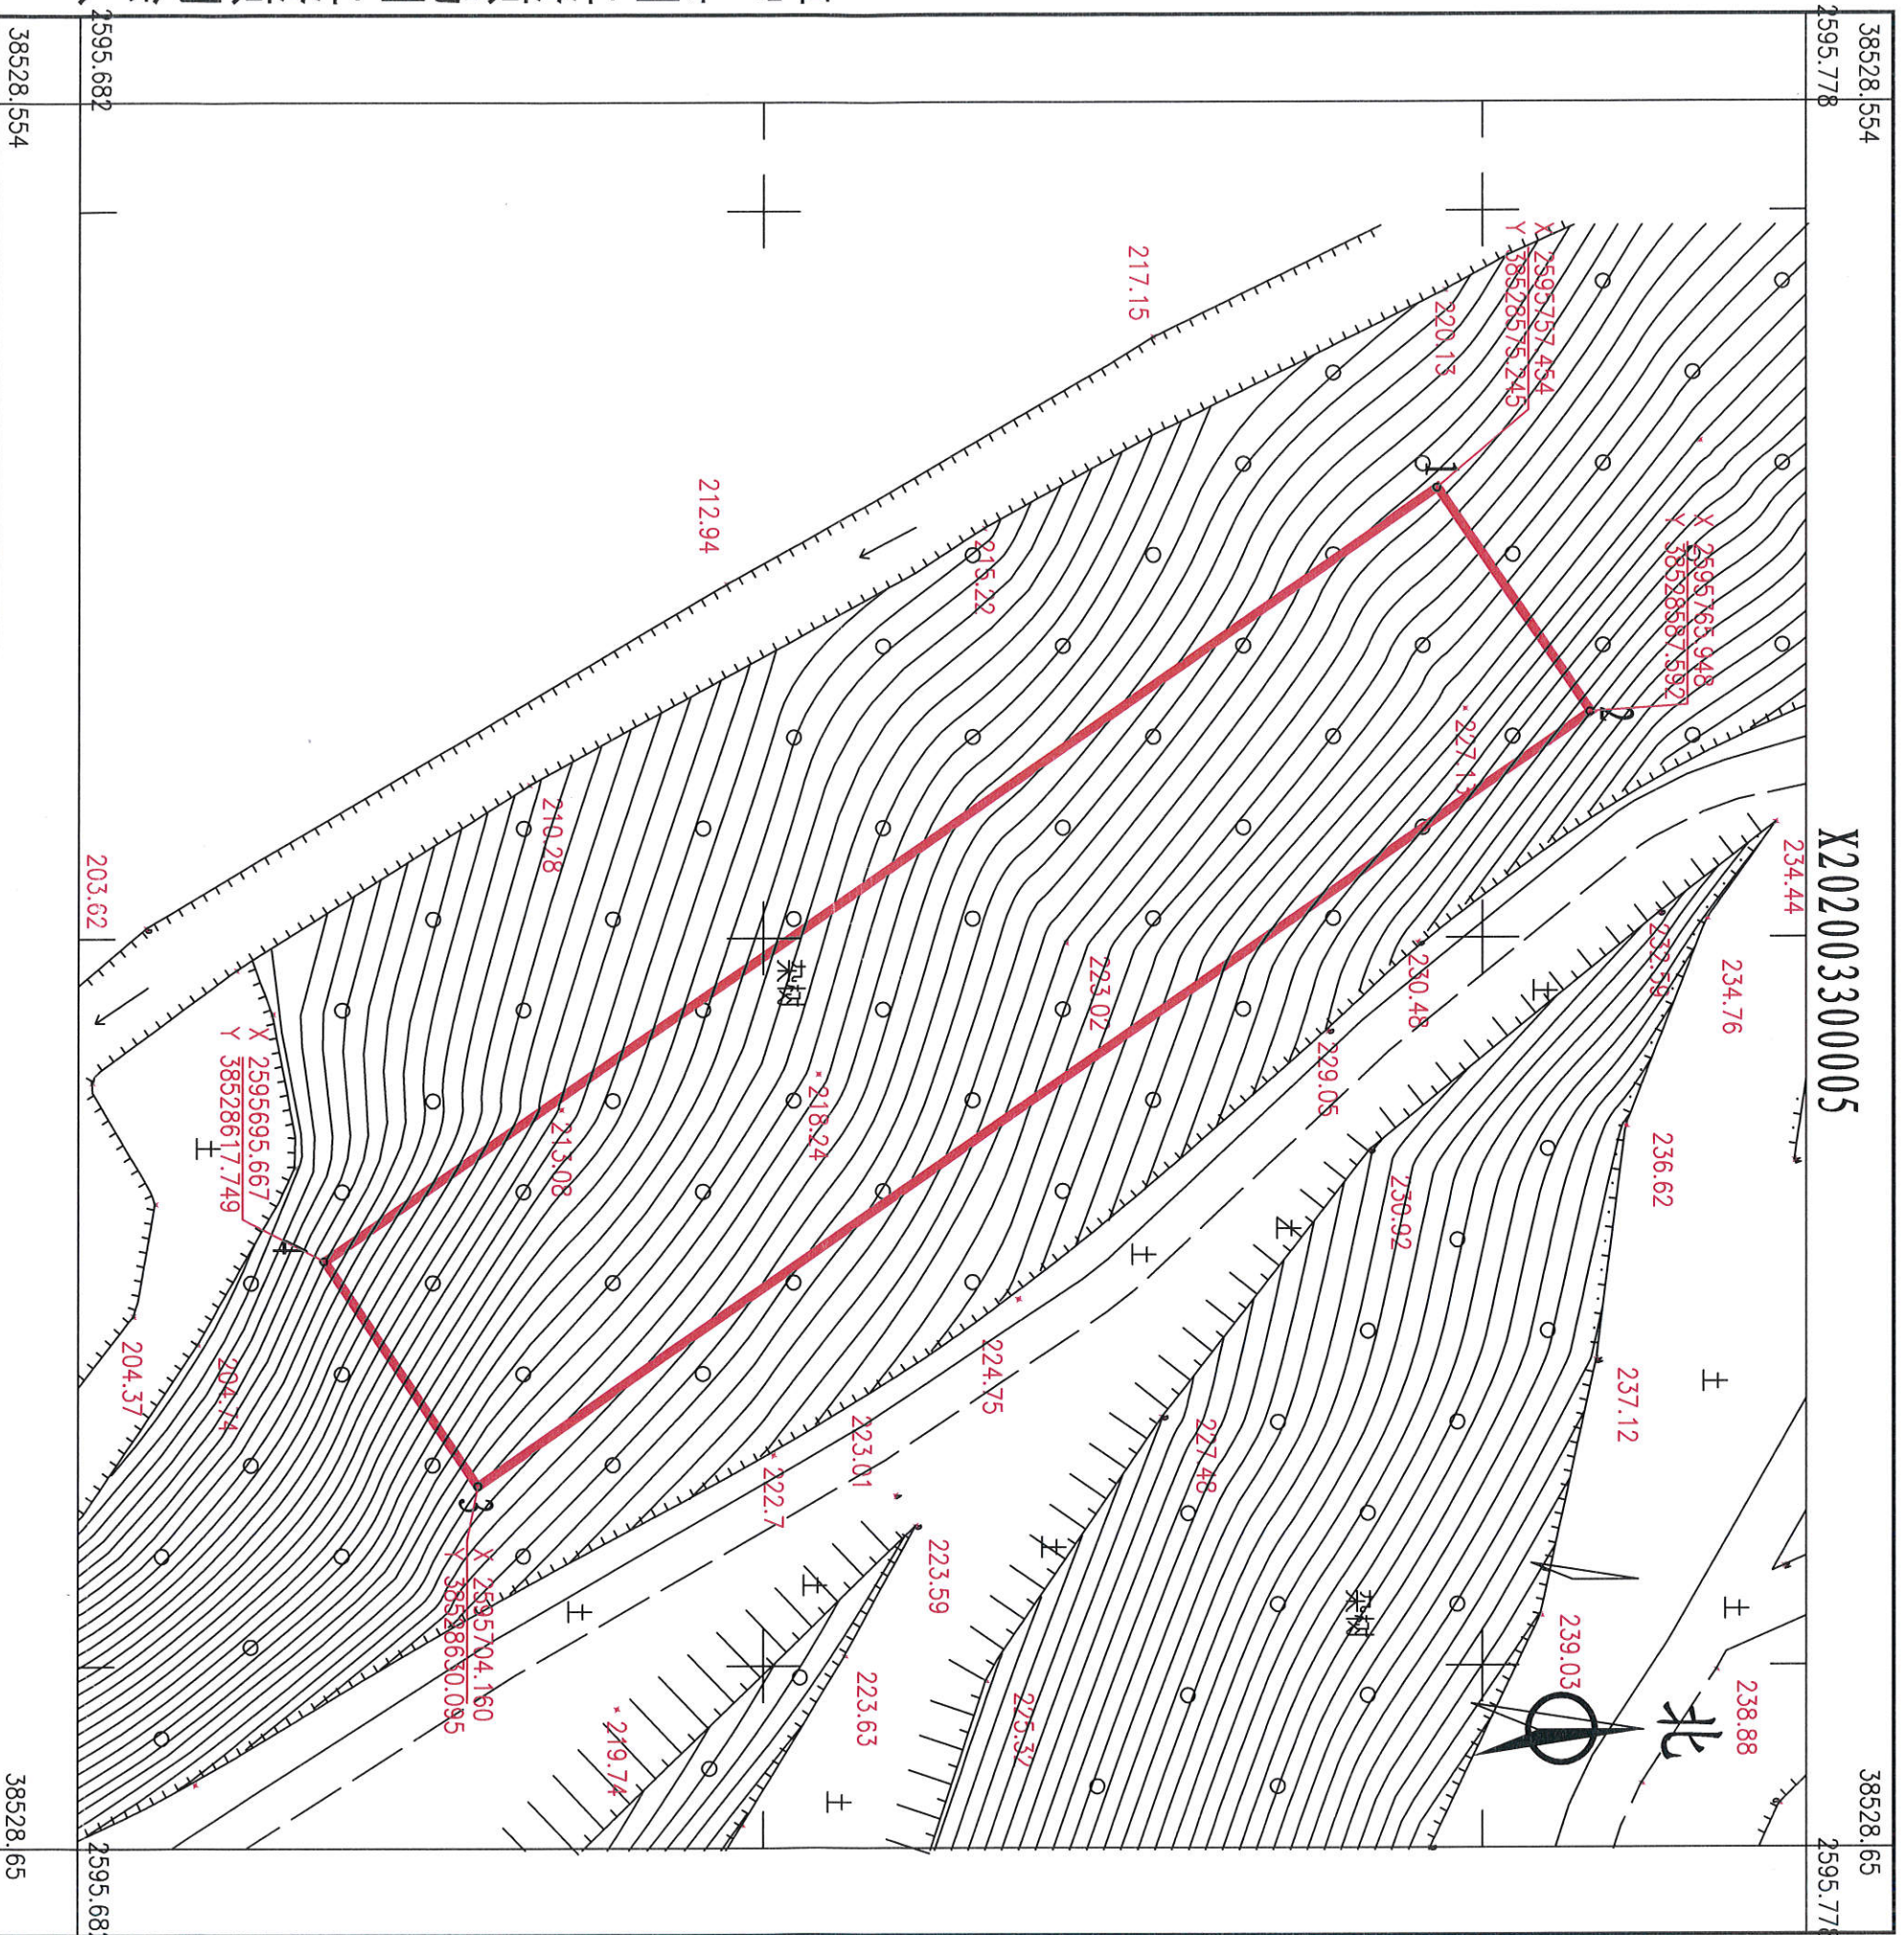

2020年3月数字化测图。面积:1123平方米
2000国家大地坐标系,1985国家高程基准。
此图单独使用时,不作为权属依据。
1996年版图式。


1:400

绘图员：彭杰（勘测）
检查员：李慧娜



2020 (储备) 6-7号挂牌位置红线图


界址点坐标表

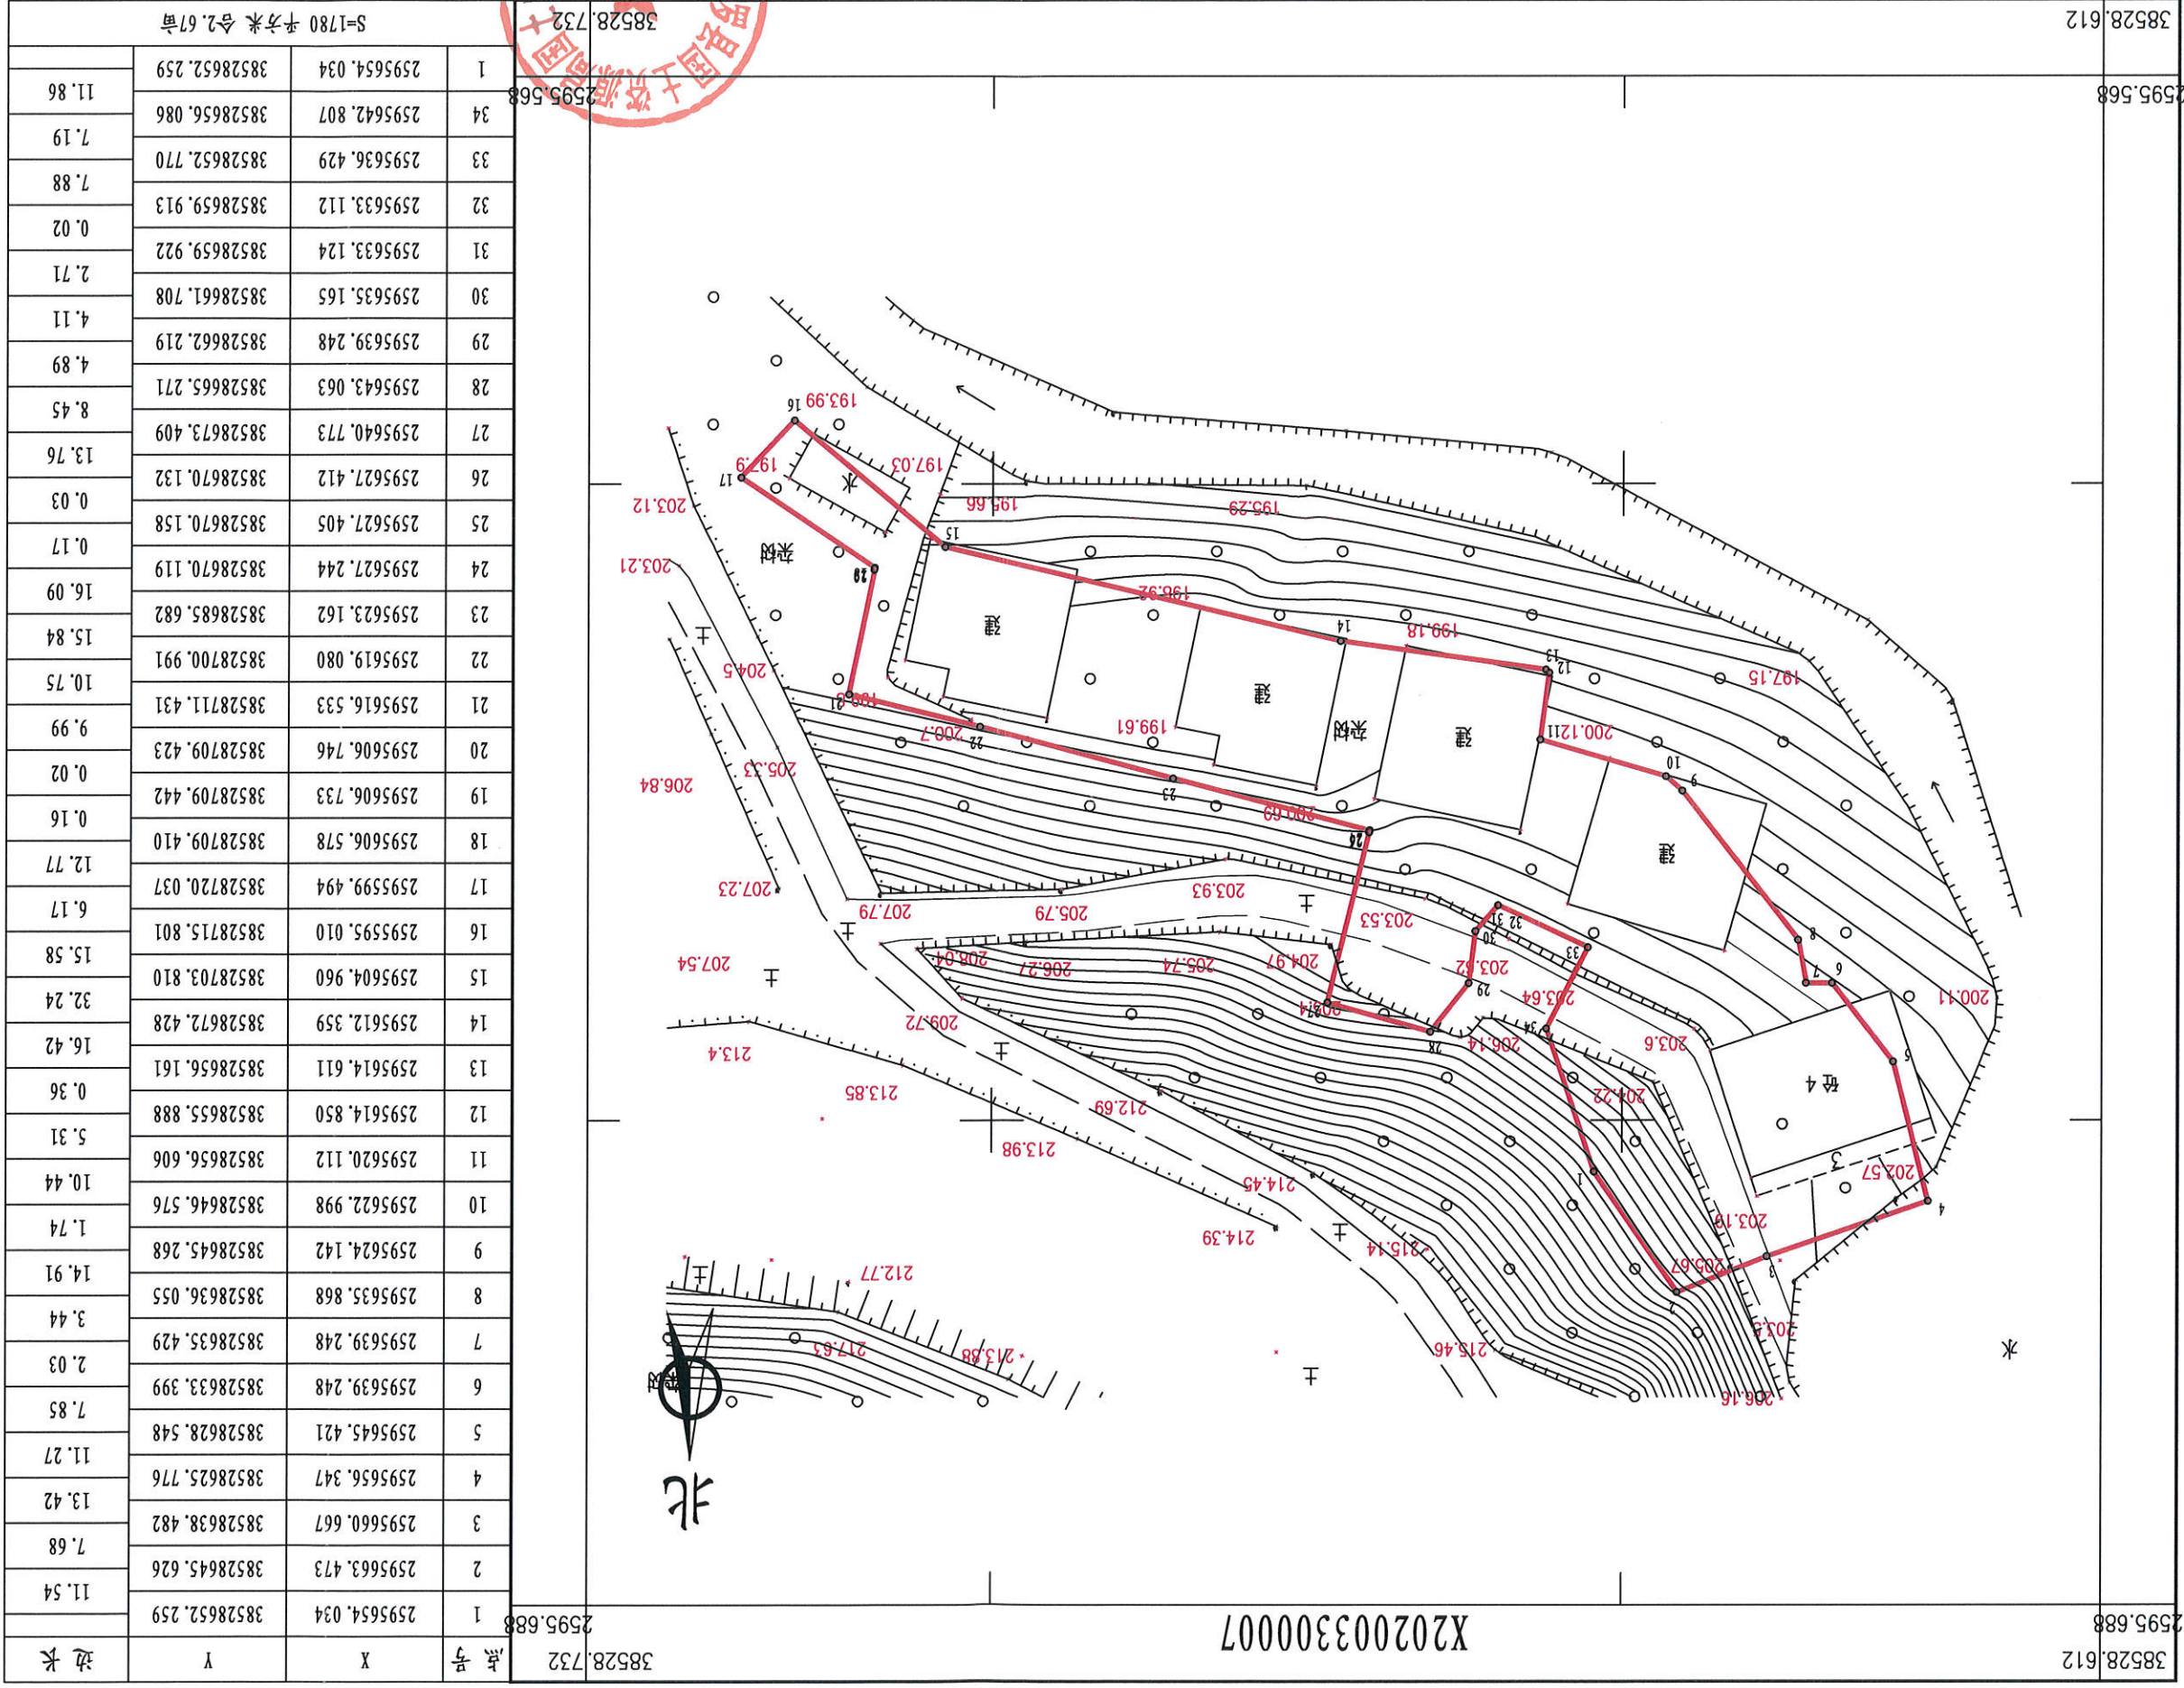


2020年3月数字化测图。面积：1780平方米
2000国家大地坐标系，1985国家高程基准。
此图单独使用时，不作为权属依据。
1996年版图式。

1:500

绘图员：彭杰（科测）
检查员：李慧娜

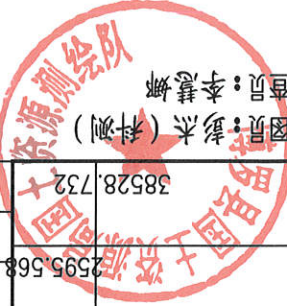

2020 (储备) 6-9号挂牌位置红线图

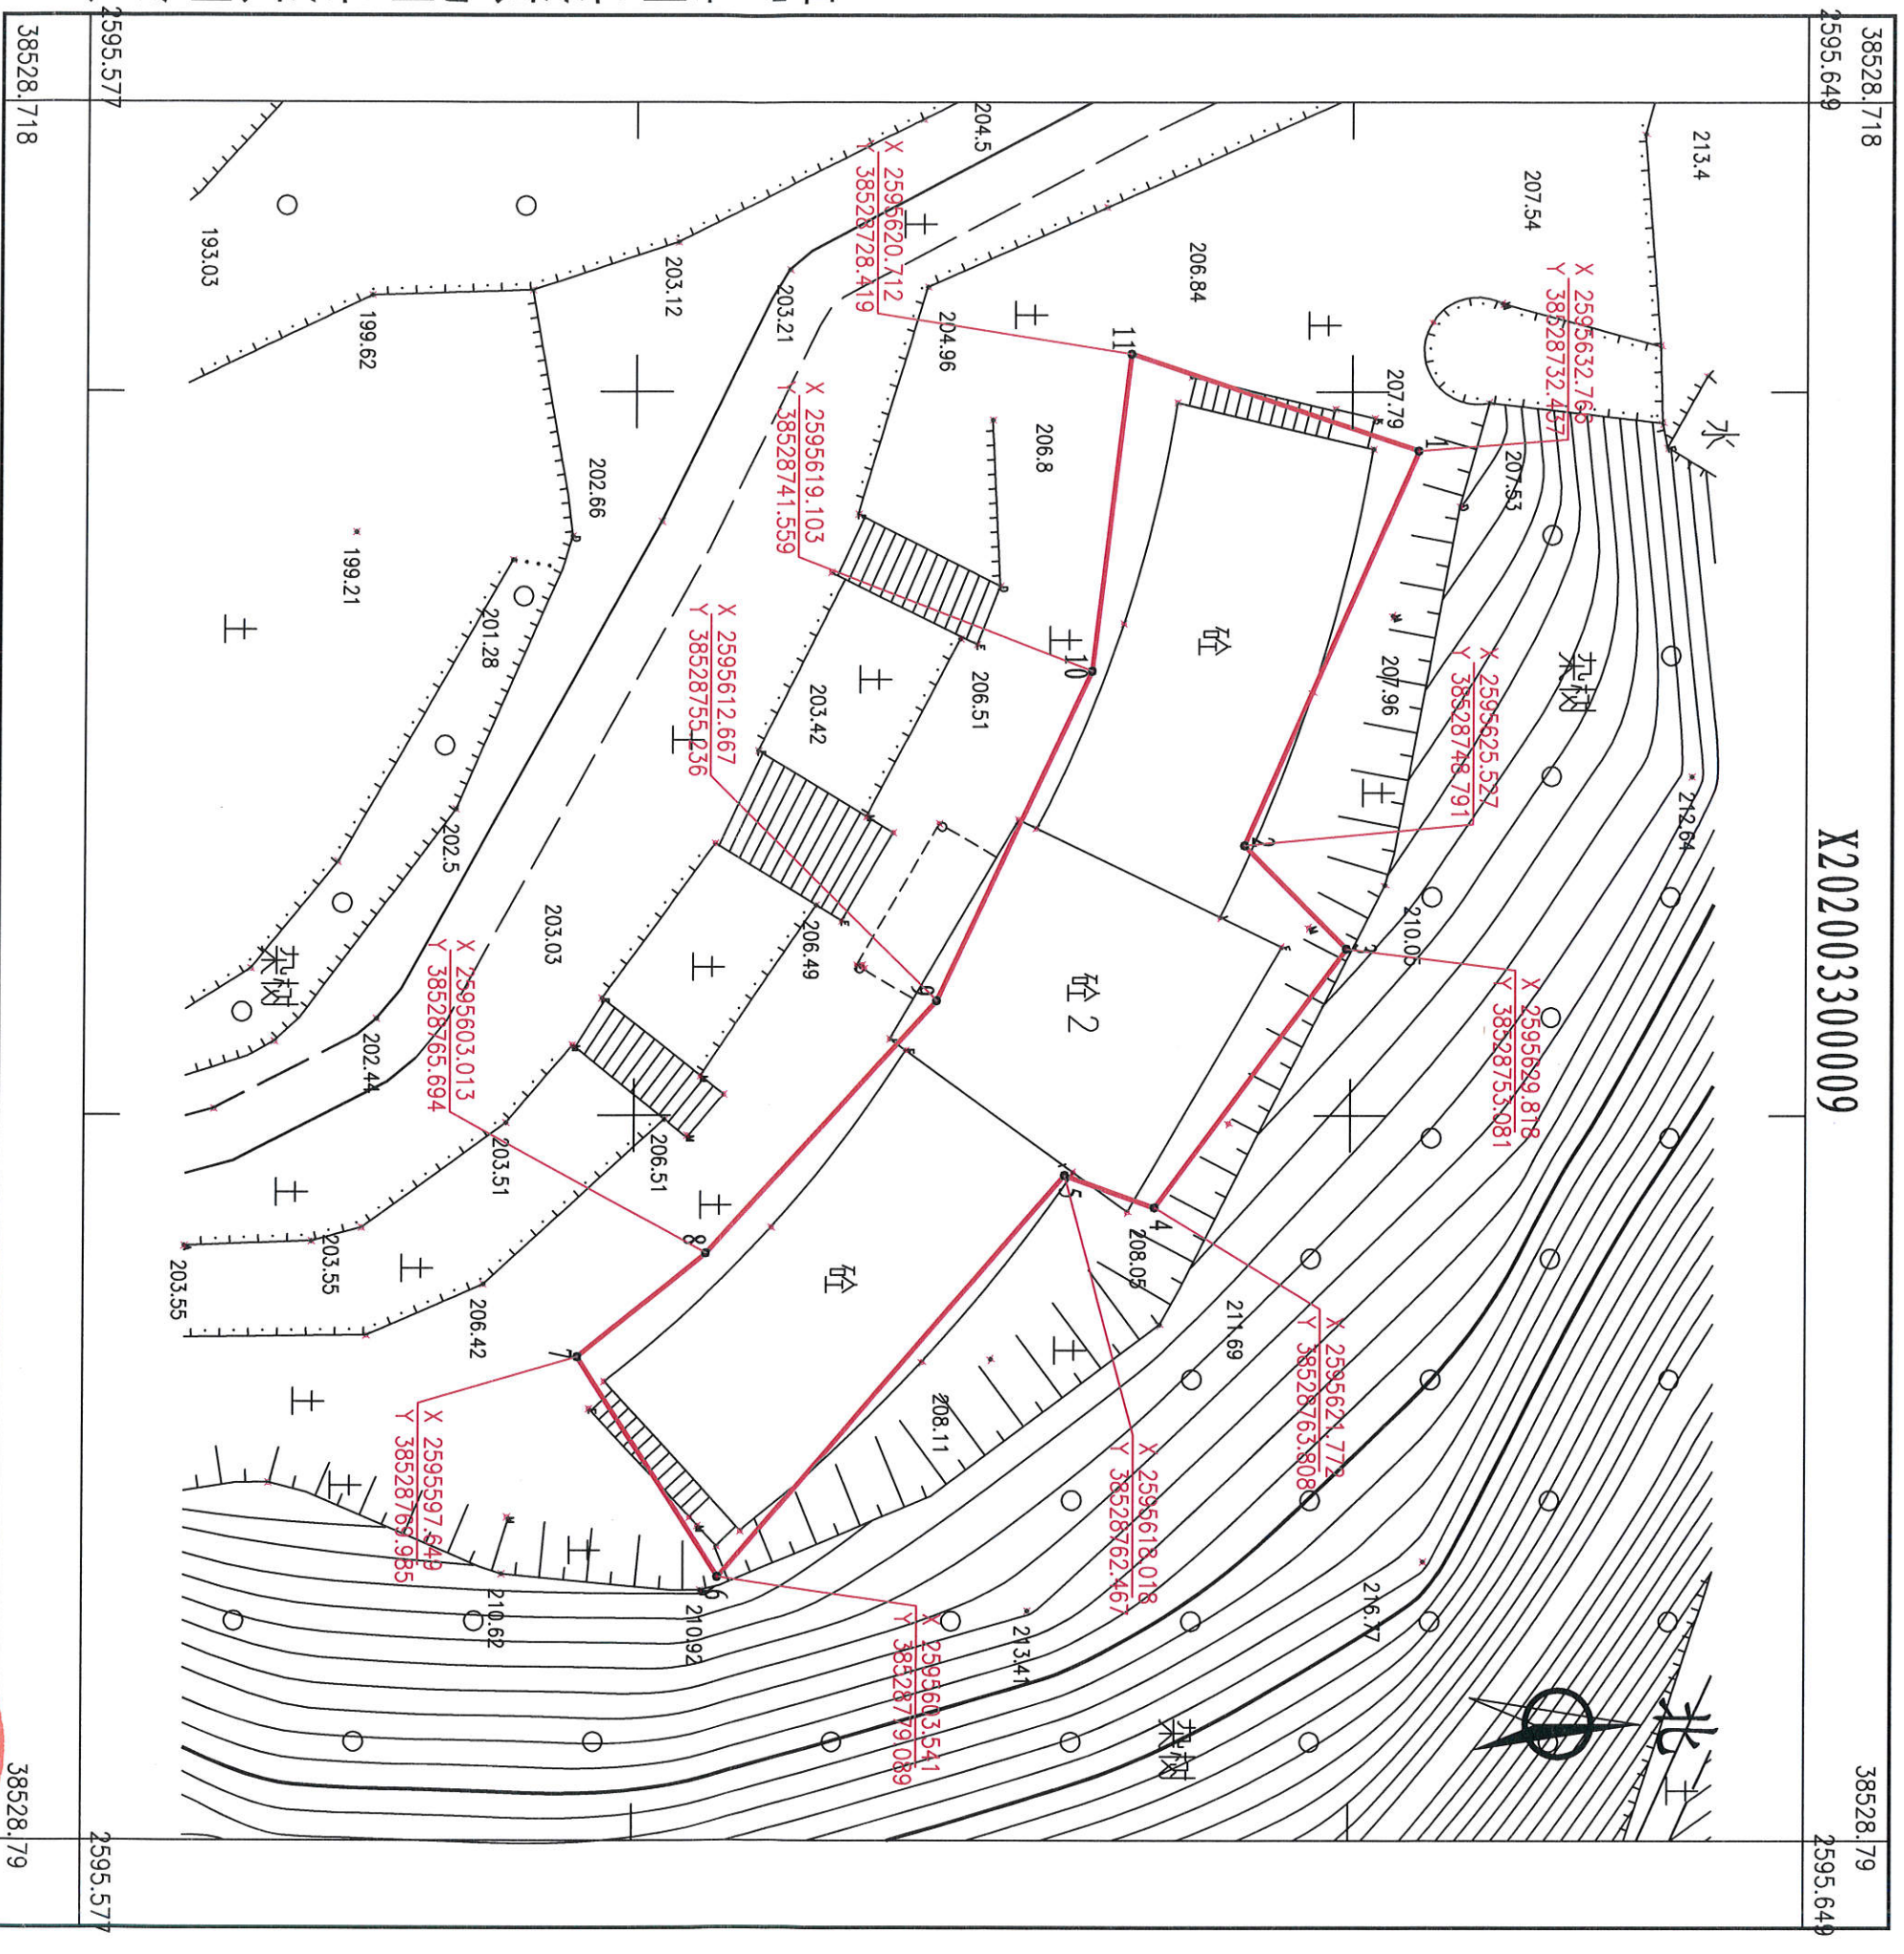

2020年3月数字化测图。面积：564平方米
2000国家大地坐标系，1985国家高程基准。
此图单独使用时，不作为权属依据。
1996年版图式。

1:300


绘图员：彭杰（勘测）
检查员：李慧娜



2020 (储备) 6-10号挂牌位置红线图

界址点坐标表

点号	X	Y	边长
1	2595539.445	38528787.417	4.75
2	2595539.545	38528792.162	0.01
3	2595539.556	38528792.162	0.01
4	2595539.556	38528792.171	0.35
5	2595539.901	38528792.164	5.89
6	2595539.824	38528798.054	4.37
7	2595540.875	38528802.293	0.13
8	2595540.750	38528802.335	1.99
9	2595541.064	38528804.300	58.73
10	2595546.686	38528862.762	12.34
11	2595534.361	38528863.298	75.30
12	2595525.780	38528788.488	13.71
1	2595539.445	38528787.417	
S=977 平方米 合1.4655亩			

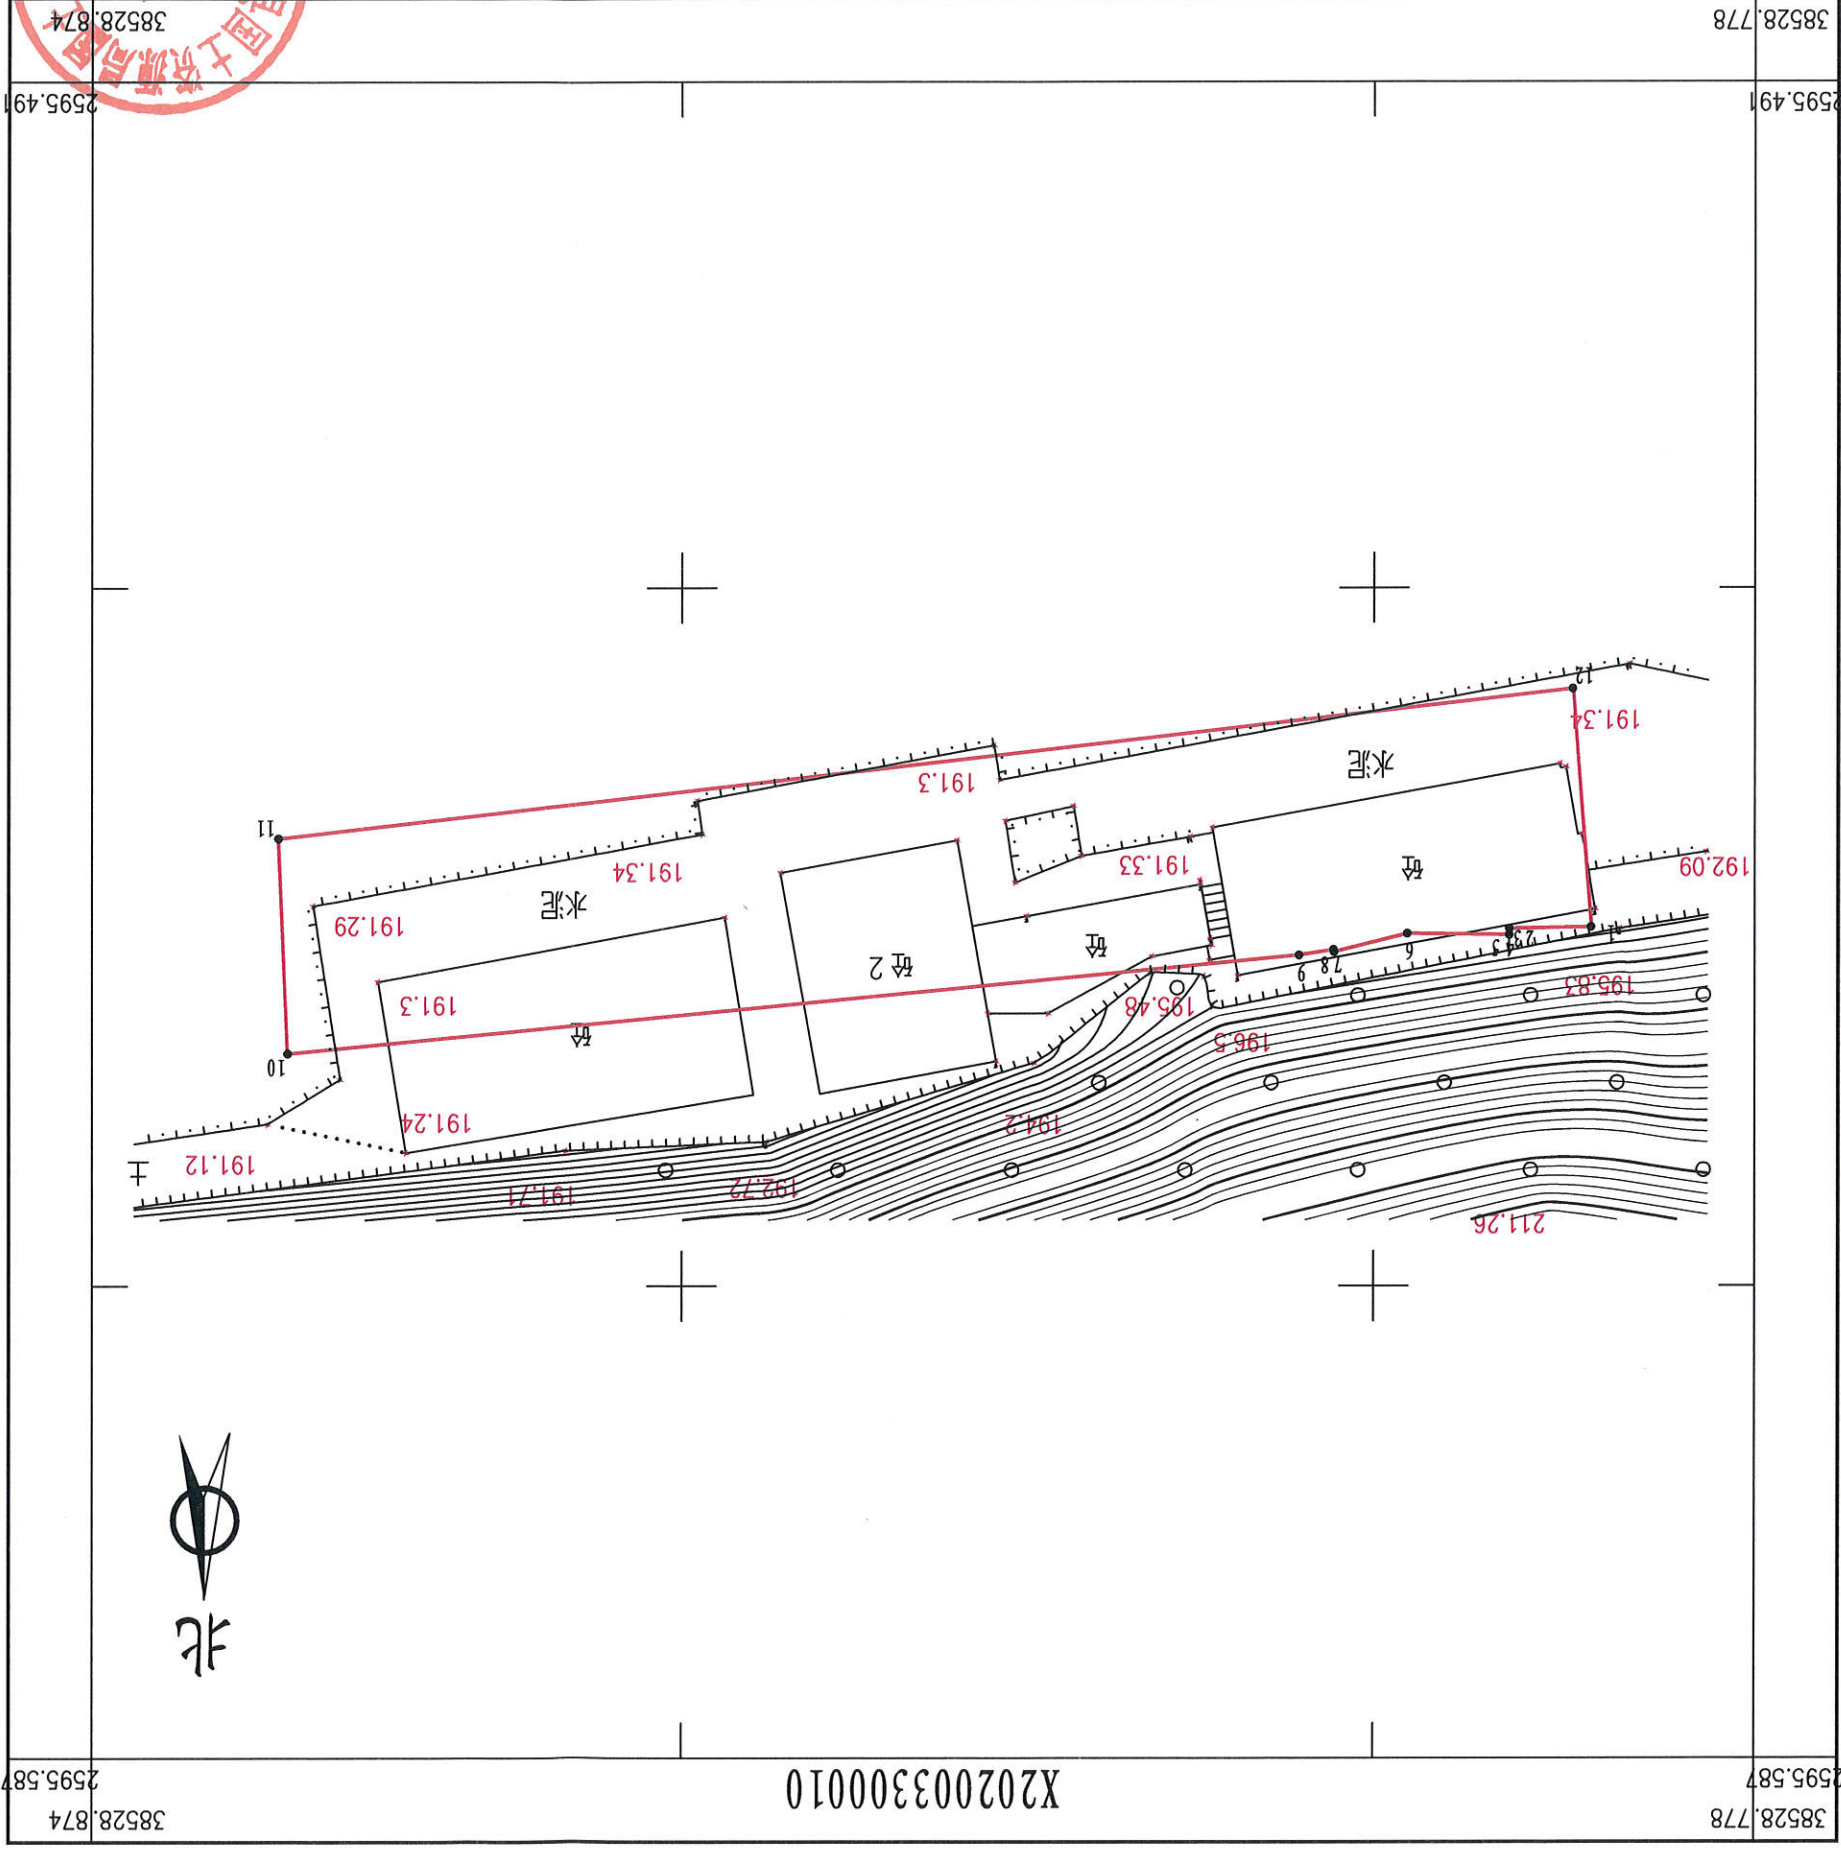

X202003300010

1:400

2020年3月数字化测图。面积：977平方米
2000国家大地坐标系，1985国家高程基准。
此图单独使用时，不作为权属依据。
1996年版图式。




2020 (储备) 6-11号挂牌位置红线图

界址点坐标表

点号	X	Y	边长
1	2595560.110	38528946.722	34.75
2	2595549.121	38528979.690	6.92
3	2595545.100	38528985.319	0.02
4	2595545.114	38528985.326	0.00
5	2595545.112	38528985.328	5.65
6	2595550.260	38528987.653	12.84
7	2595546.358	38528999.887	7.39
8	2595547.424	38529007.203	8.00
9	2595540.275	38529010.786	38.22
10	2595502.746	38529018.024	20.30
11	2595482.909	38529022.313	21.65
12	2595461.999	38529027.942	38.32
13	2595433.852	38529053.945	27.18
14	2595423.666	38529079.143	12.79
15	2595411.617	38529074.859	35.51
16	2595426.090	38529042.427	34.50
17	2595450.752	38529018.301	15.00
18	2595463.888	38529011.063	11.08
19	2595469.785	38529001.681	16.67
20	2595484.529	38528993.907	13.65
21	2595497.396	38528998.464	10.43
22	2595494.179	38528988.545	36.64
23	2595529.296	38528978.091	6.97
24	2595531.977	38528971.657	33.45
25	2595546.720	38528941.634	14.32
1	2595560.110	38528946.722	

S=4127 平方米合6.1905亩

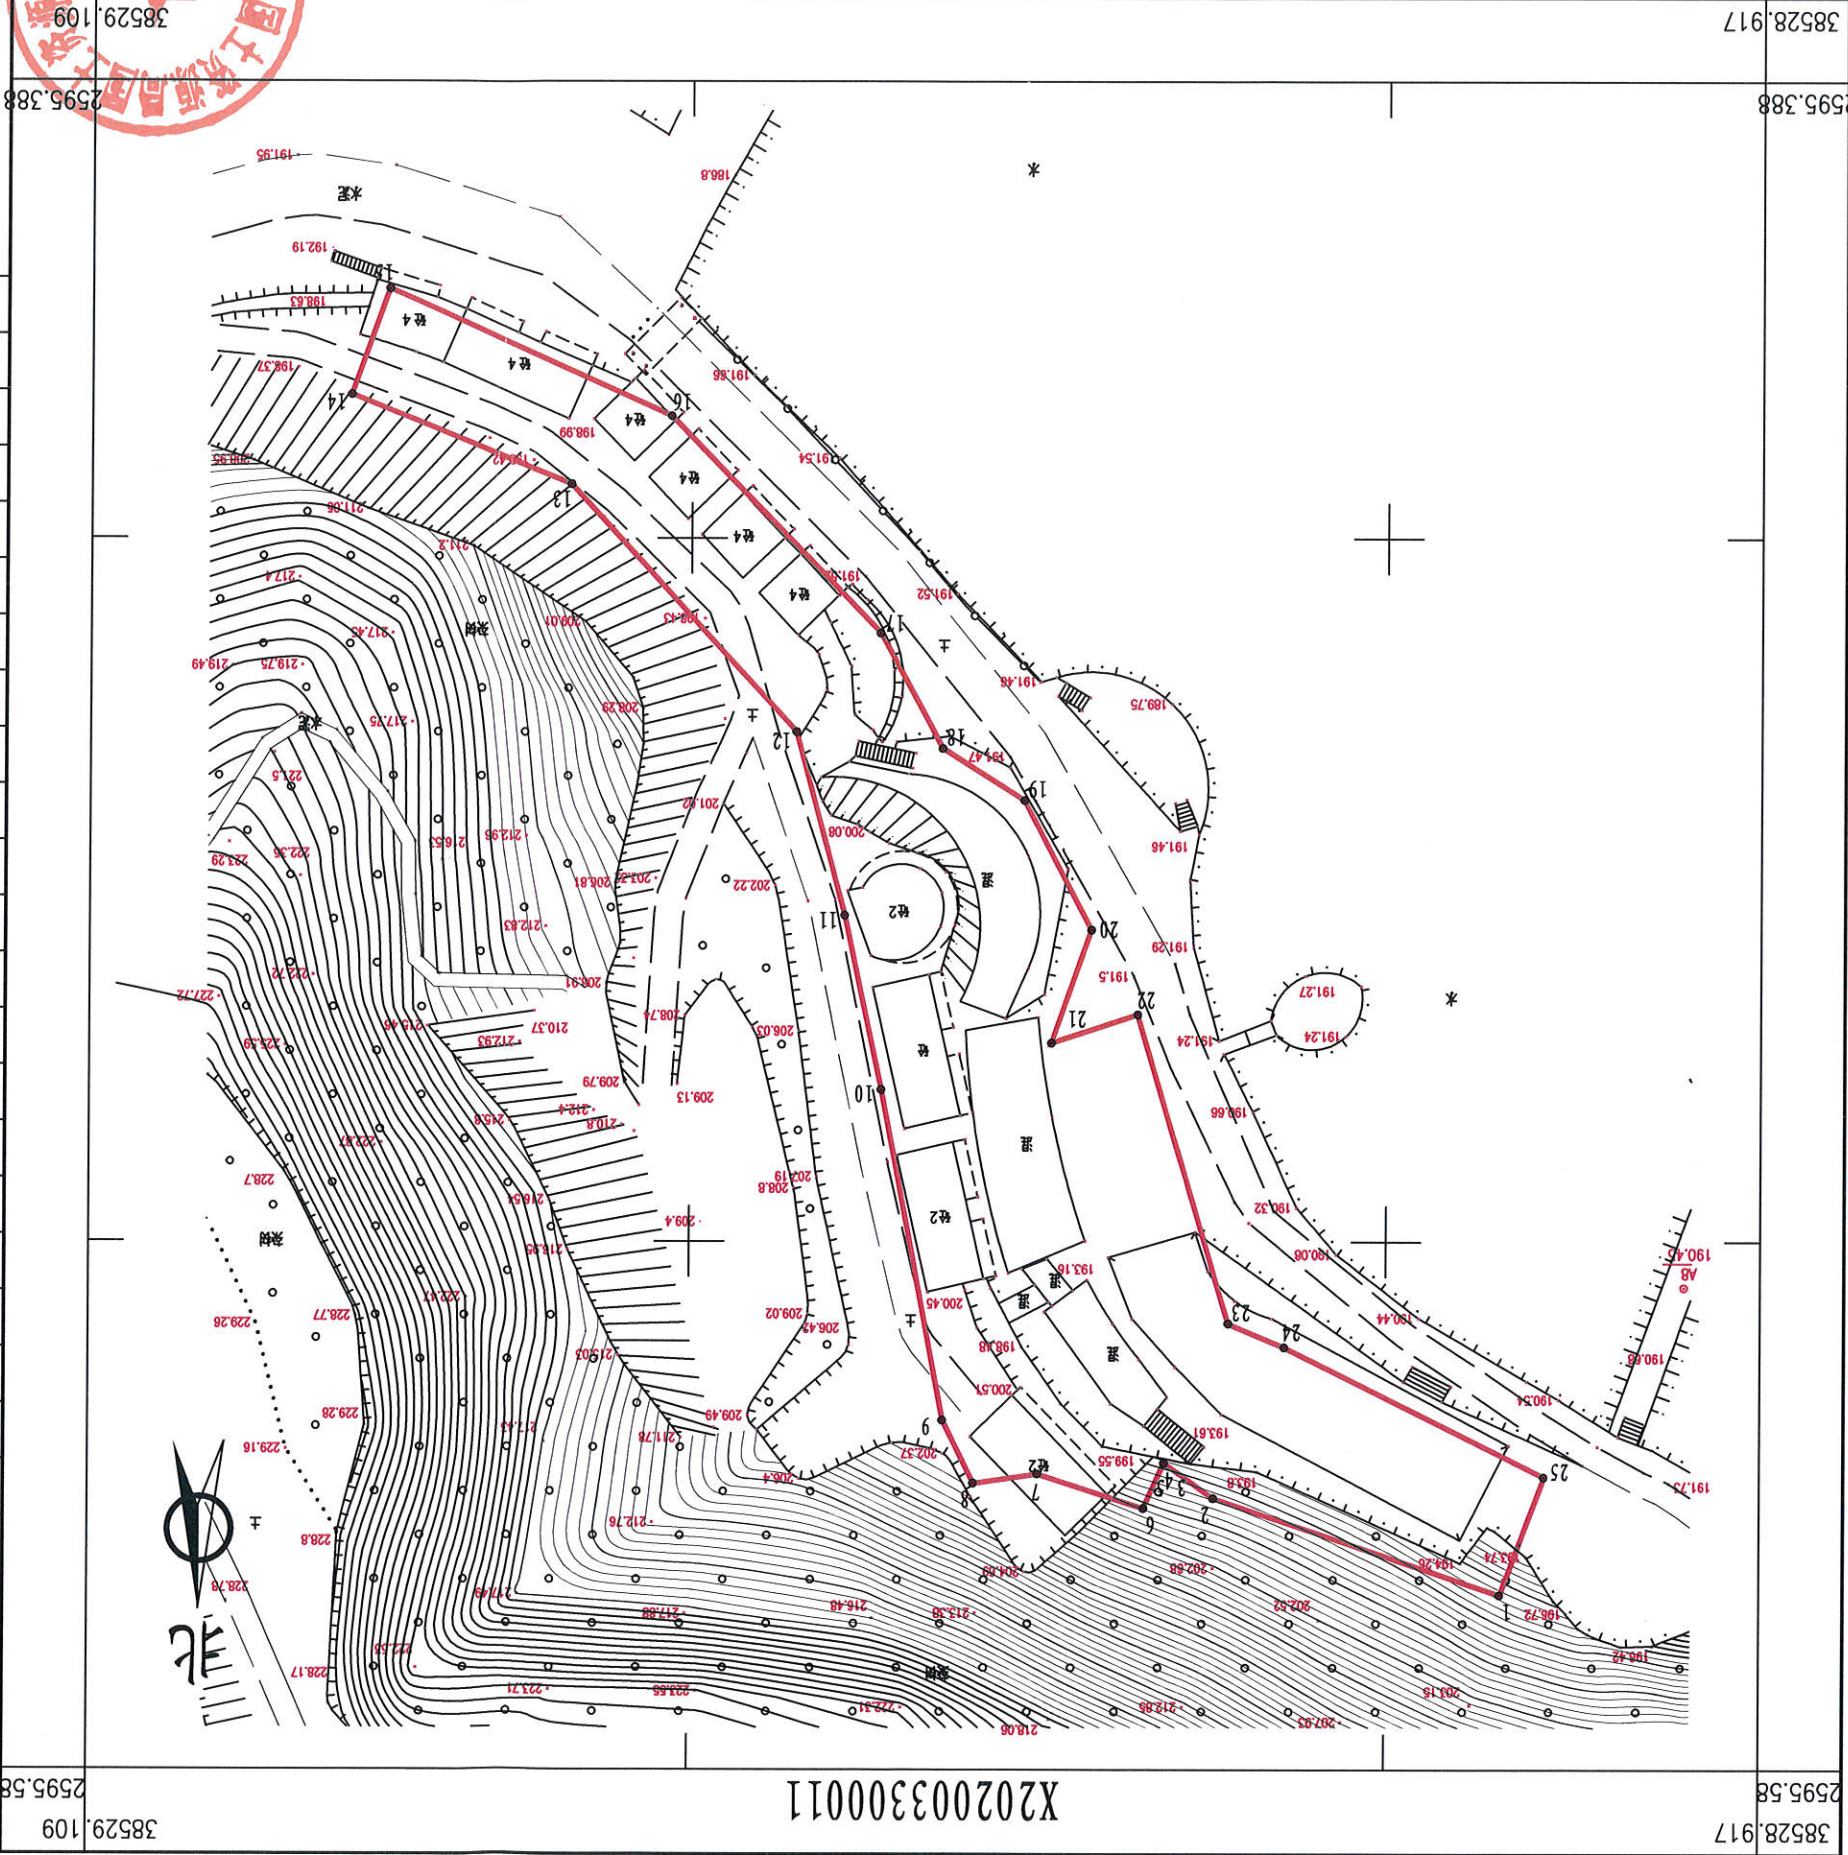

38528.917 2595.388 38529.109 2595.58

绘图员: 彭杰 (勘测)
检查员: 李慧娜
博罗县国土资源局

2020年3月数字化测图。面积: 4127平方米
2000国家大地坐标系, 1985国家高程基准。
此图单独使用时, 不作为权属依据。
1996年版图式。


1:800

2020 (储备) 6-12号挂牌位置红线图

38529.00	2595.538
----------	----------

X202003300012

38529.072	2595.538
-----------	----------

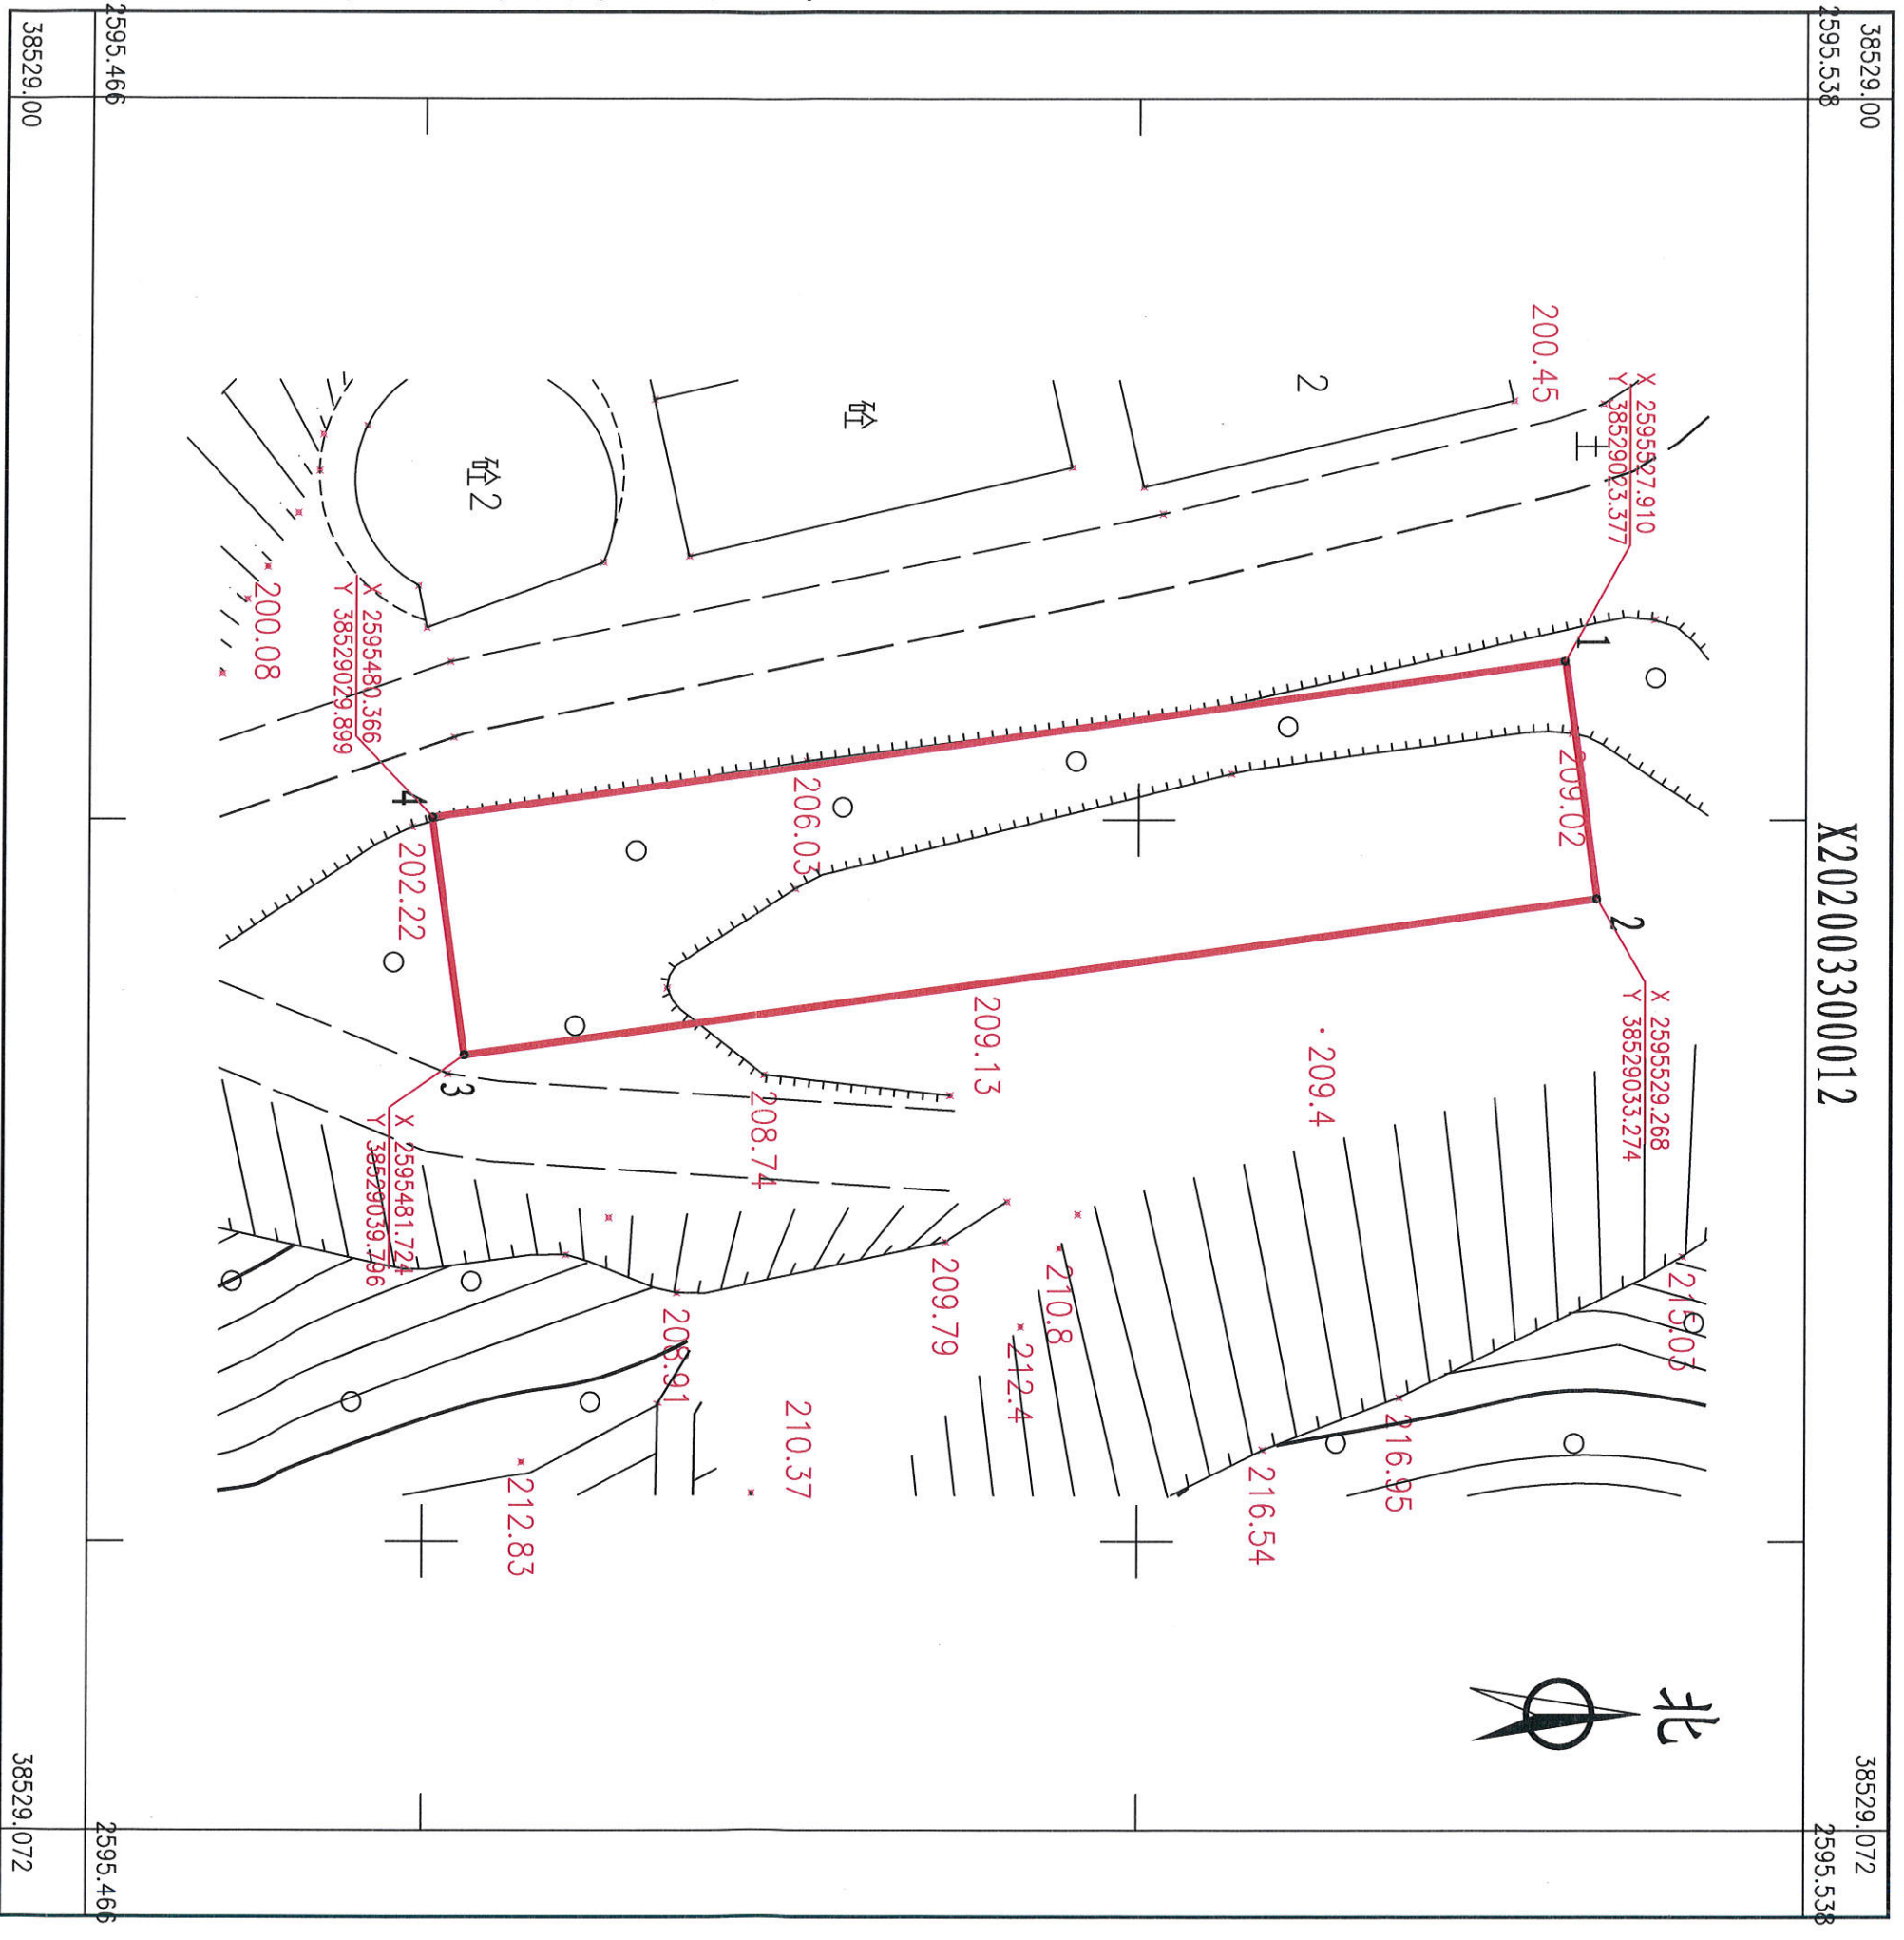

博罗县国土资源局国土资源测绘队

2020年3月数字化测图。面积:479平方米
2000国家大地坐标系,1985国家高程基准。
此图单独使用时,不作为权属依据。
1996年版图式。

1:300

绘图员：彭杰(科测)
检查员：李慧娜




2020 (储备) 6-13号挂牌位置红线图

界址点坐标表

点号	X	Y	边长
1	2595576.376	38529088.118	10.90
2	2595581.065	38529097.962	8.66
3	2595573.576	38529102.313	0.02
4	2595573.590	38529102.321	0.00
5	2595573.588	38529102.322	14.48
6	2595586.339	38529109.177	20.97
7	2595575.284	38529126.999	27.08
8	2595575.736	38529154.074	12.80
9	2595563.330	38529157.232	4.73
10	2595560.168	38529153.712	0.01
11	2595560.171	38529153.719	0.02
12	2595560.157	38529153.703	21.35
13	2595568.140	38529173.503	11.11
14	2595558.400	38529178.838	39.16
15	2595537.090	38529145.987	12.38
16	2595534.309	38529133.925	15.25
17	2595536.627	38529118.849	18.05
18	2595544.276	38529102.496	35.17
1	2595576.376	38529088.118	

S=2691 平方米 合4.0365亩

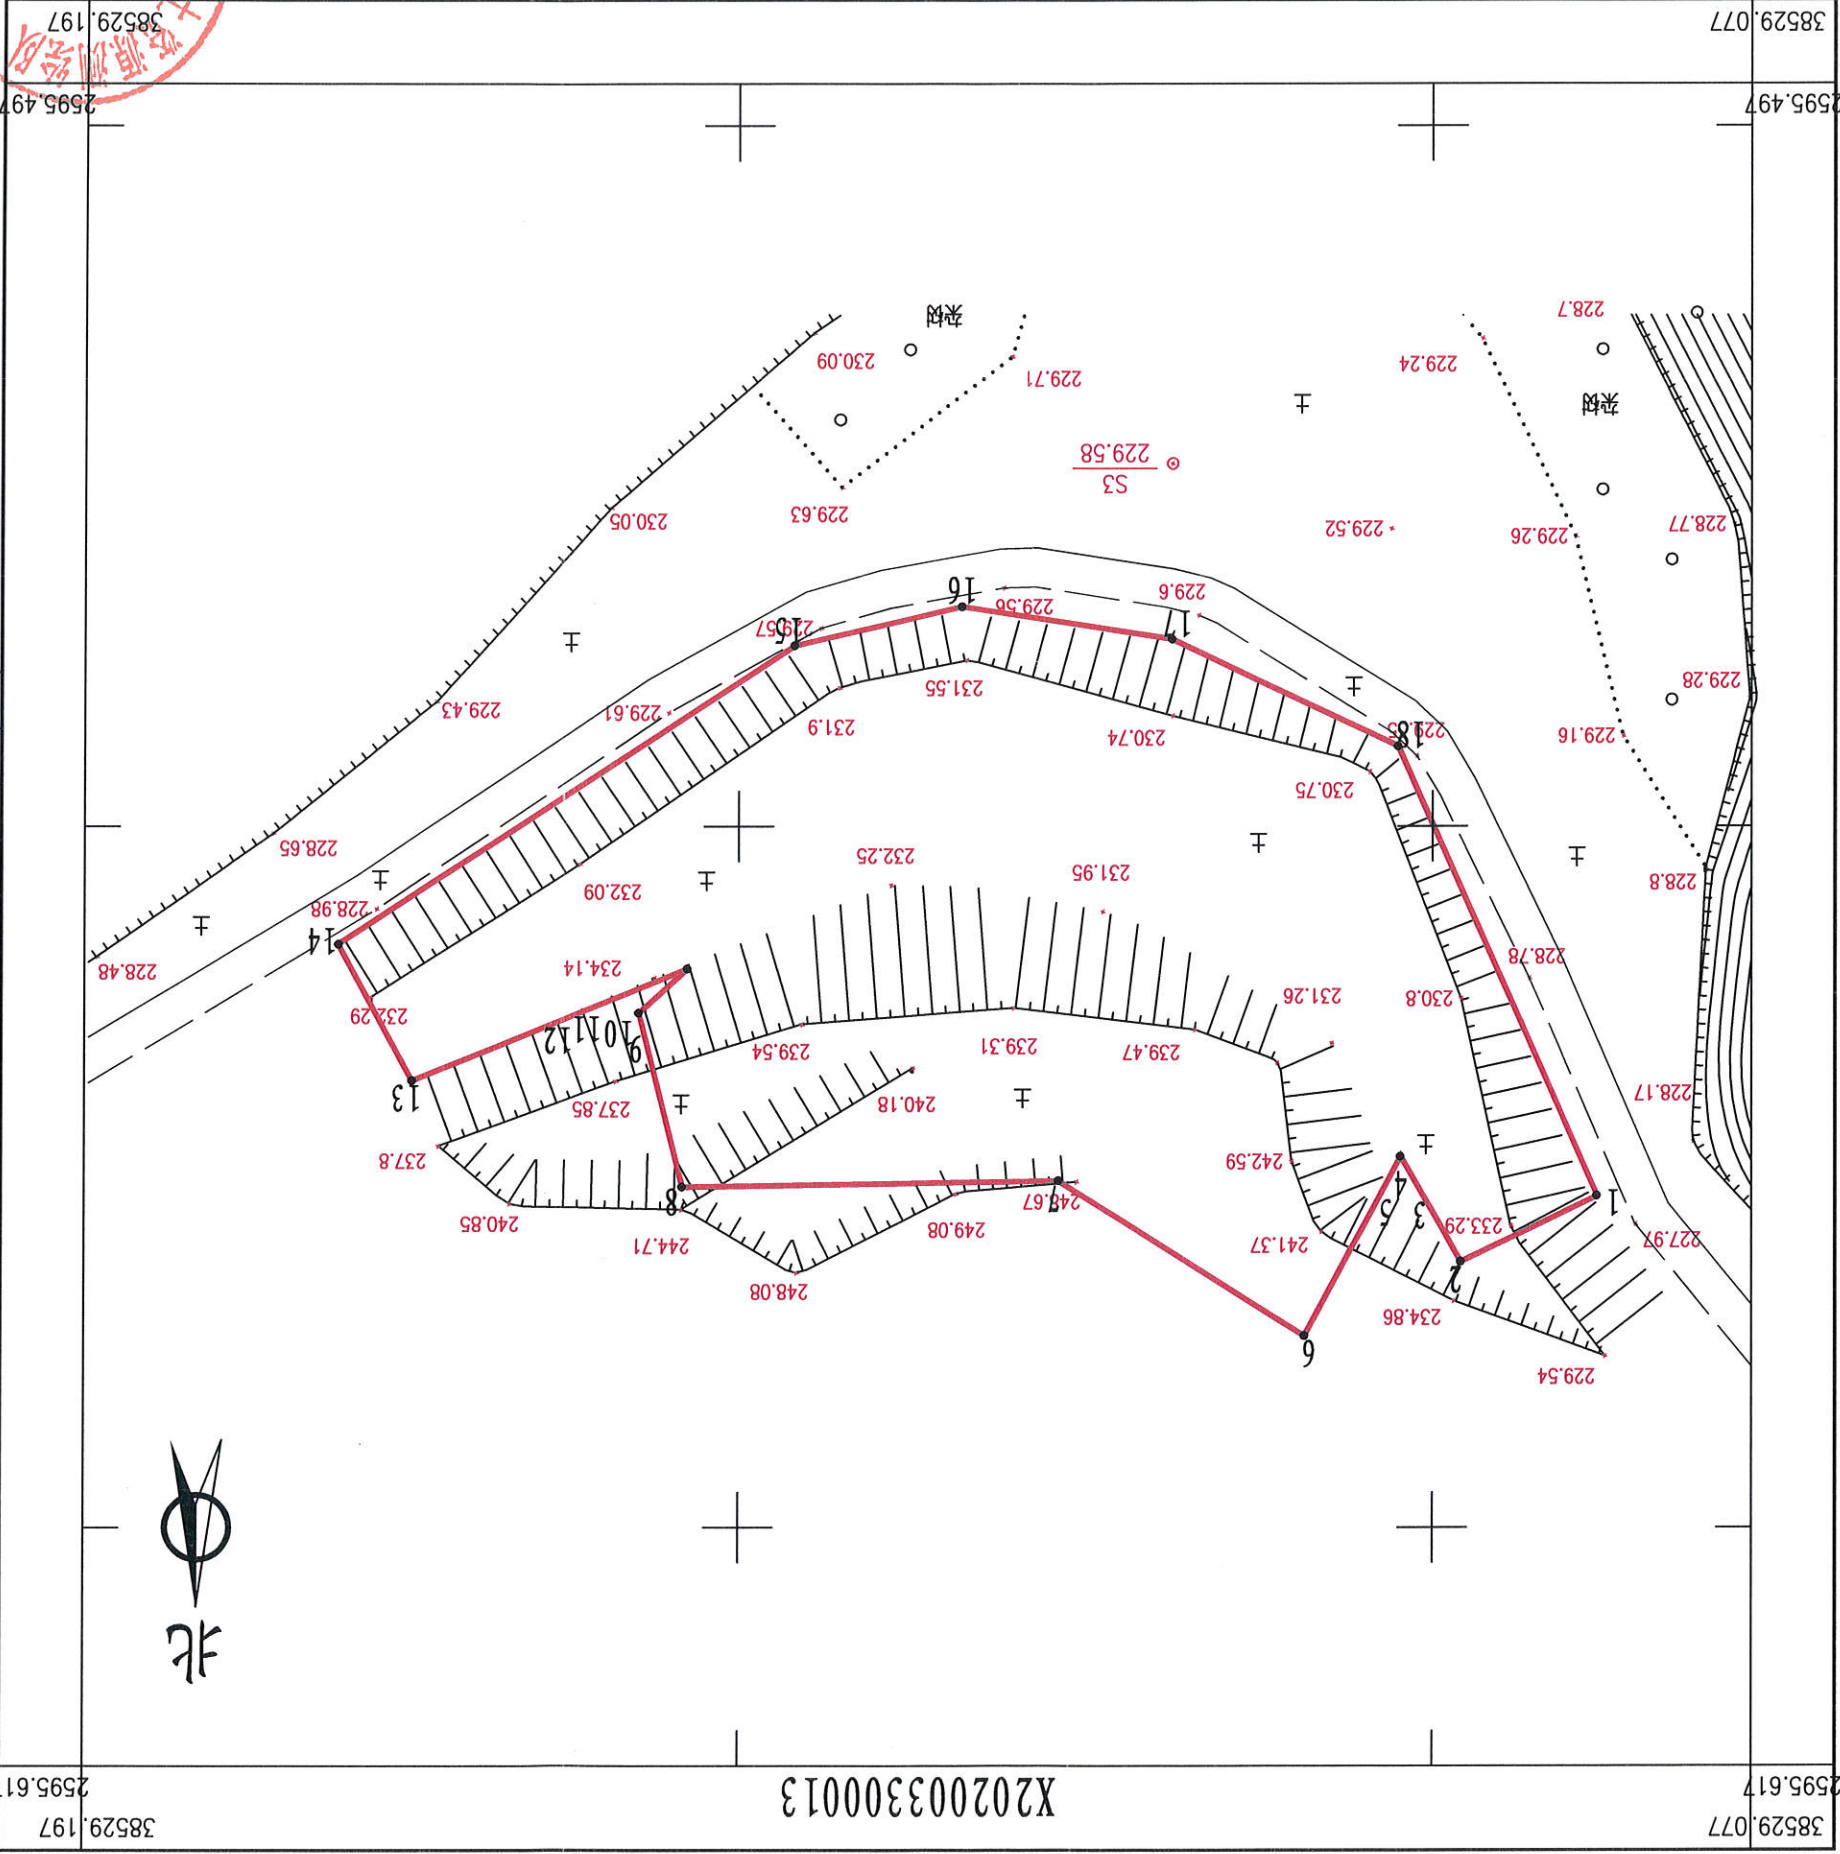

X202003300013

1:500

2020年3月数字化测图。面积：2691平方米
2000国家大地坐标系，1985国家高程基准。
此图单独使用时，不作为权属依据。
1996年版图式。



绘图员：彭杰（勘测）
检查员：李慧娜

双峰县国土资源局土地测绘队