


博罗县2020(储备)68号挂牌用地红线图

界址点坐标表

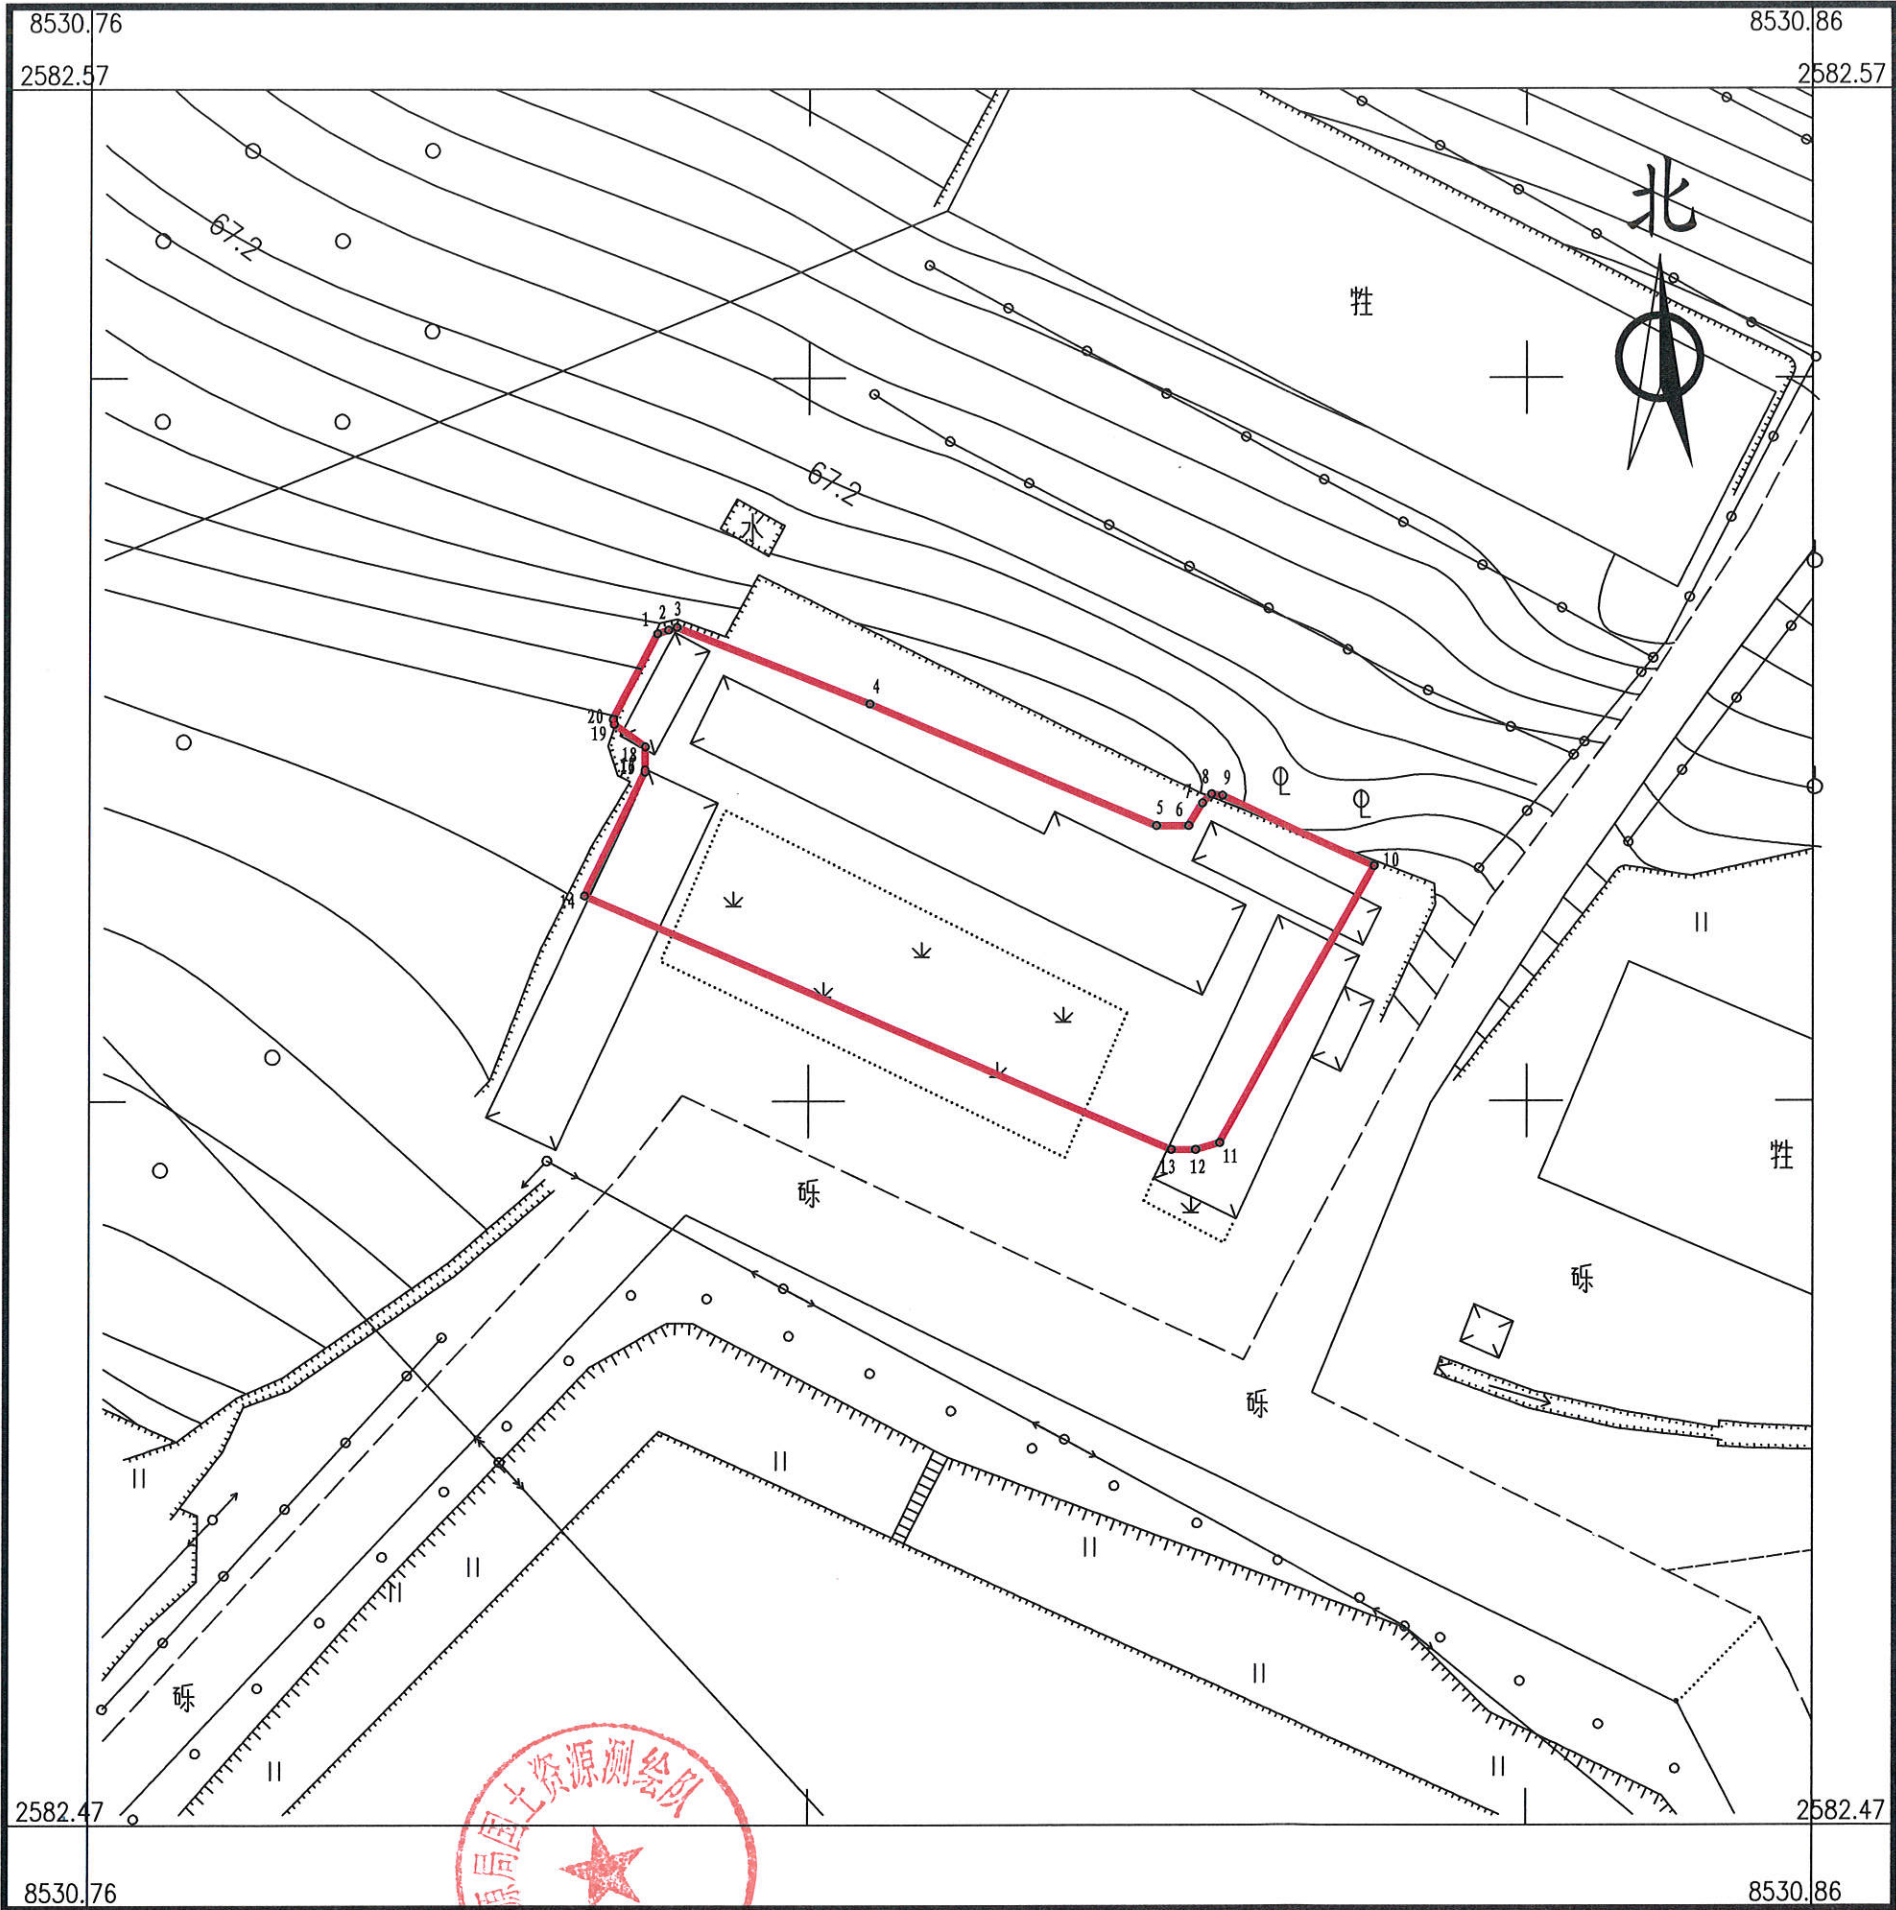

点号	X	Y	边长
1	2582536.891	38530790.591	0.63
2	2582537.091	38530791.189	0.49
3	2582537.245	38530791.651	11.57
4	2582532.992	38530802.408	17.38
5	2582526.237	38530818.420	1.75
6	2582526.237	38530820.171	1.46
7	2582527.488	38530820.922	0.71
8	2582527.988	38530821.422	0.60
9	2582527.913	38530822.021	9.37
10	2582524.006	38530830.542	17.60
11	2582508.683	38530821.881	1.37
12	2582508.308	38530820.568	1.31
13	2582508.308	38530819.254	35.62
14	2582522.377	38530786.534	7.64
15	2582529.239	38530789.899	0.10
16	2582529.341	38530789.899	0.05
17	2582529.385	38530789.921	1.25
18	2582530.636	38530789.921	2.15
19	2582531.887	38530788.170	0.27
20	2582532.154	38530788.116	5.34
1	2582536.891	38530790.591	
S=660平方米 合0.9900亩			

2020年10月数字化测图。面积：660平方米。
2000国家大地坐标系，1985国家高程基准。
此图单独使用时，不作为权属依据。
1996年版图式。

1:400