
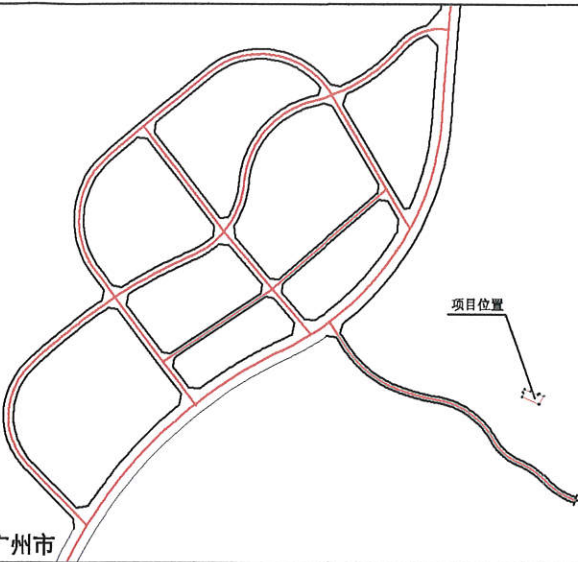


博罗县2020(储备)68号用地规划设计要点图

区域位置图

地址：柏塘镇平安村草地经济合作社地段

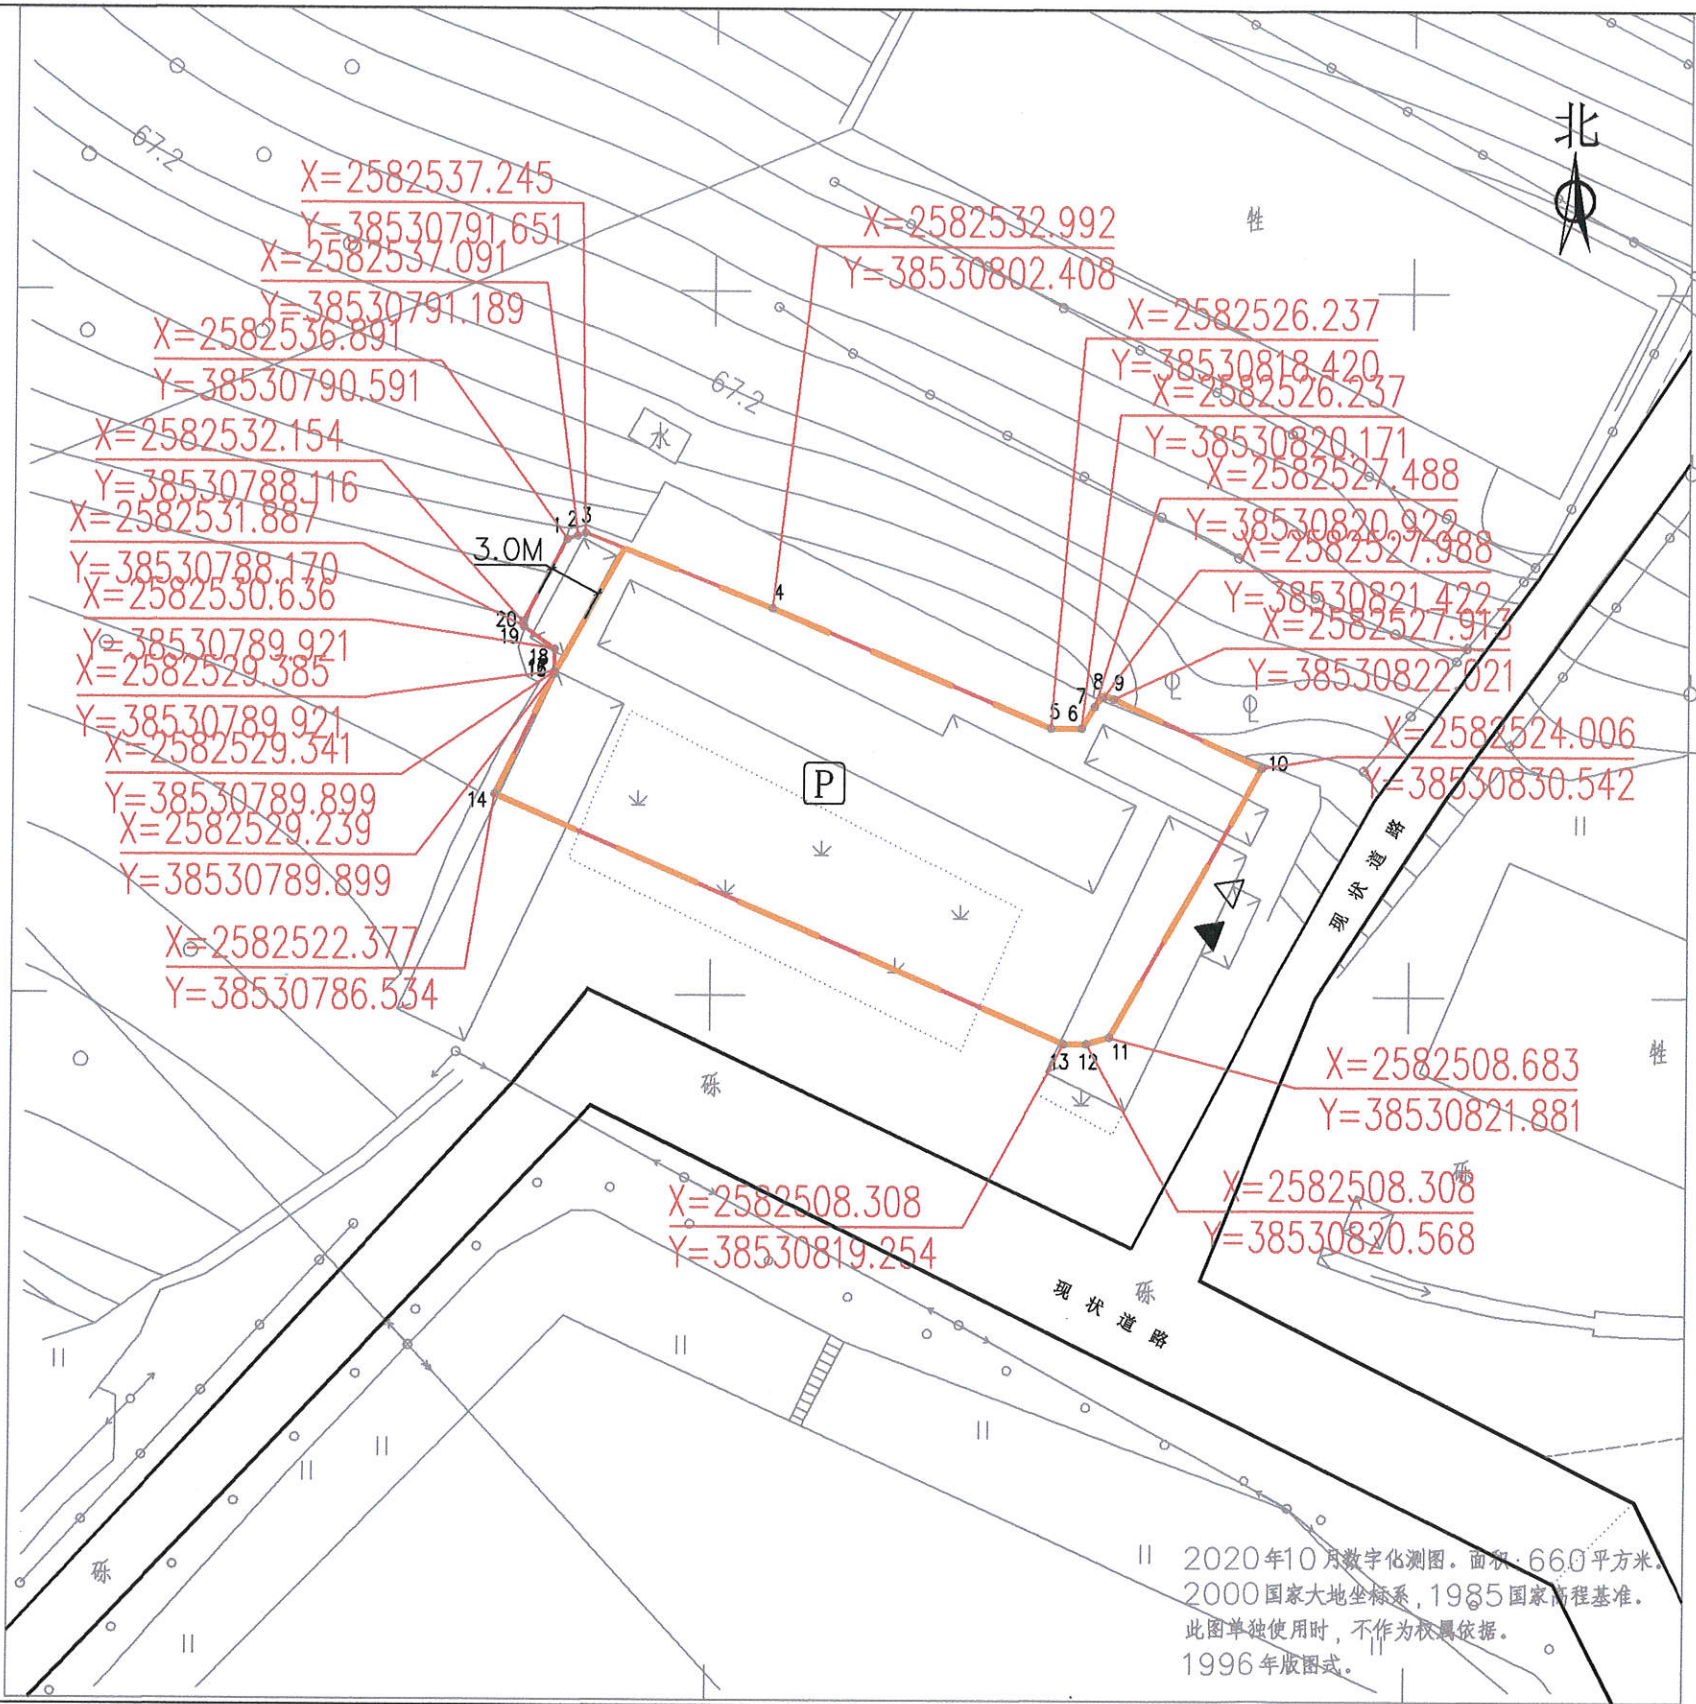

图例

- | | | | |
|--|--------|--|----------|
| | 机动车出入口 | | 用地界线 |
| | 人流出入口 | | 计算指标用地界线 |
| | 道路红线 | | 可用地红线 |
| | 道路中心线 | | 多层建筑红线 |
| | 配套停车位 | | 垃圾收集点 |

博罗县自然资源局
规划联审专用章

- 说明：
1. 图则尺寸均以米计；
 2. 临规划城市道路一侧多层建筑红线与道路红线之间用地的使用，应服从城市规划建设的需要；
 3. 该图使用2000国家大地坐标系。

用地技术经济指标一览表

地块编号	类别代码	类别名称	用地面积(m²)	计算指标用地面积(m²)	可用地面积(m²)	容积率	建筑密度(%)	计容积率建筑面积(m²)	机动车停车位配建标准	建筑高度(m)	适建性
博罗县2020(储备)68号	B1	商业用地	660	660	660	≤2.0	≤60	≤1320	每100平方米计容积率建筑面积≥1个	≤24	兼容住宅

博罗县自然资源局

项目名称 博罗县2020(储备)68号用地规划设计要点图

审定 张志东 审核 李小明
校对 李小明 设计 李小明

图则
业务号
图别
图号
日期 2020.10