


2021（储备）18-1号用地红线图

界址点坐标表

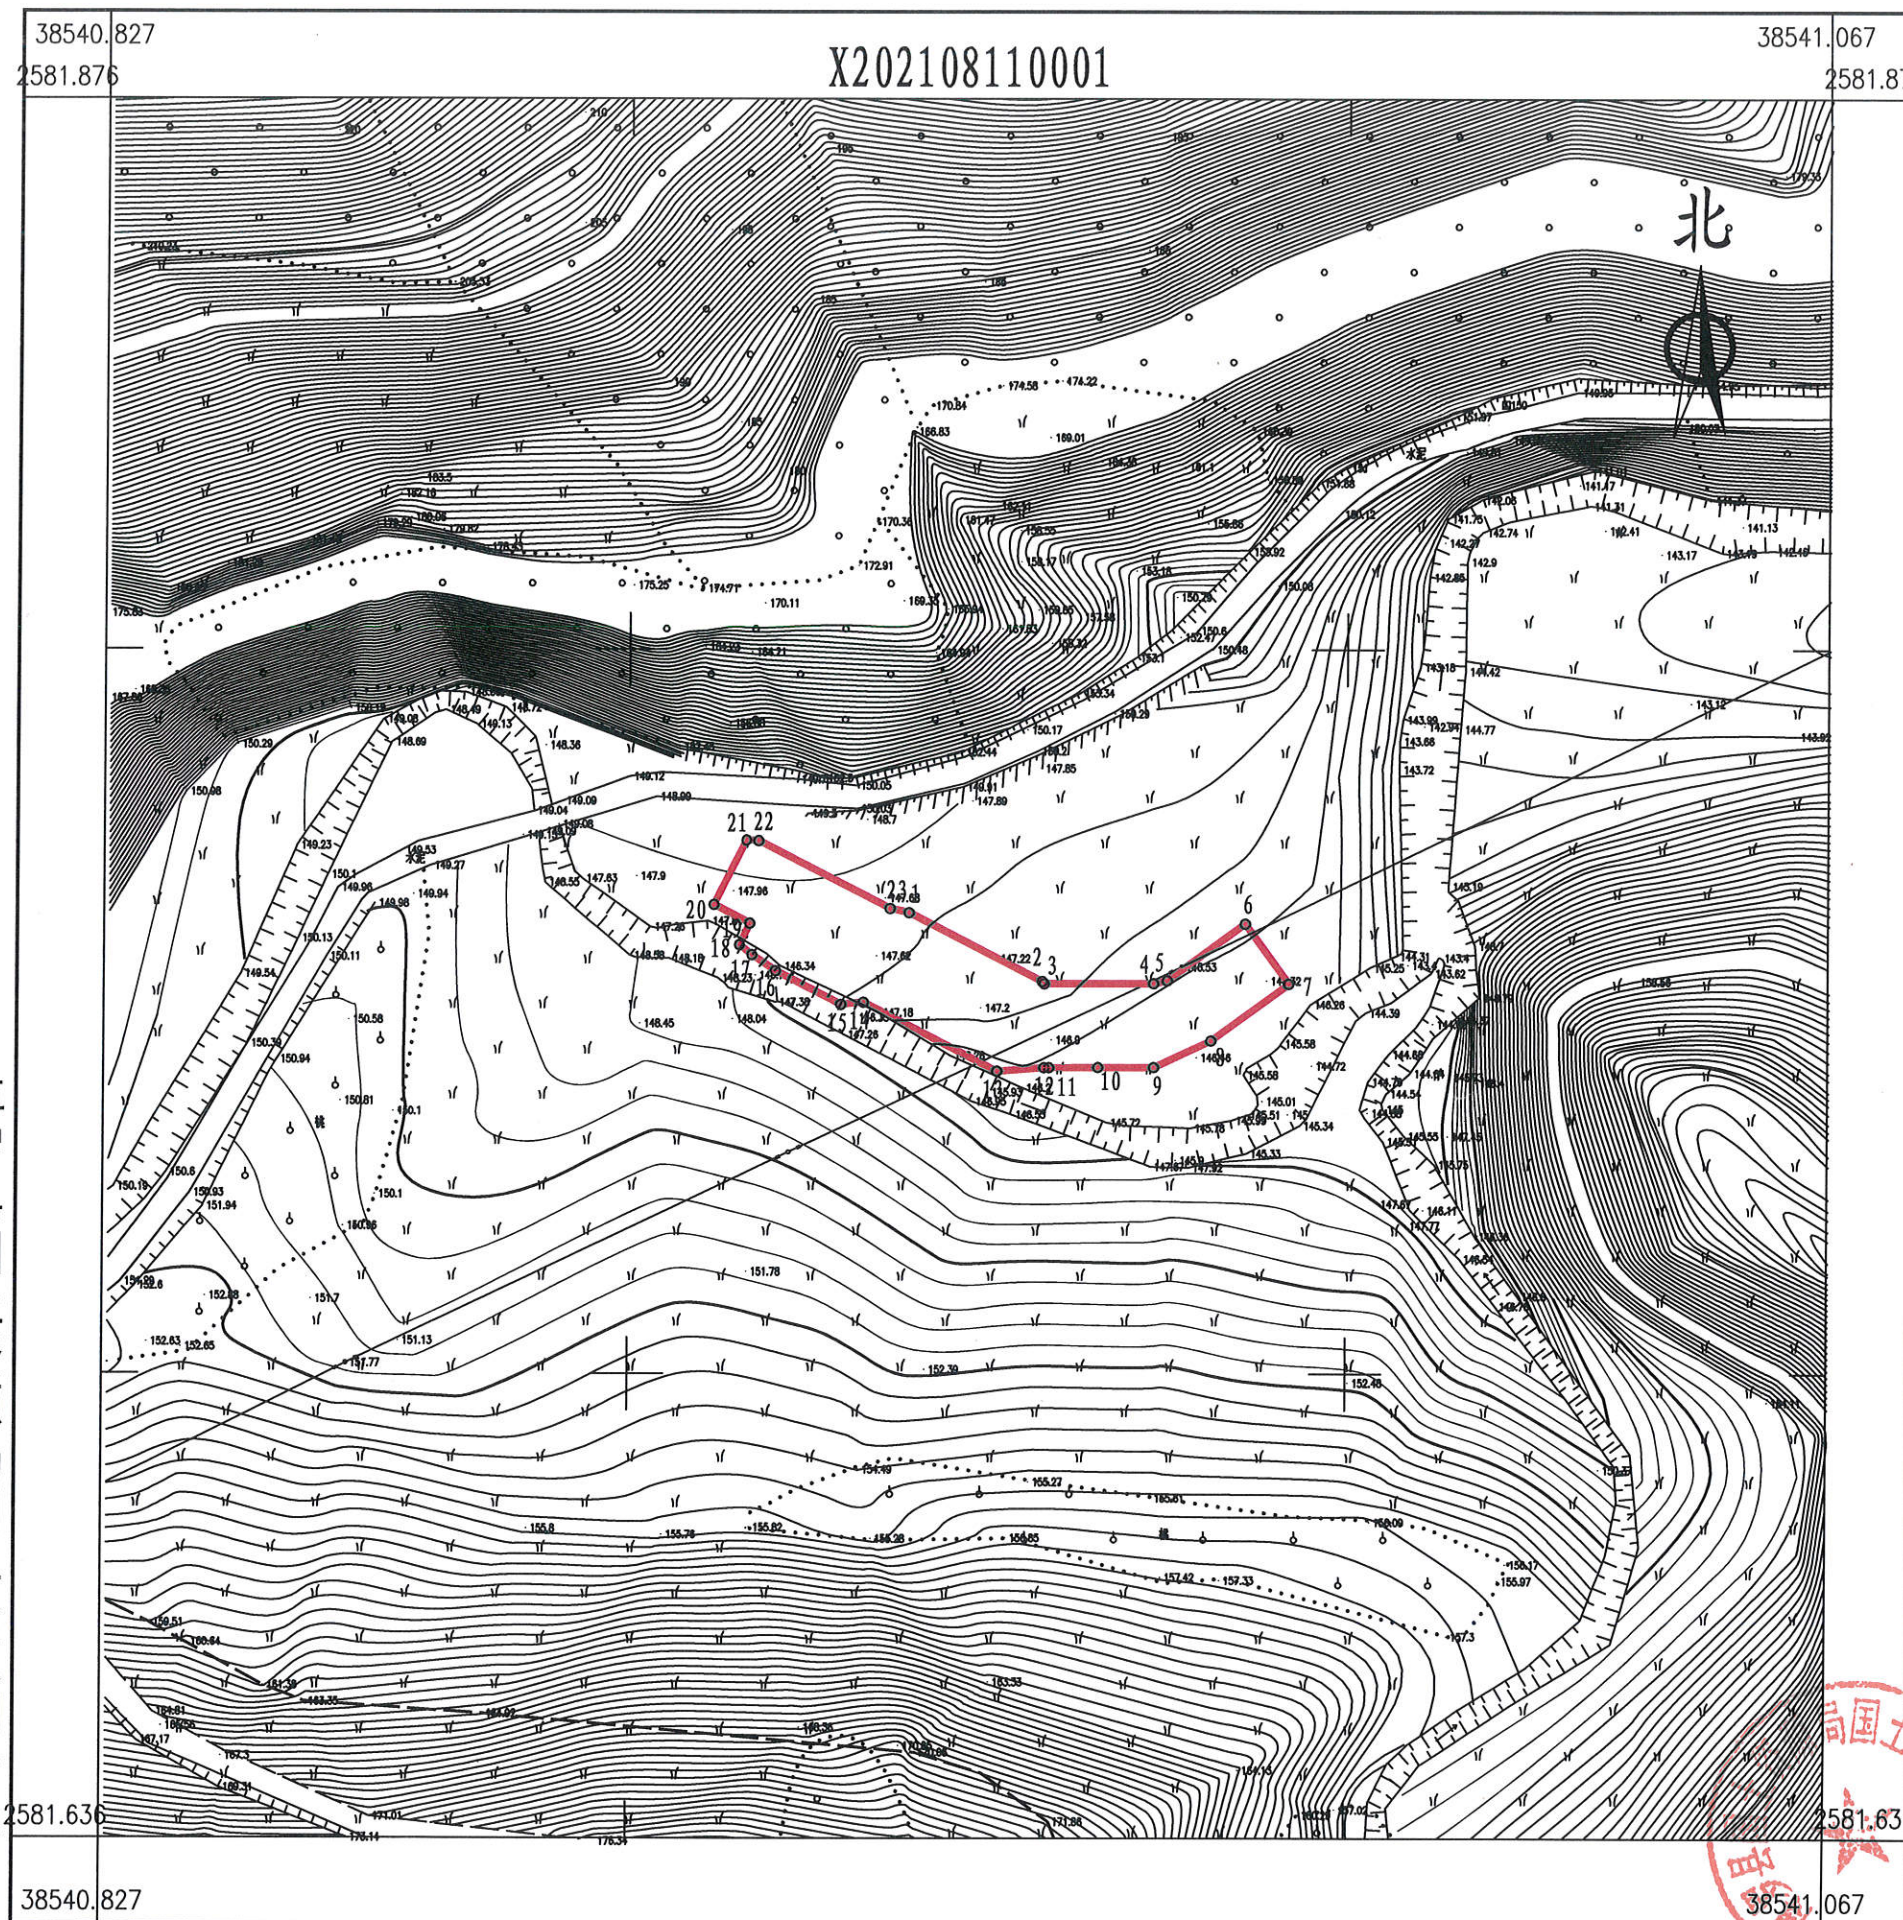

点号	X	Y	边长
1	2581763.640	38540939.035	20.90
2	2581754.129	38540957.645	0.40
3	2581753.841	38540957.923	15.32
4	2581753.859	38540973.239	1.93
5	2581754.272	38540975.119	13.34
6	2581762.136	38540985.893	10.30
7	2581753.816	38540991.966	13.34
8	2581745.952	38540981.191	8.75
9	2581742.269	38540973.253	7.84
10	2581742.269	38540965.410	0.01
11	2581742.263	38540965.410	6.82
12	2581742.240	38540958.591	0.67
13	2581742.239	38540957.923	6.62
14	2581741.752	38540951.320	20.90
15	2581751.262	38540932.709	3.11
16	2581750.956	38540929.615	10.22
17	2581755.609	38540920.510	3.99
18	2581757.820	38540917.191	2.25
19	2581759.210	38540915.415	3.31
20	2581762.159	38540916.922	5.70
21	2581764.752	38540911.846	9.99
22	2581773.646	38540916.391	1.72
23	2581773.568	38540918.110	20.53
24	2581764.224	38540936.395	2.70
1	2581763.640	38540939.035	
S=1041 平方米 合1.5615亩			


2021年8月数字化测图。面积：1041平方米。
2000国家大地坐标系，1985国家高程基准。
此图单独使用时，不作为权属依据。
2017年版图式。

1:1100

绘图员：郭健（全成多维）
检查员：李慧娜

2021 (储备) 18-2号用地红线图

界址点坐标表

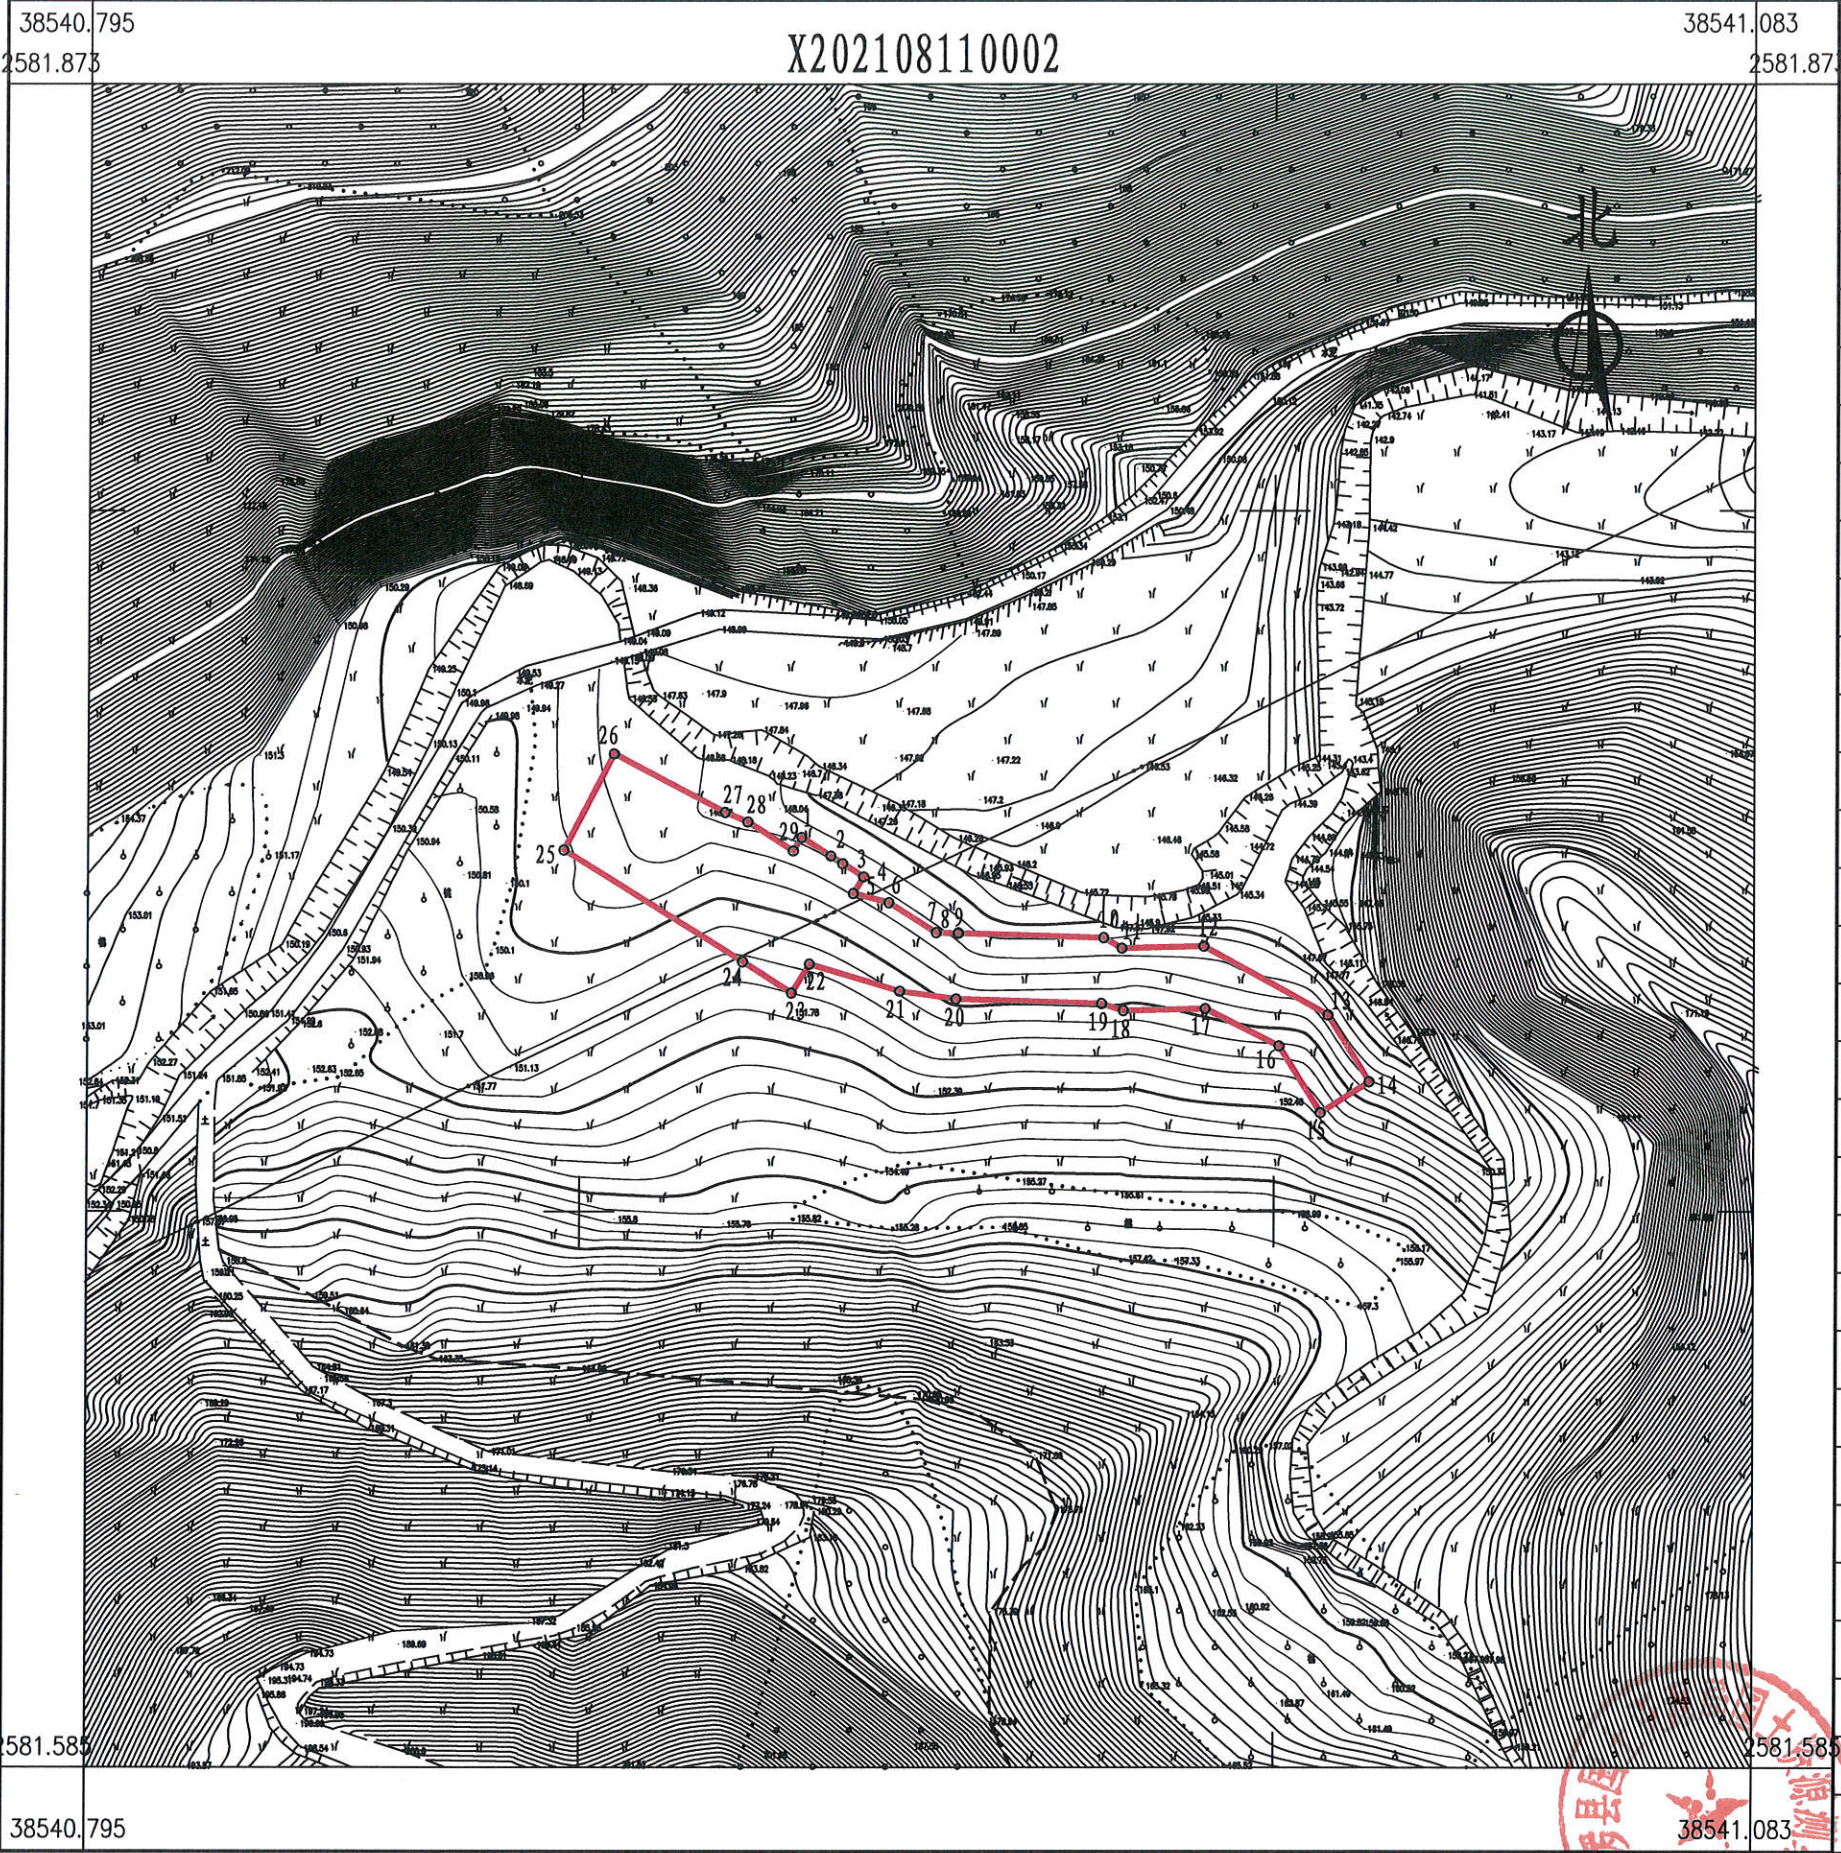

点号	X	Y	边长
1	2581744.071	38540918.230	5.98
2	2581740.891	38540923.293	2.46
3	2581739.584	38540925.374	4.27
4	2581737.311	38540928.992	3.34
5	2581734.484	38540927.220	6.36
6	2581732.904	38540933.377	9.68
7	2581727.753	38540941.577	3.81
8	2581727.630	38540945.388	0.07
9	2581727.699	38540945.390	25.20
10	2581726.889	38540970.577	3.62
11	2581725.106	38540973.730	14.20
12	2581725.454	38540987.926	24.44
13	2581713.673	38541009.337	13.50
14	2581702.237	38541016.510	10.00
15	2581696.923	38541008.039	13.50
16	2581708.360	38541000.866	14.20
17	2581714.757	38540988.188	14.20
18	2581714.409	38540973.992	3.96
19	2581715.599	38540970.214	25.20
20	2581716.409	38540945.027	9.84
21	2581717.724	38540935.277	16.33
22	2581722.379	38540919.630	5.85
23	2581717.422	38540916.522	10.00
24	2581722.775	38540908.071	36.32
25	2581741.902	38540877.194	18.60
26	2581758.395	38540885.785	21.65
27	2581748.350	38540904.963	4.27
28	2581746.732	38540908.919	9.30
29	2581741.785	38540916.794	2.70
1	2581744.071	38540918.230	
S=2053 平方米 合3.0795亩			

博罗县国土资源局国土资源测绘队


2021年8月数字化测图。面积：2053平方米。
2000国家大地坐标系，1985国家高程基准。
此图单独使用时，不作为权属依据。
2017年版图式。

1:1300

绘图员：郭健（全成多维）
检查员：李慧娜

2021（储备）18-3号用地红线图

界址点坐标表

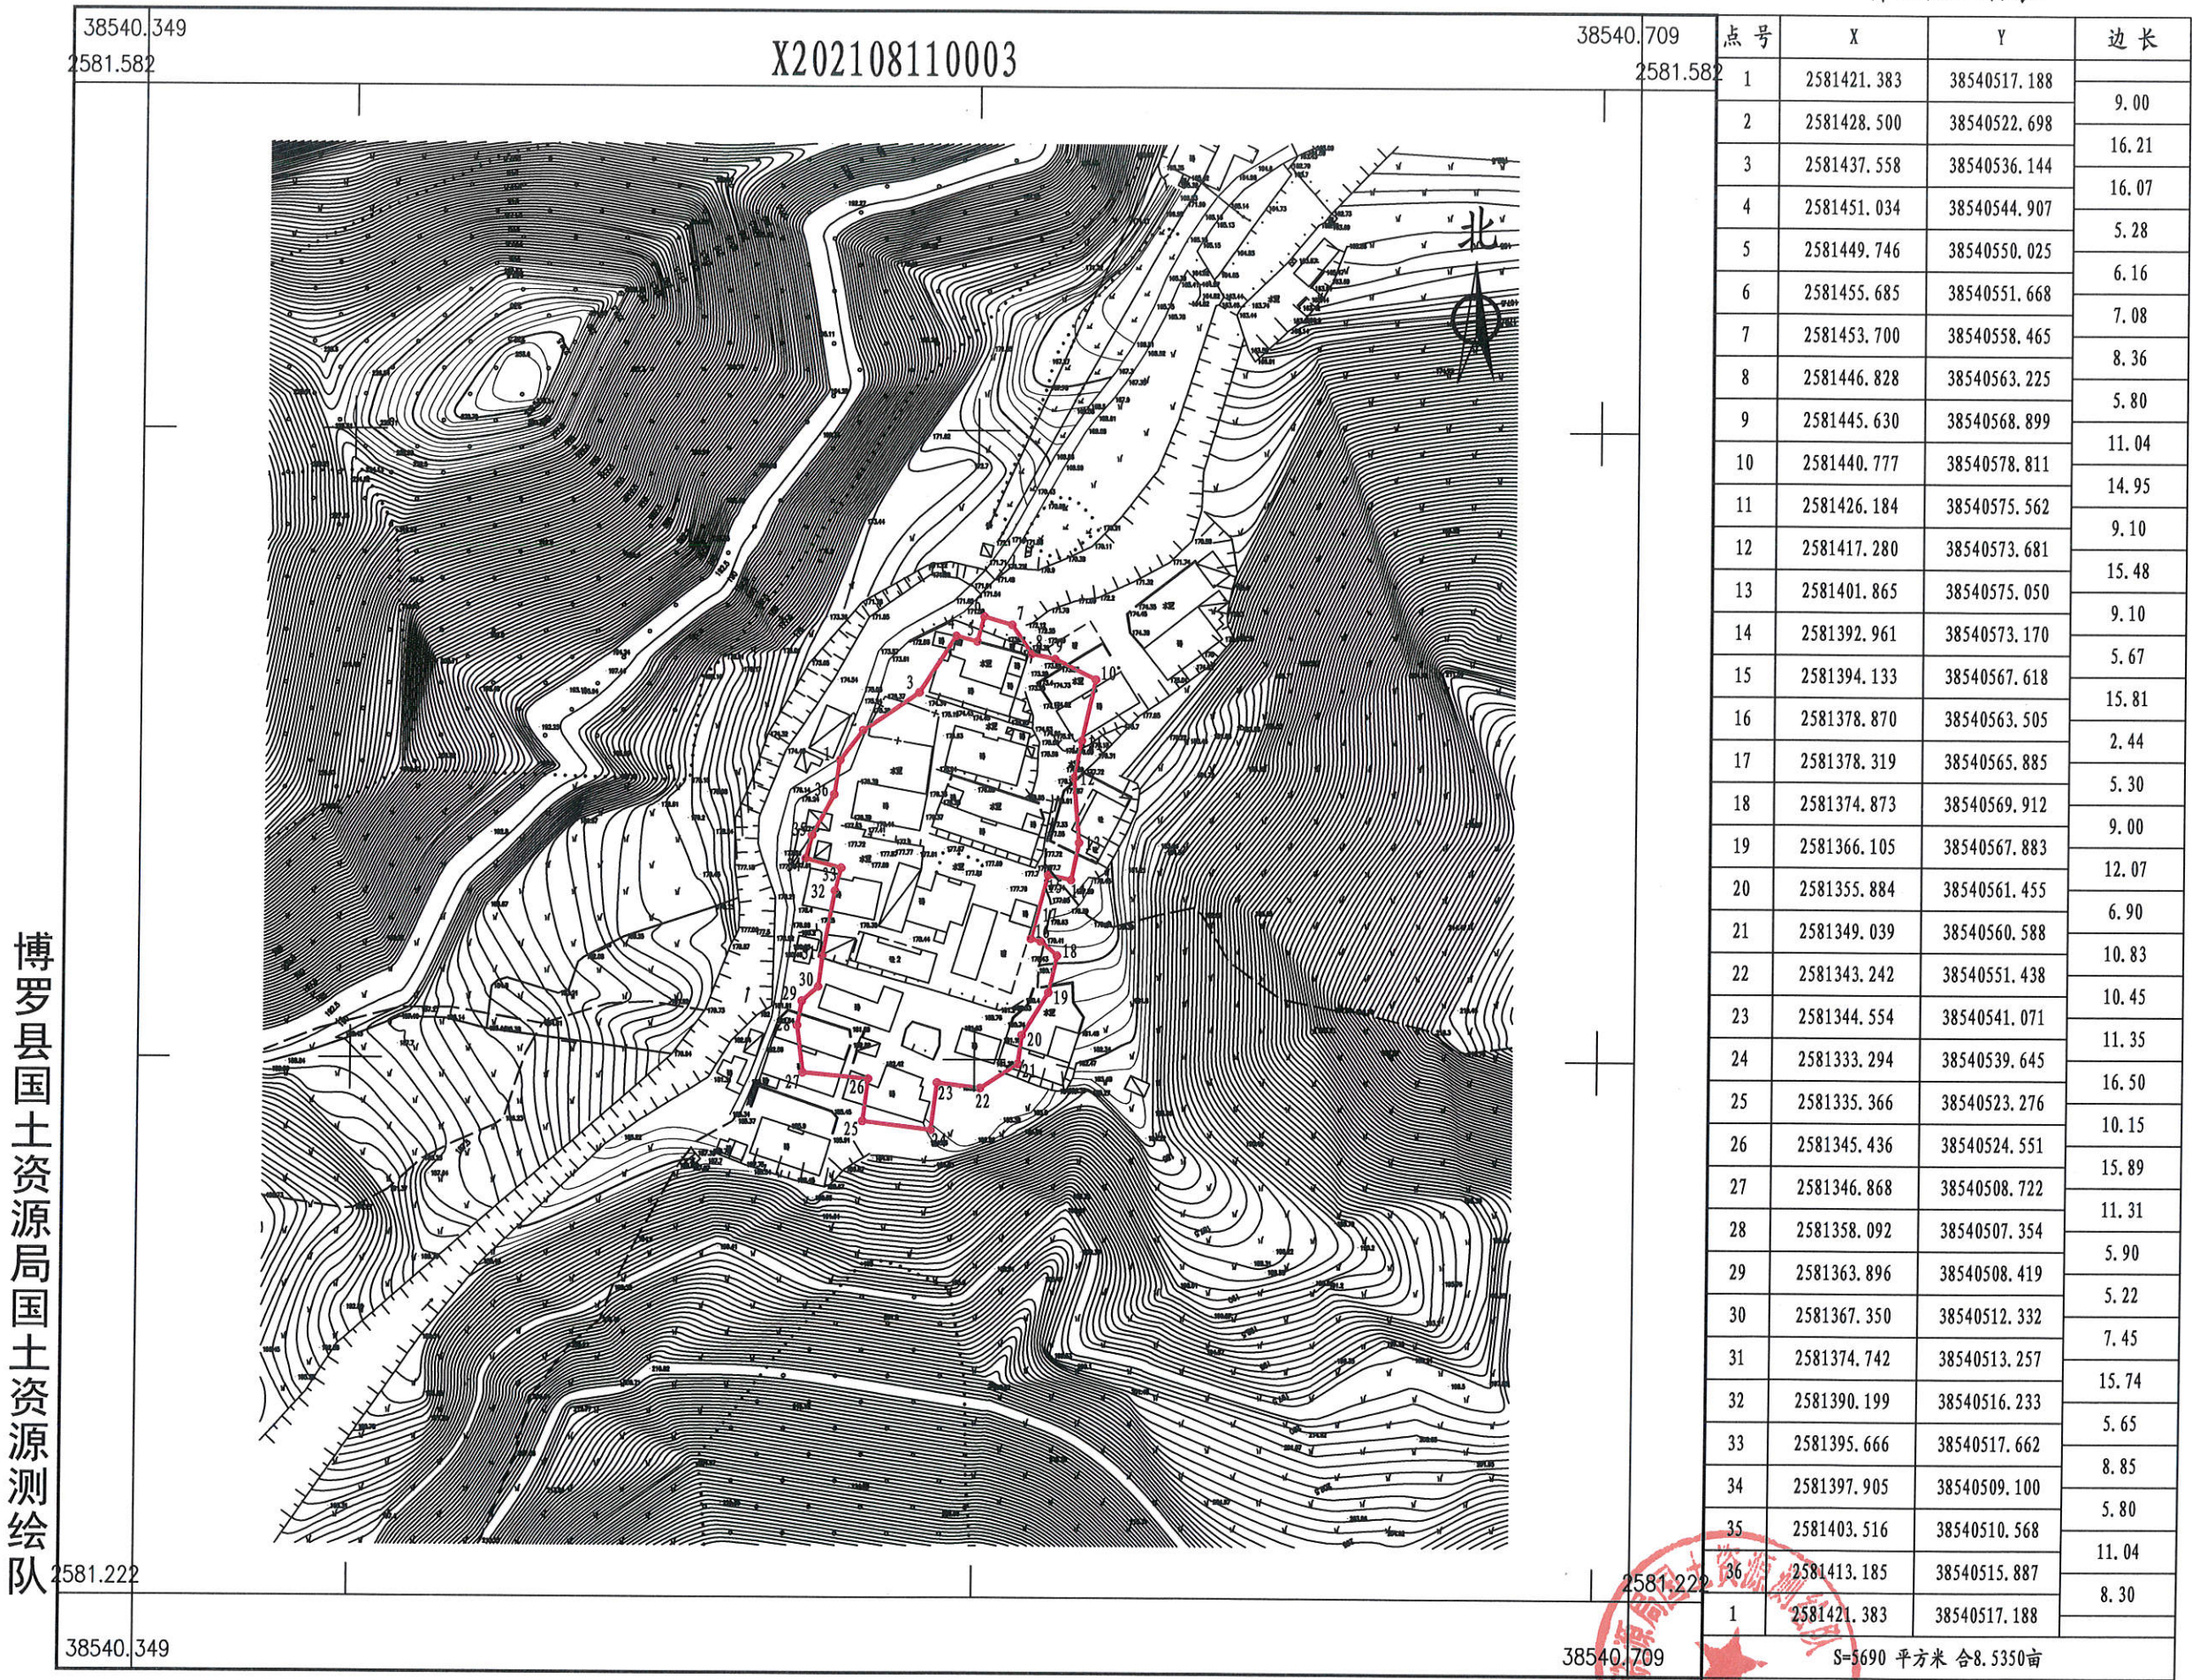

博罗县国土资源局国土资源测绘队


2021年8月数字化测图。面积：5690平方米。
2000国家大地坐标系，1985国家高程基准。
此图单独使用时，不作为权属依据。
2017年版图式。

1:1600

绘图员：郭健（全成多维）
检查员：李慧娜

2021（储备）18-4号用地红线图

界址点坐标表

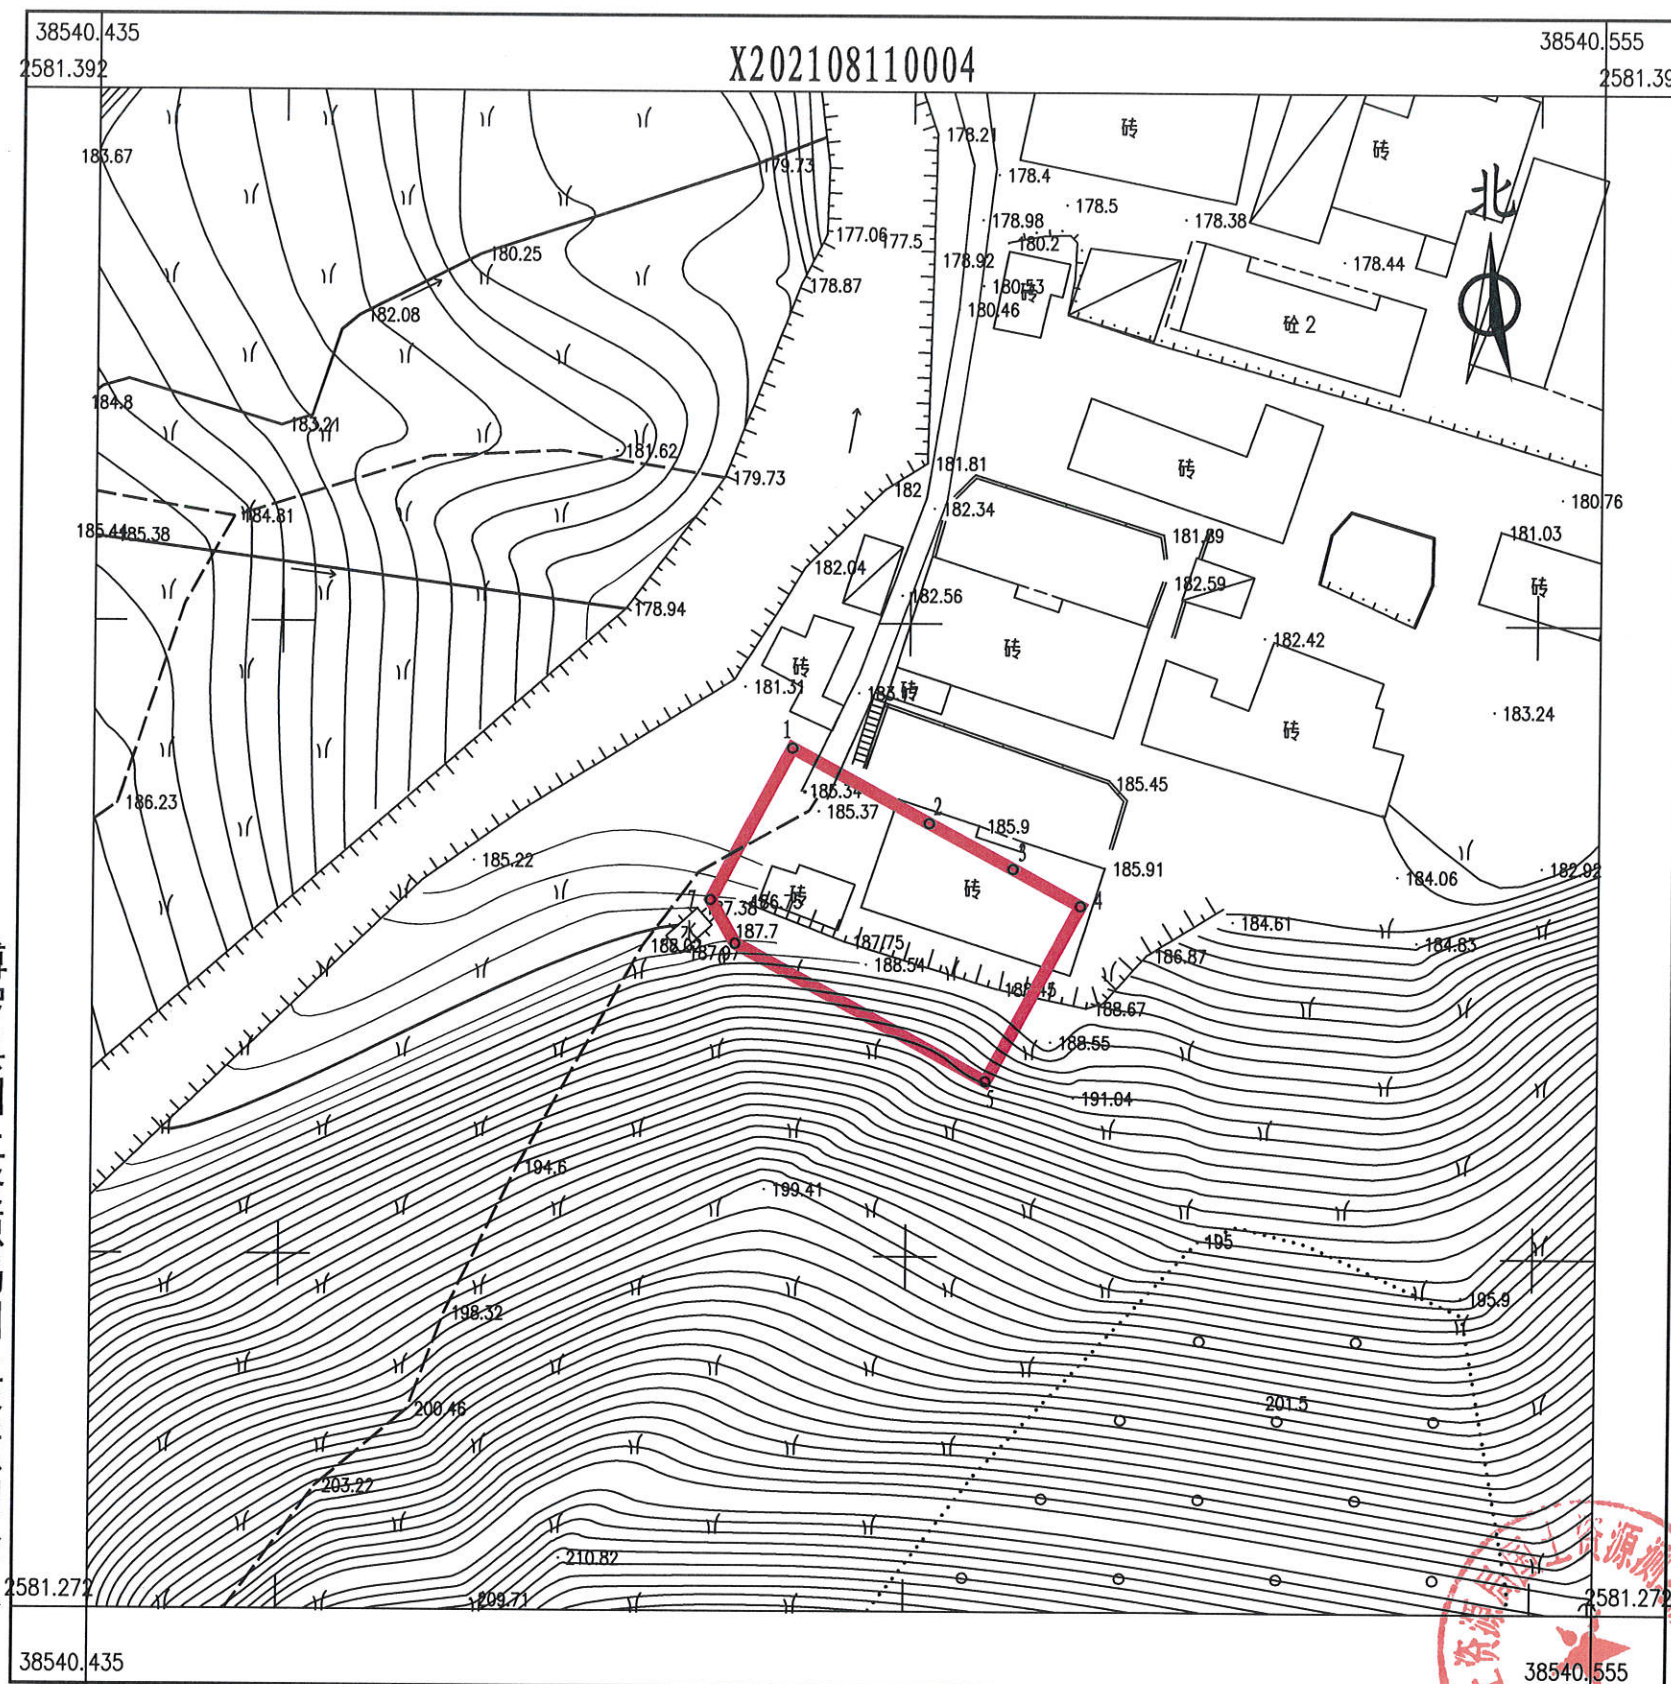

点号	X	Y	边长
1	2581340.132	38540490.686	12.46
2	2581334.224	38540501.657	7.60
3	2581330.637	38540508.362	6.12
4	2581327.716	38540513.742	15.76
5	2581313.841	38540506.271	22.79
6	2581324.681	38540486.225	3.99
7	2581328.125	38540484.220	13.64
1	2581340.132	38540490.686	
S=408 平方米 合0.6120亩			


博罗县国土资源局国土资源测绘队

2021年8月数字化测图。面积：408平方米。
2000国家大地坐标系，1985国家高程基准。
此图单独使用时，不作为权属依据。
2017年版图式。

1:600

绘图员：郭健（全成多维）
检查员：李慧娜

2021 (储备) 18-5号用地红线图

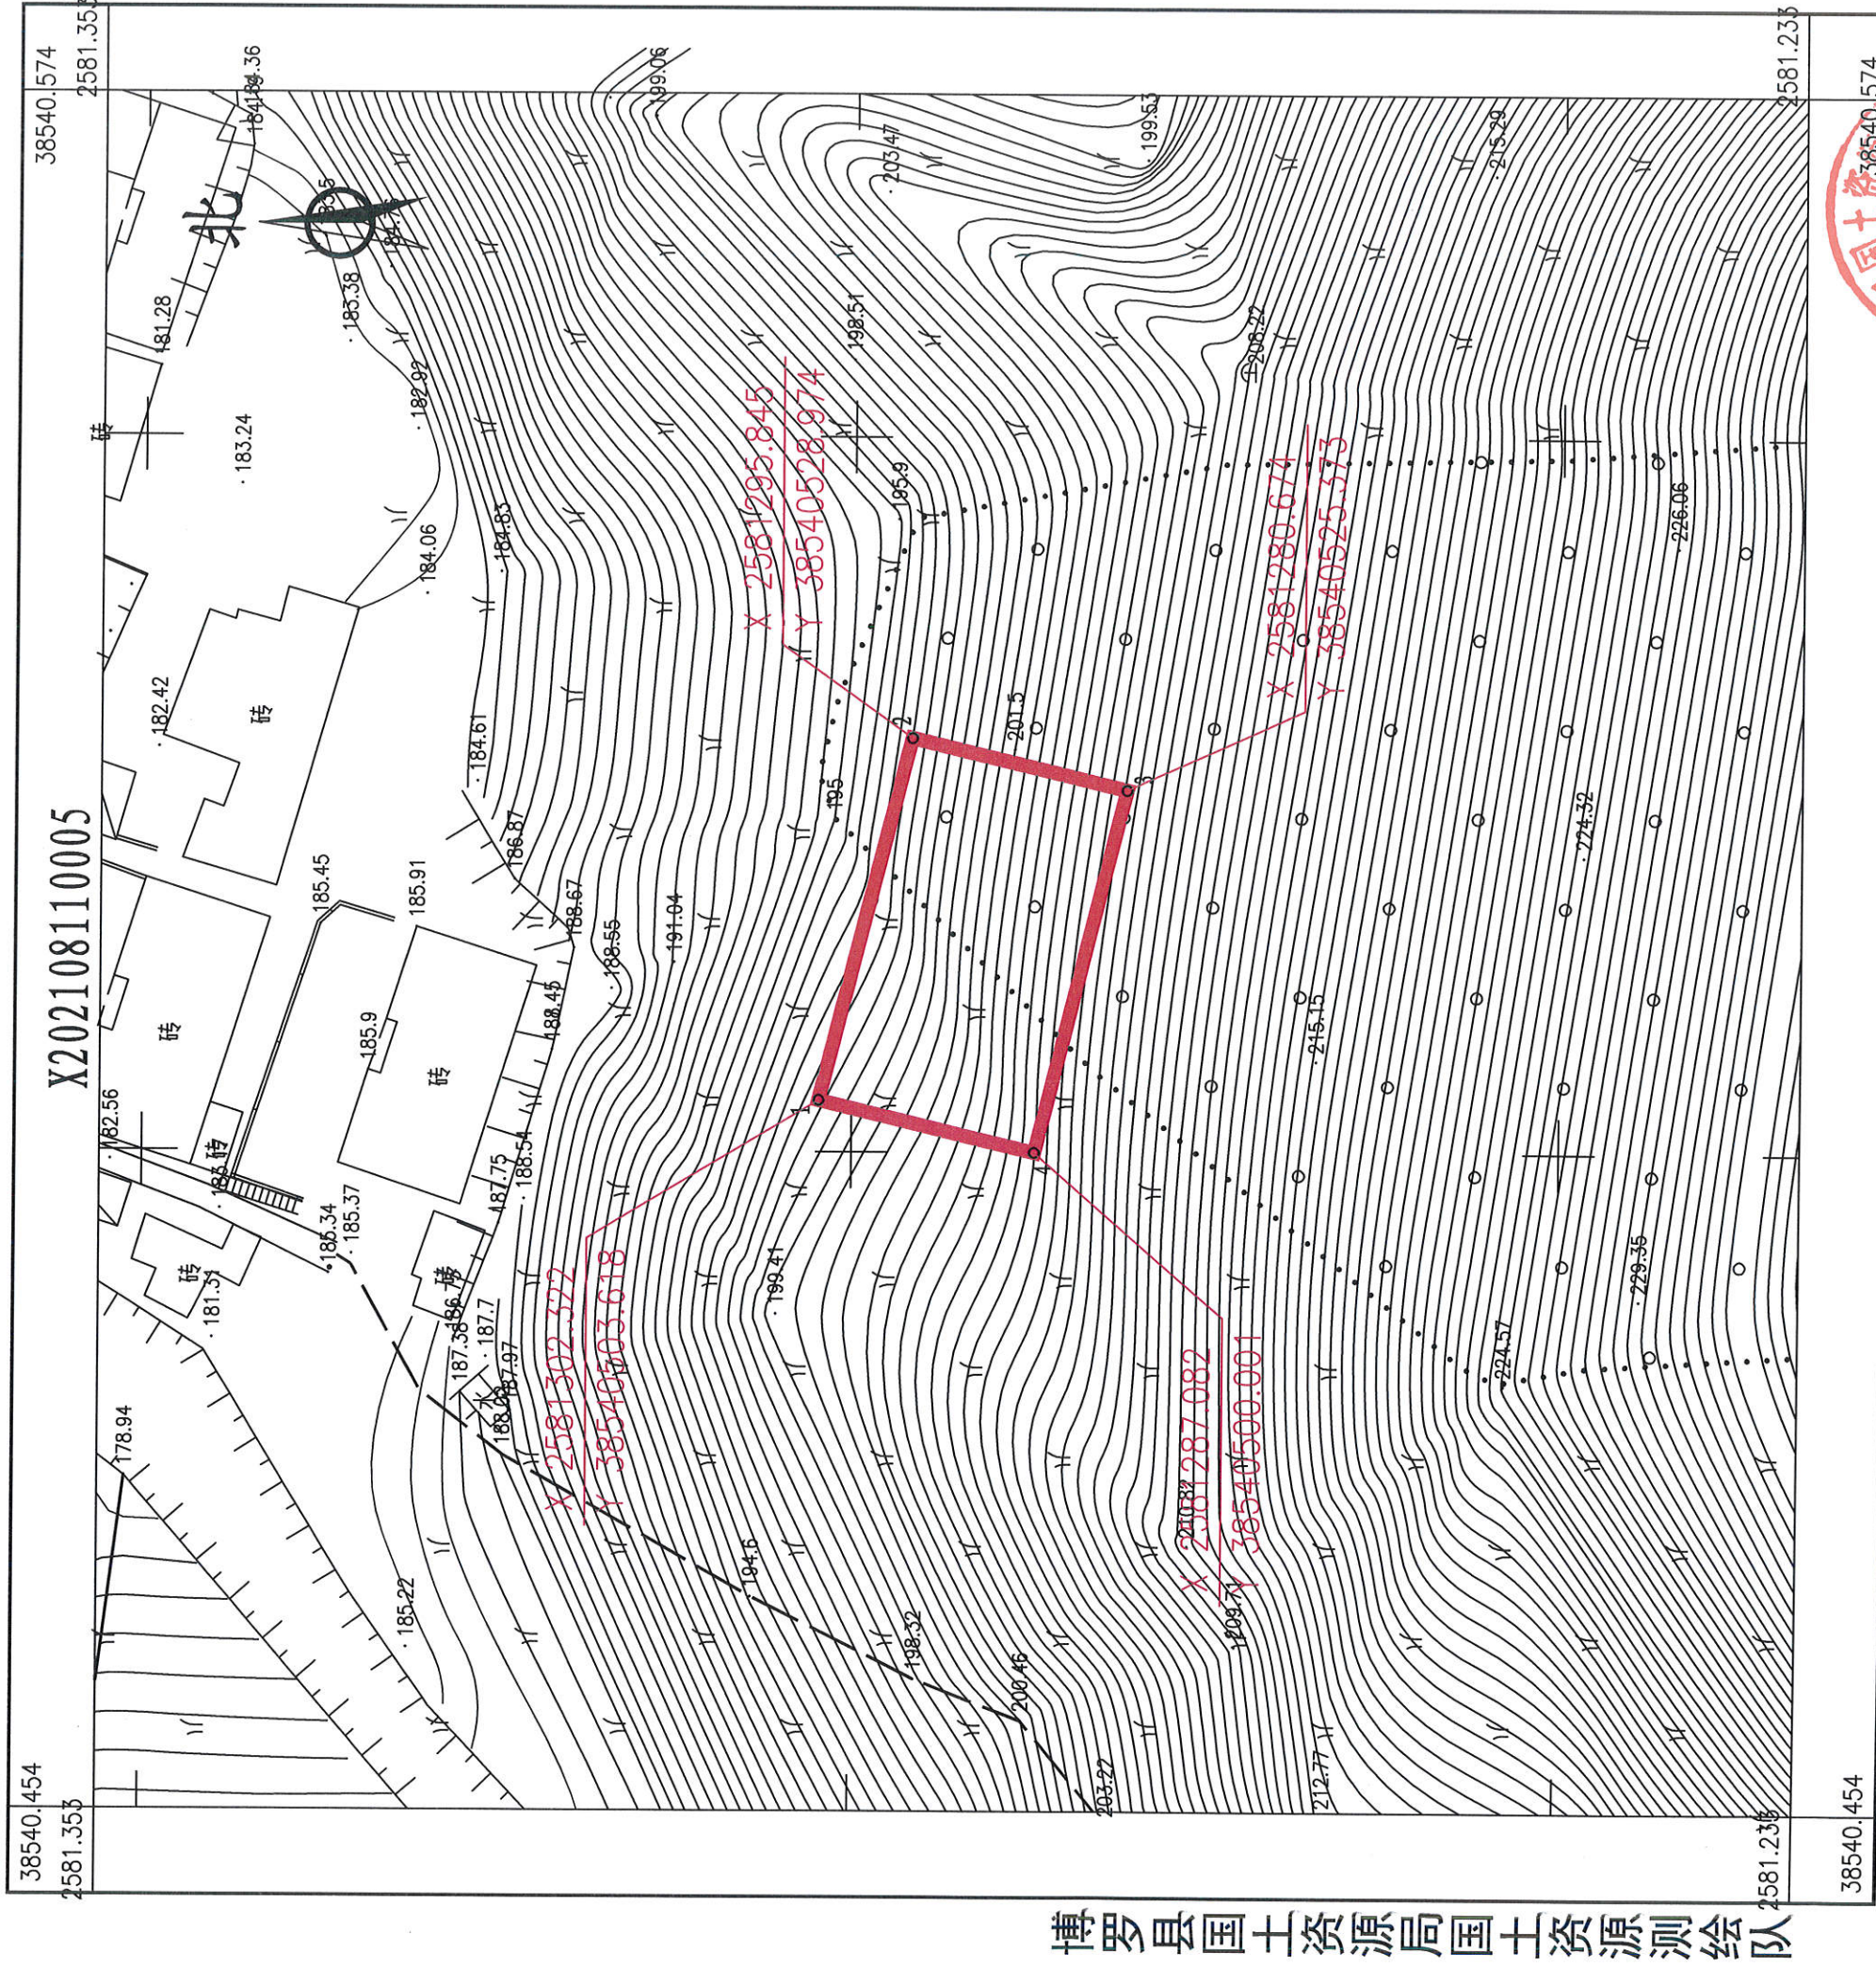

2021年8月数字化测图。面积：408平方米。
2000国家大地坐标系，1985国家高程基准。
此图单独使用时，不作为权属依据。
2017年版图式。

1:500

