


博罗县2021（储备）9号挂牌用地红线图

界址点坐标表

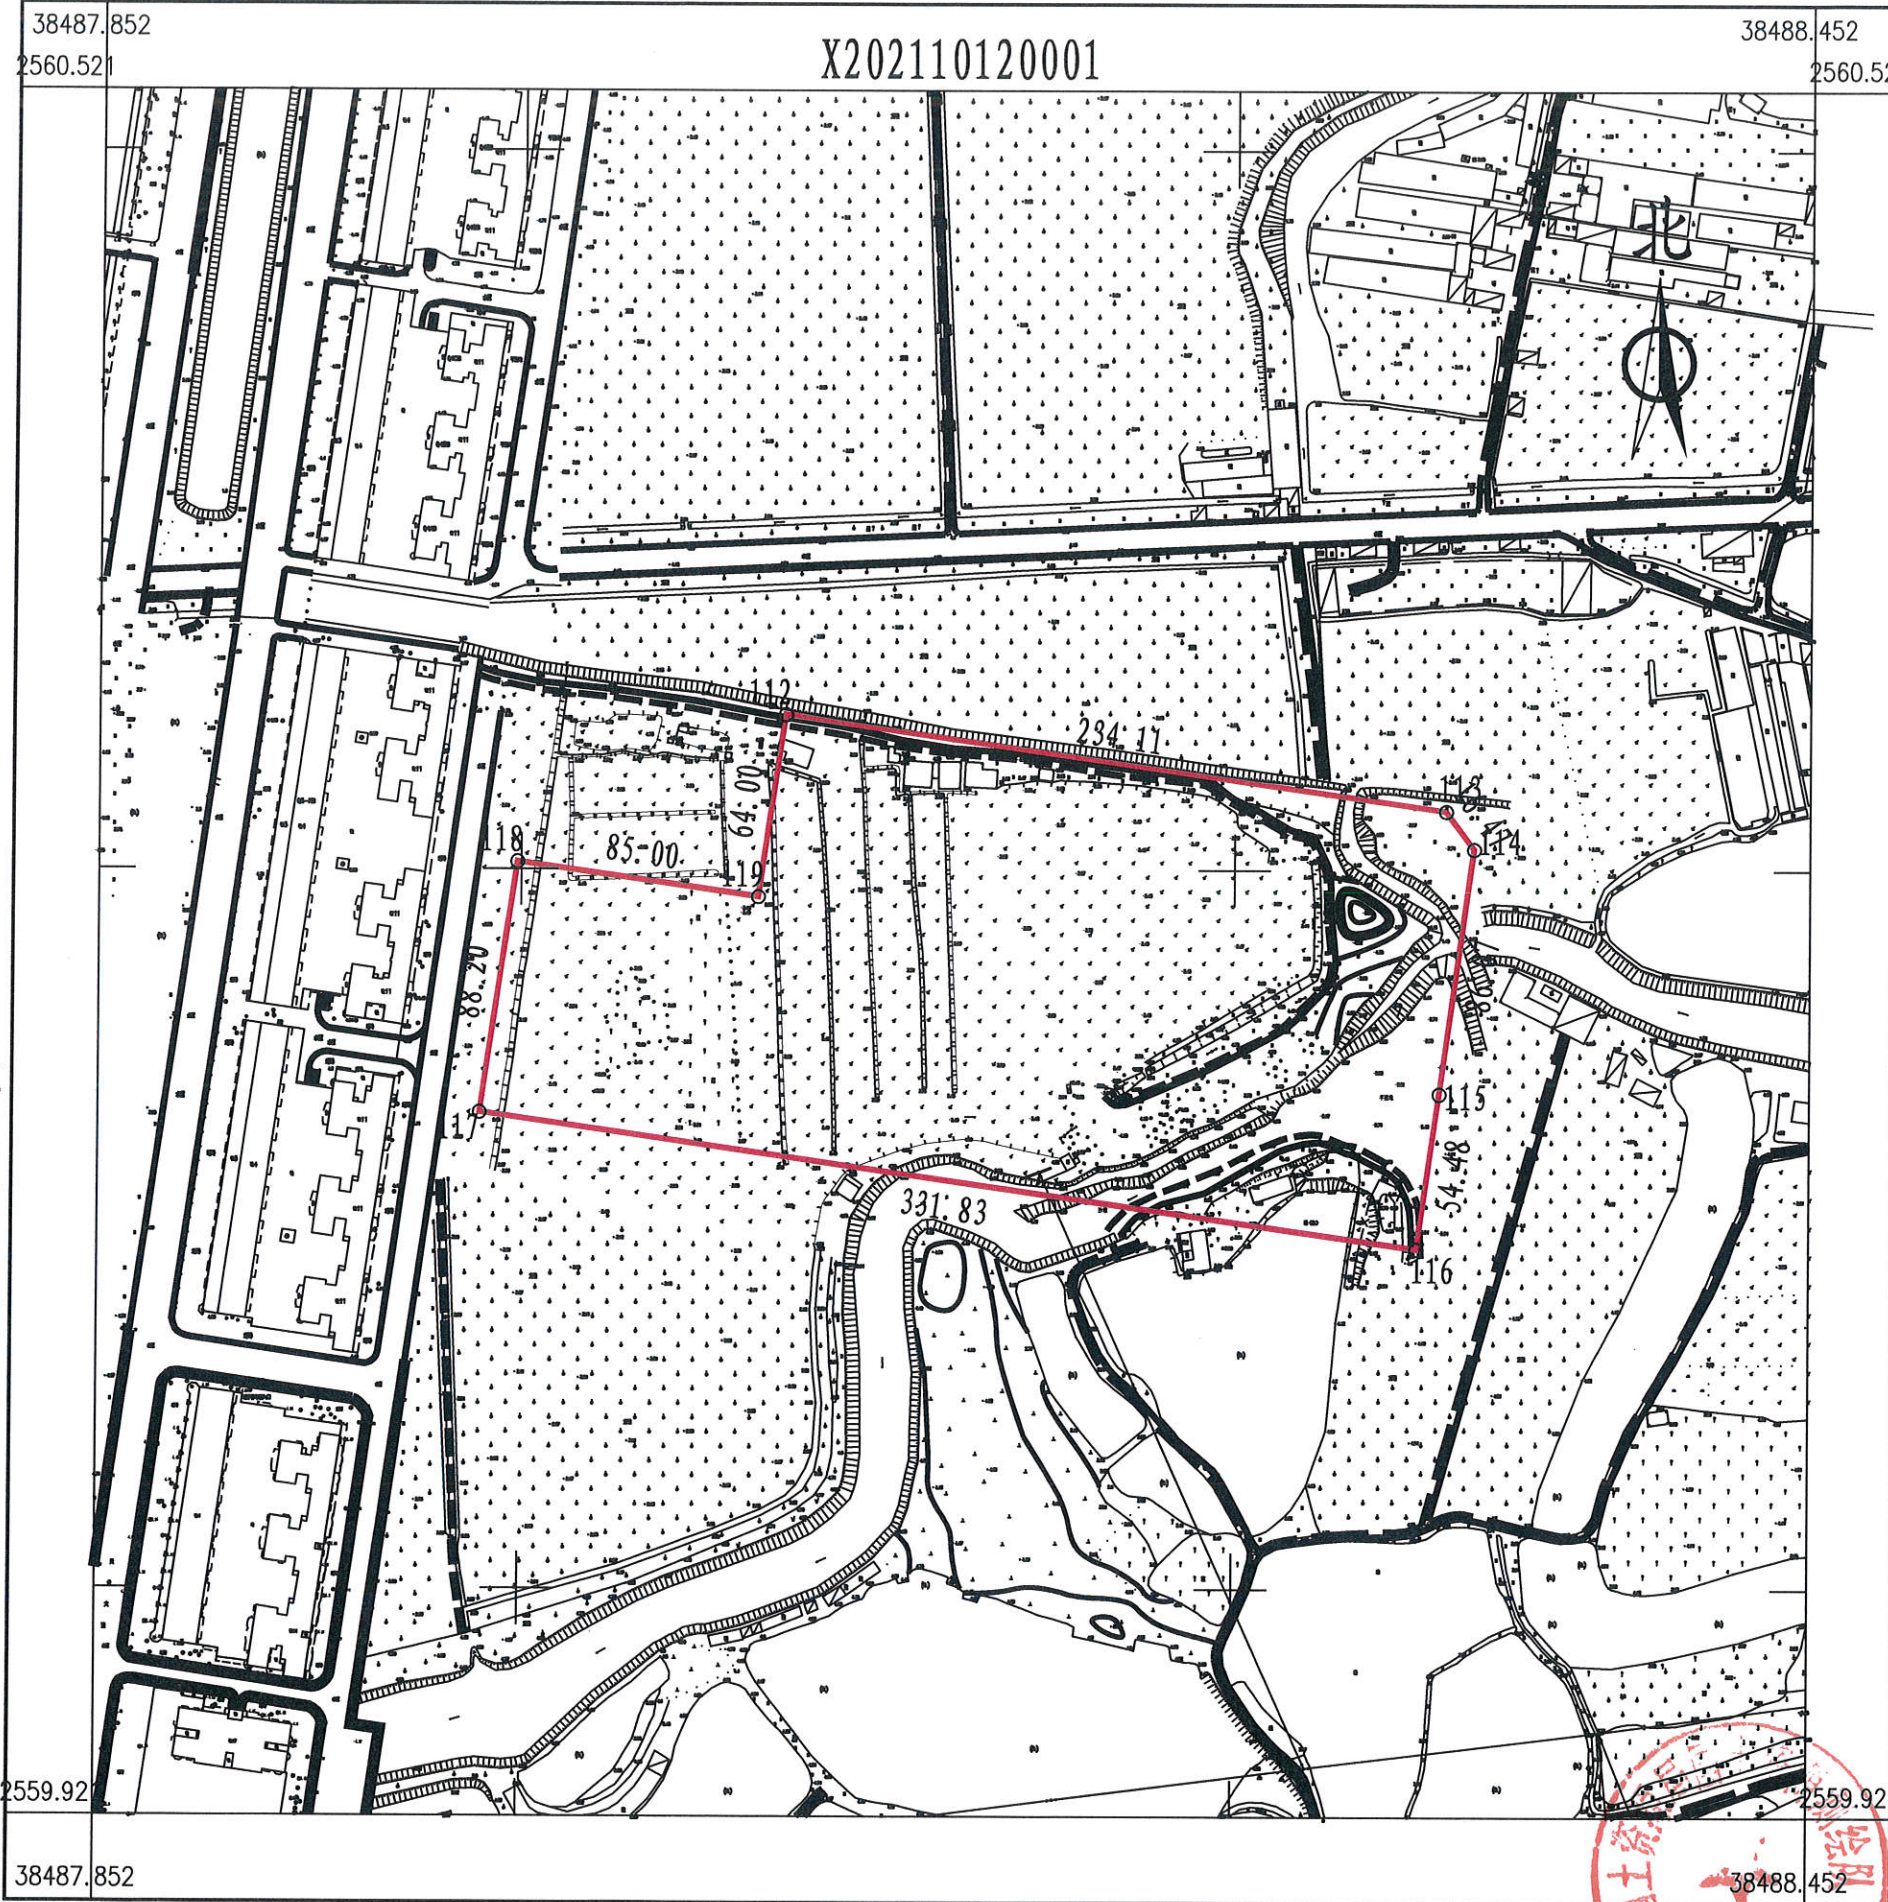

点号	X	Y	边长
112	2560303.824	38488092.191	234.11
113	2560270.629	38488323.933	16.47
114	2560257.453	38488333.807	86.07
115	2560172.198	38488321.957	54.48
116	2560118.265	38488314.231	331.83
117	2560165.316	38487985.756	88.20
118	2560252.566	38487998.675	85.00
119	2560240.514	38488082.817	64.00
112	2560303.824	38488092.191	
S=44922 平方米 合67.3830亩			

博罗县国土资源局国土资源测绘队

2021年10月数字化测图。面积：44922平方米。
2000国家大地坐标系，1985国家高程基准。
此图单独使用时，不作为权属依据。
2017年版图式。

1:2600

绘图员：郭健（全成多维）
检查员：李慧娜