


博罗县2021年（储备）15号用地红线图

界址点坐标表

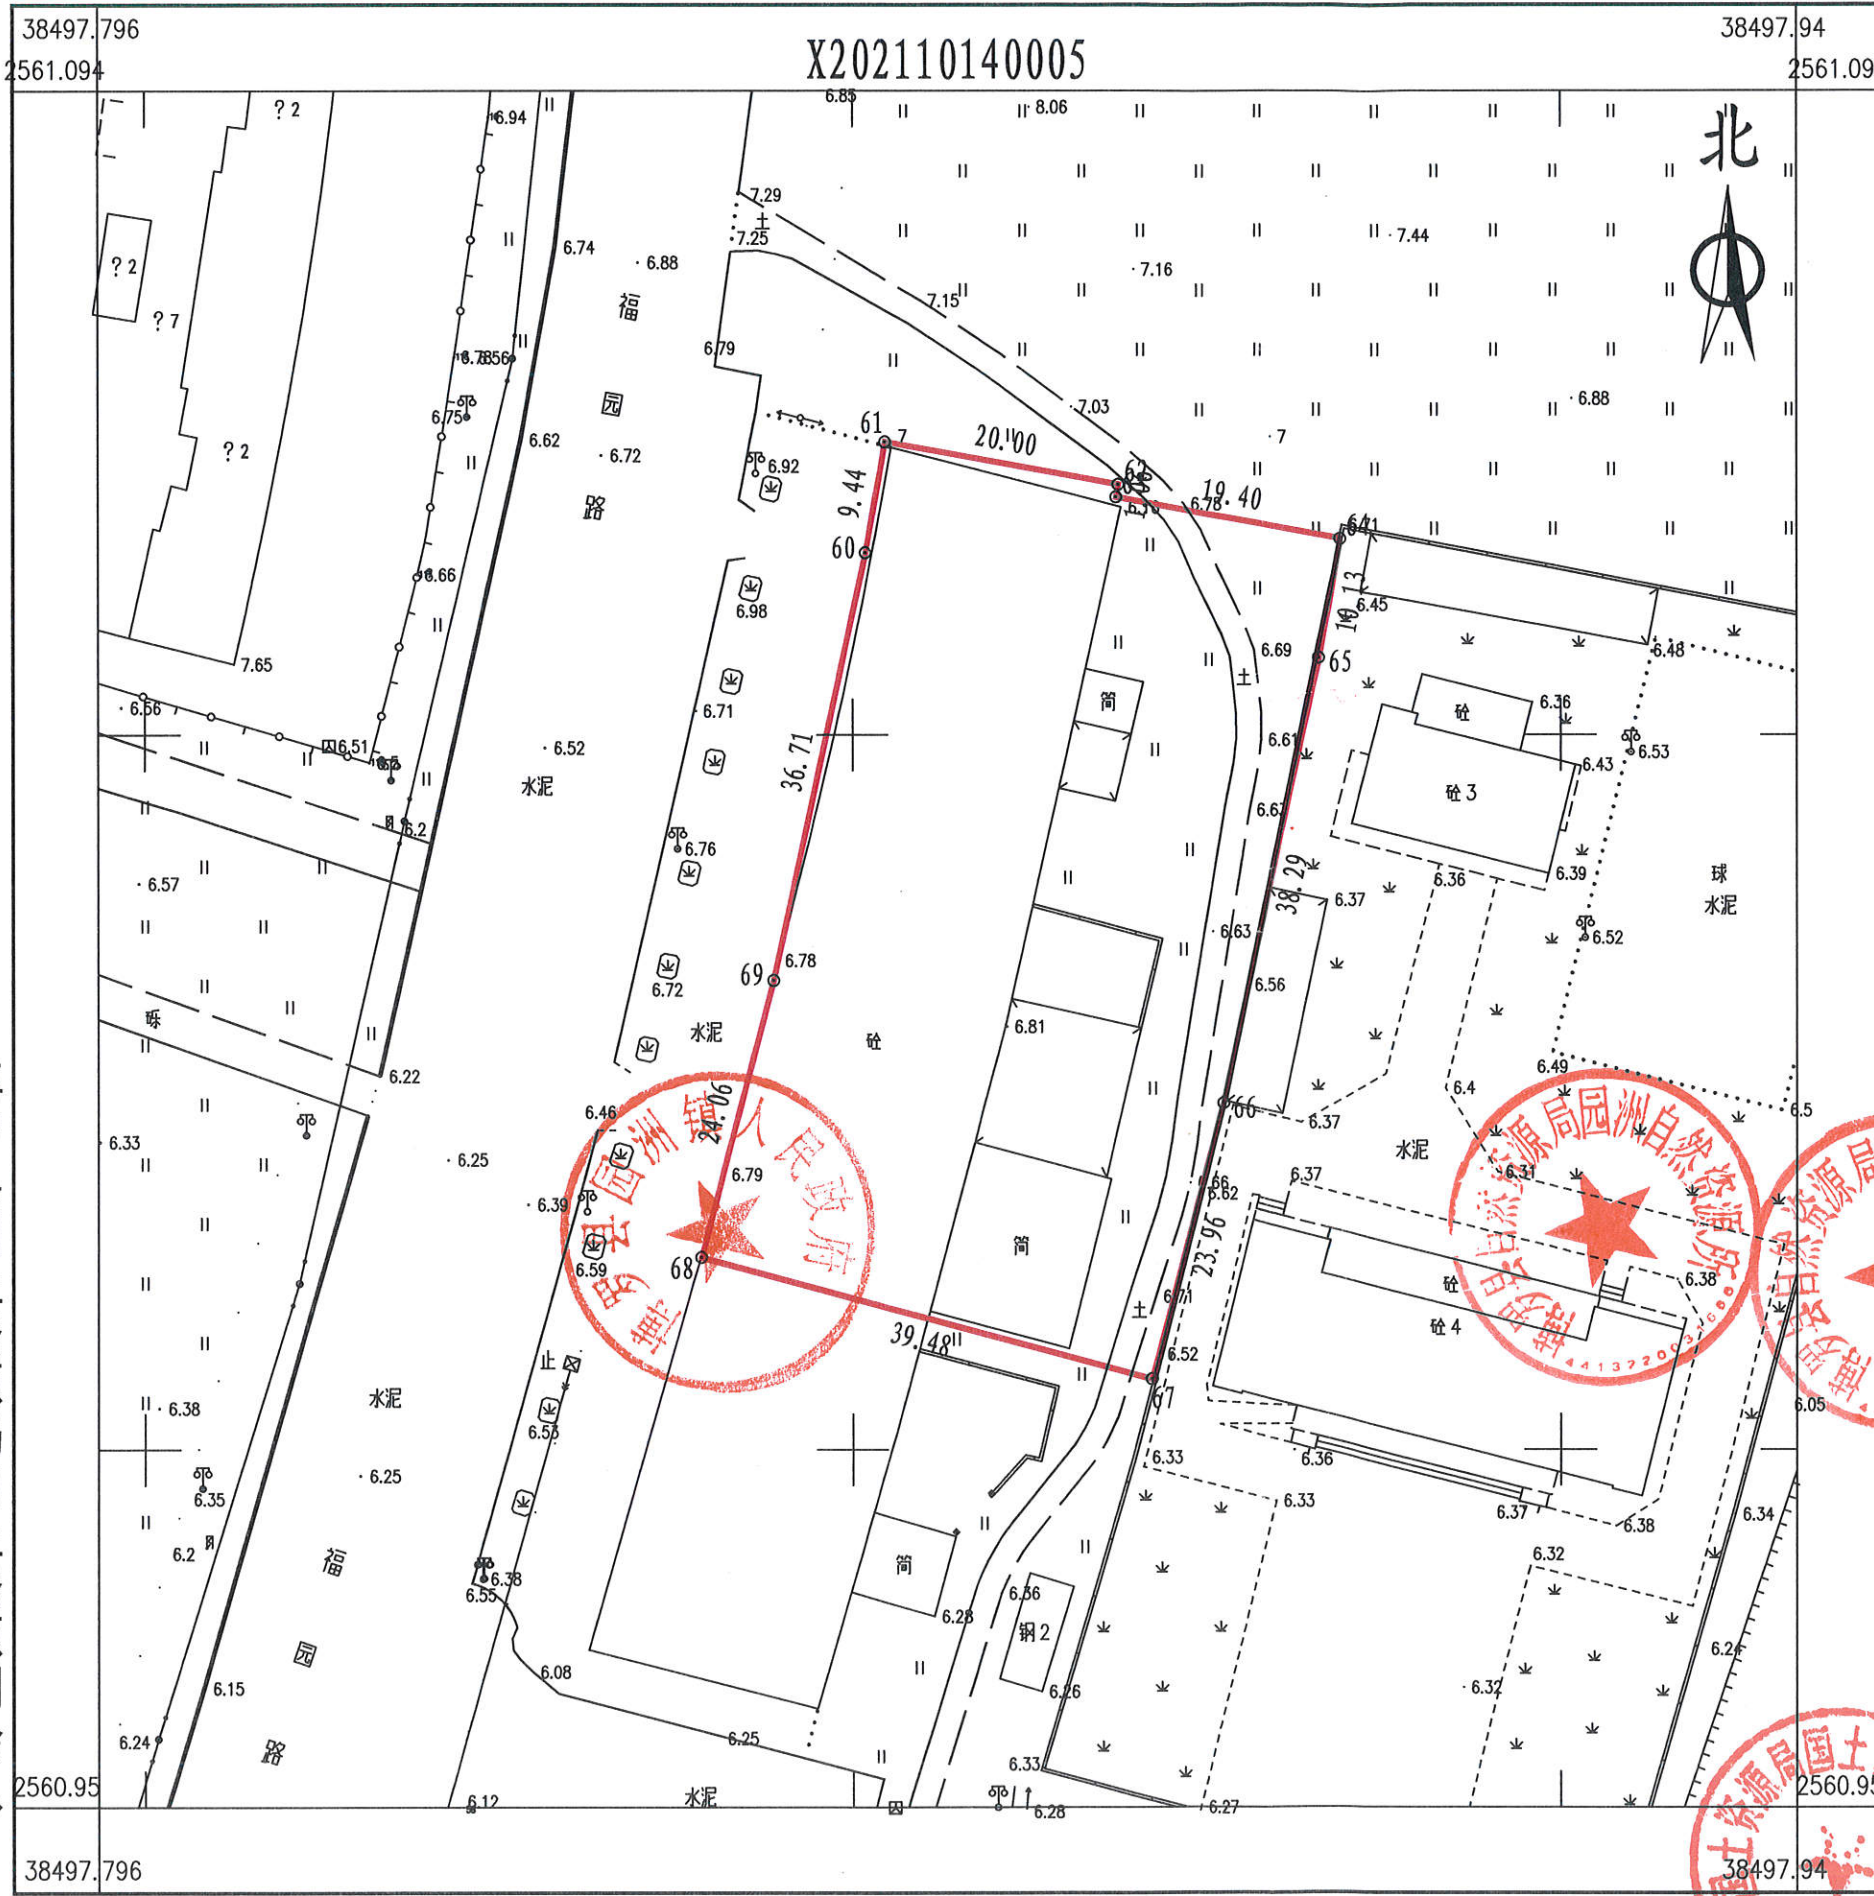

点号	X	Y	边长
60	2561055.273	38497861.089	9.44
61	2561064.560	38497862.776	20.00
62	2561060.986	38497882.454	1.06
63	2561059.941	38497882.264	19.40
64	2561056.475	38497901.349	10.13
65	2561046.511	38497899.540	38.29
66	2561009.102	38497891.387	23.96
67	2560985.933	38497885.277	39.48
68	2560996.144	38497847.138	24.06
69	2561019.406	38497853.272	36.71
60	2561055.273	38497861.089	
S=2812 平方米 合4.218亩			

博罗县国土资源局国土资源测绘队

2021年10月数字化测图。面积：2812平方米。
2000国家大地坐标系，1985国家高程基准。
此图单独使用时，不作为权属依据。
2017年版图式。

1:700

绘图员：郭健（全成多维）
检查员：李慧娜