


博罗县2021（储备）2号用地红线图

界址点坐标表

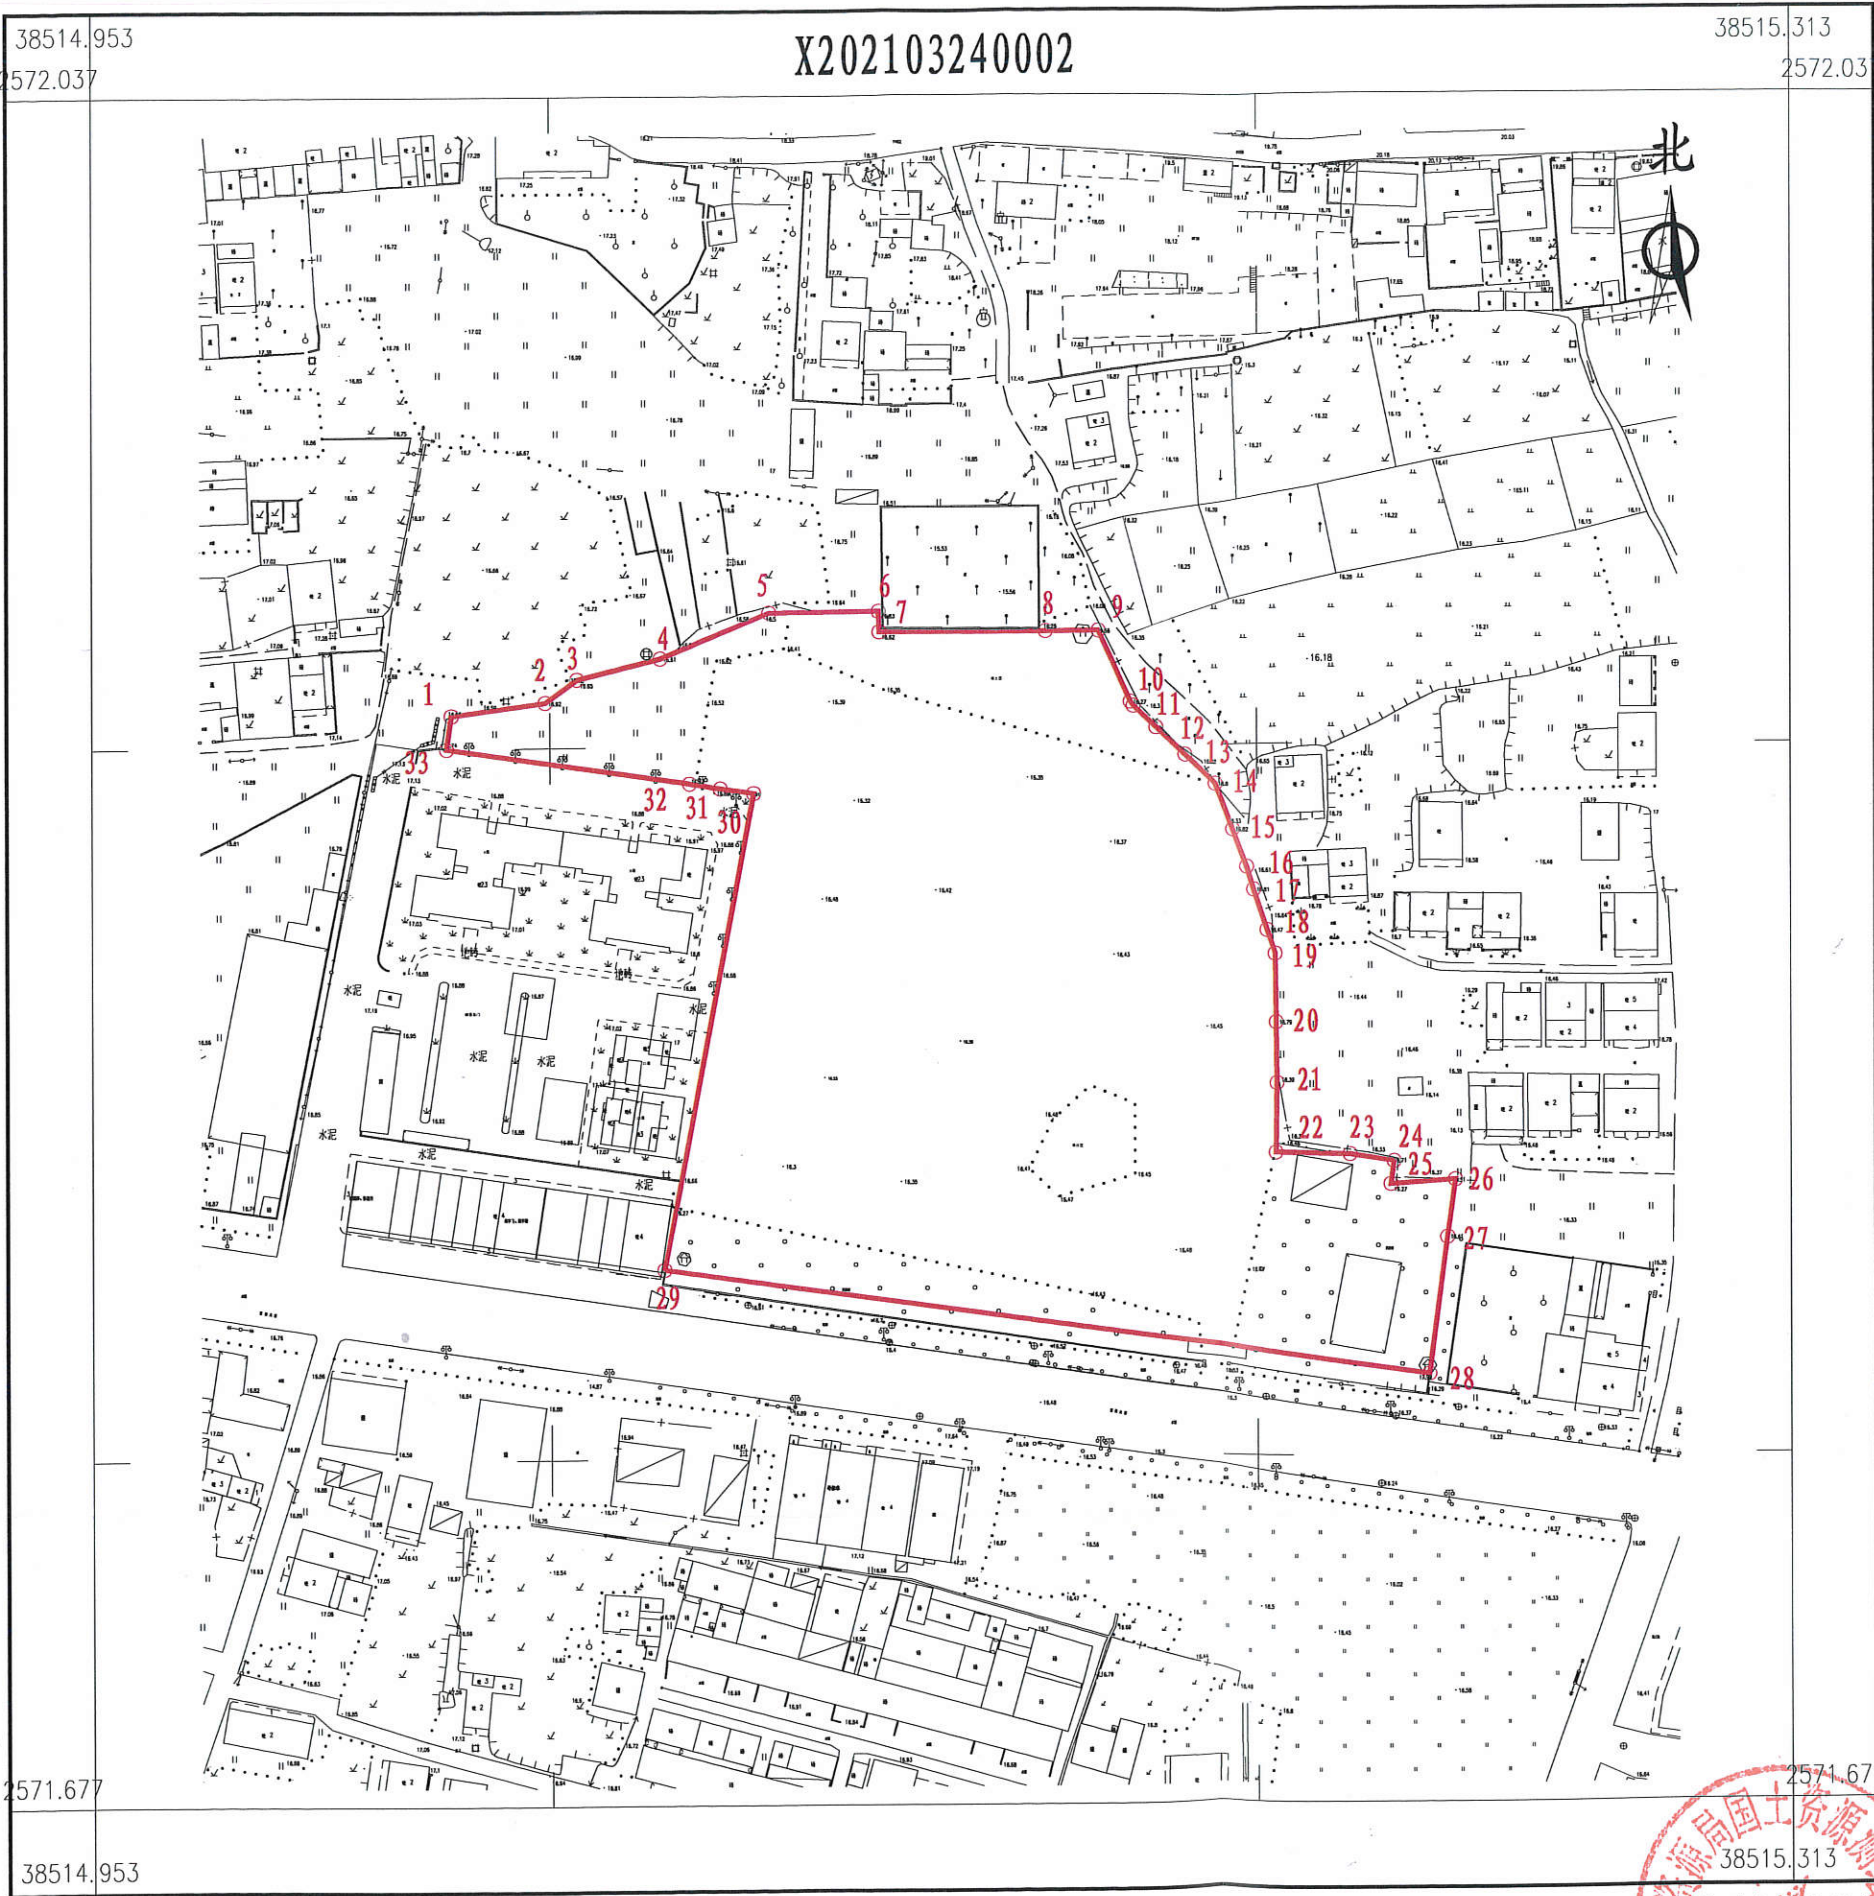

点号	X	Y	边长
1	2571906.925	38515029.110	20.13
2	2571909.529	38515049.067	8.26
3	2571914.320	38515055.797	18.24
4	2571918.616	38515073.527	25.03
5	2571928.135	38515096.677	23.07
6	2571928.346	38515119.749	4.34
7	2571924.008	38515119.883	35.13
8	2571923.993	38515155.017	11.16
9	2571923.949	38515166.182	16.49
10	2571908.946	38515173.027	1.06
11	2571908.075	38515173.637	6.63
12	2571903.521	38515178.457	8.44
13	2571897.732	38515184.597	8.89
14	2571891.684	38515191.107	10.33
15	2571882.041	38515194.817	8.51
16	2571874.101	38515197.877	5.05
17	2571869.272	38515199.357	9.05
18	2571860.691	38515202.227	5.26
19	2571855.715	38515203.937	14.48
20	2571841.236	38515204.127	12.82
21	2571828.418	38515204.265	14.67
22	2571813.750	38515204.012	15.70
23	2571813.375	38515219.709	9.43
24	2571811.871	38515229.021	4.89
25	2571807.023	38515228.388	13.61
26	2571807.941	38515241.964	12.20
27	2571795.855	38515240.328	29.03
28	2571767.078	38515236.508	163.96
29	2571789.882	38515074.140	102.13
30	2571890.198	38515093.322	7.16
31	2571891.182	38515086.231	6.62
32	2571892.251	38515079.697	52.17
33	2571899.868	38515028.083	7.13
1	2571906.925	38515029.110	

S=18782.0 平方米 合28.1730亩

博罗县国土资源局国土资源测绘队

2021年3月数字化测图。面积：18782平方米。
2000国家大地坐标系，1985国家高程基准。
此图单独使用时，不作为权属依据。
2017年版图式。

1:1600

绘图员：郭健（全成多维）
检查员：李慧娜