


博罗县2022（储备）18号用地红线图

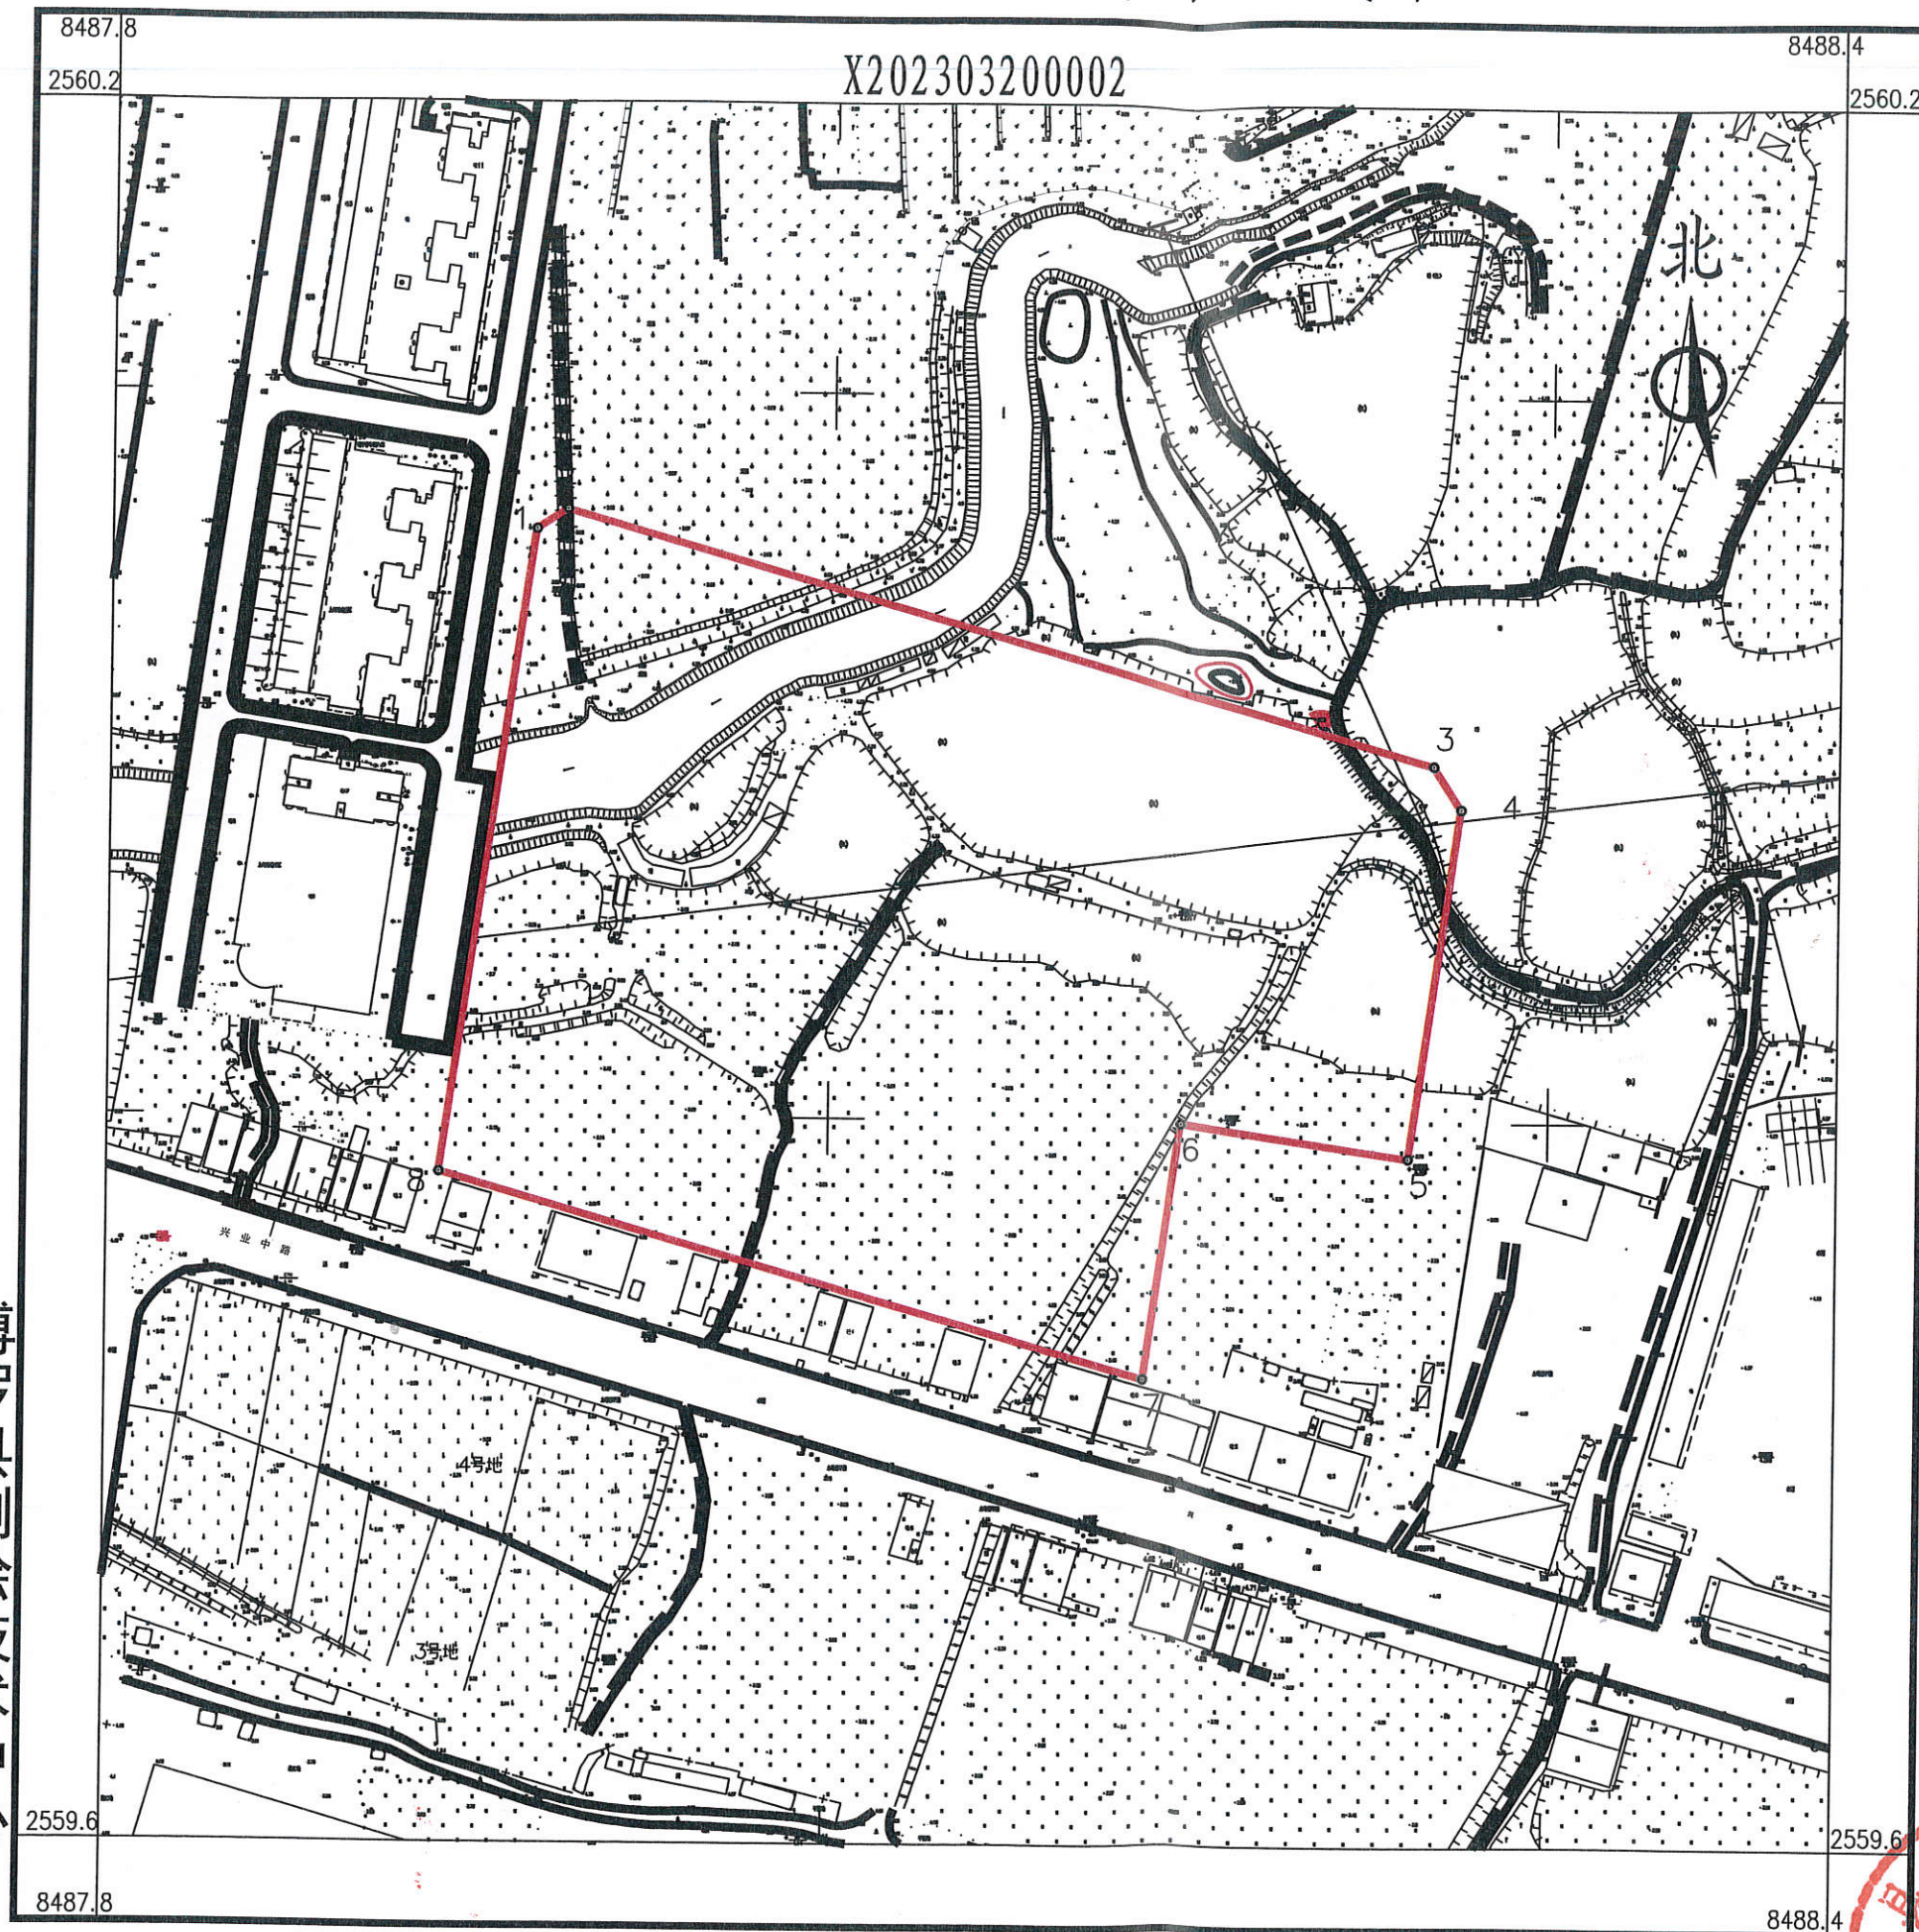

界址点坐标表

点号	X	Y	边长
1	2560037.569	38487966.867	12.68
2	2560044.466	38487977.510	314.13
3	2559958.158	38488279.554	17.68
4	2559943.317	38488289.171	121.93
5	2559822.615	38488271.882	80.00
6	2559833.959	38488192.691	89.04
7	2559745.819	38488180.065	254.77
8	2559815.817	38487935.103	224.02
1	2560037.569	38487966.867	

S=69996 平方米 合104.99亩

博罗县测绘技术中心

2023年3月数字化测图。面积：69996平方米。
2000国家大地坐标系，1985国家高程基准。
此图单独使用时，不作为权属依据。
2017年版图式。

1:2600

绘图员：杨书哲（广核测绘）
检查员：丁惠坤

