


博罗县2022（储备）36-1号用地红线图

界址点坐标表

点号	X	Y	边长
J1	2580452.113	38546842.440	67.94
J2	2580459.126	38546910.016	
J3	2580459.183	38546910.562	0.55
J4	2580459.195	38546910.561	0.01
J5	2580459.690	38546915.446	4.91
J6	2580459.747	38546915.993	0.55
J7	2580459.758	38546915.992	0.01
J8	2580460.254	38546920.877	4.91
J9	2580460.310	38546921.424	0.55
J10	2580460.322	38546921.423	0.01
J11	2580460.415	38546922.336	0.92
J12	2580411.245	38546942.474	53.13
J13	2580381.221	38546871.474	77.09
J1	2580452.113	38546842.440	76.61
S=5000.0 平方米 合7.5000亩			

博罗县国土资源局
国土资源测绘队

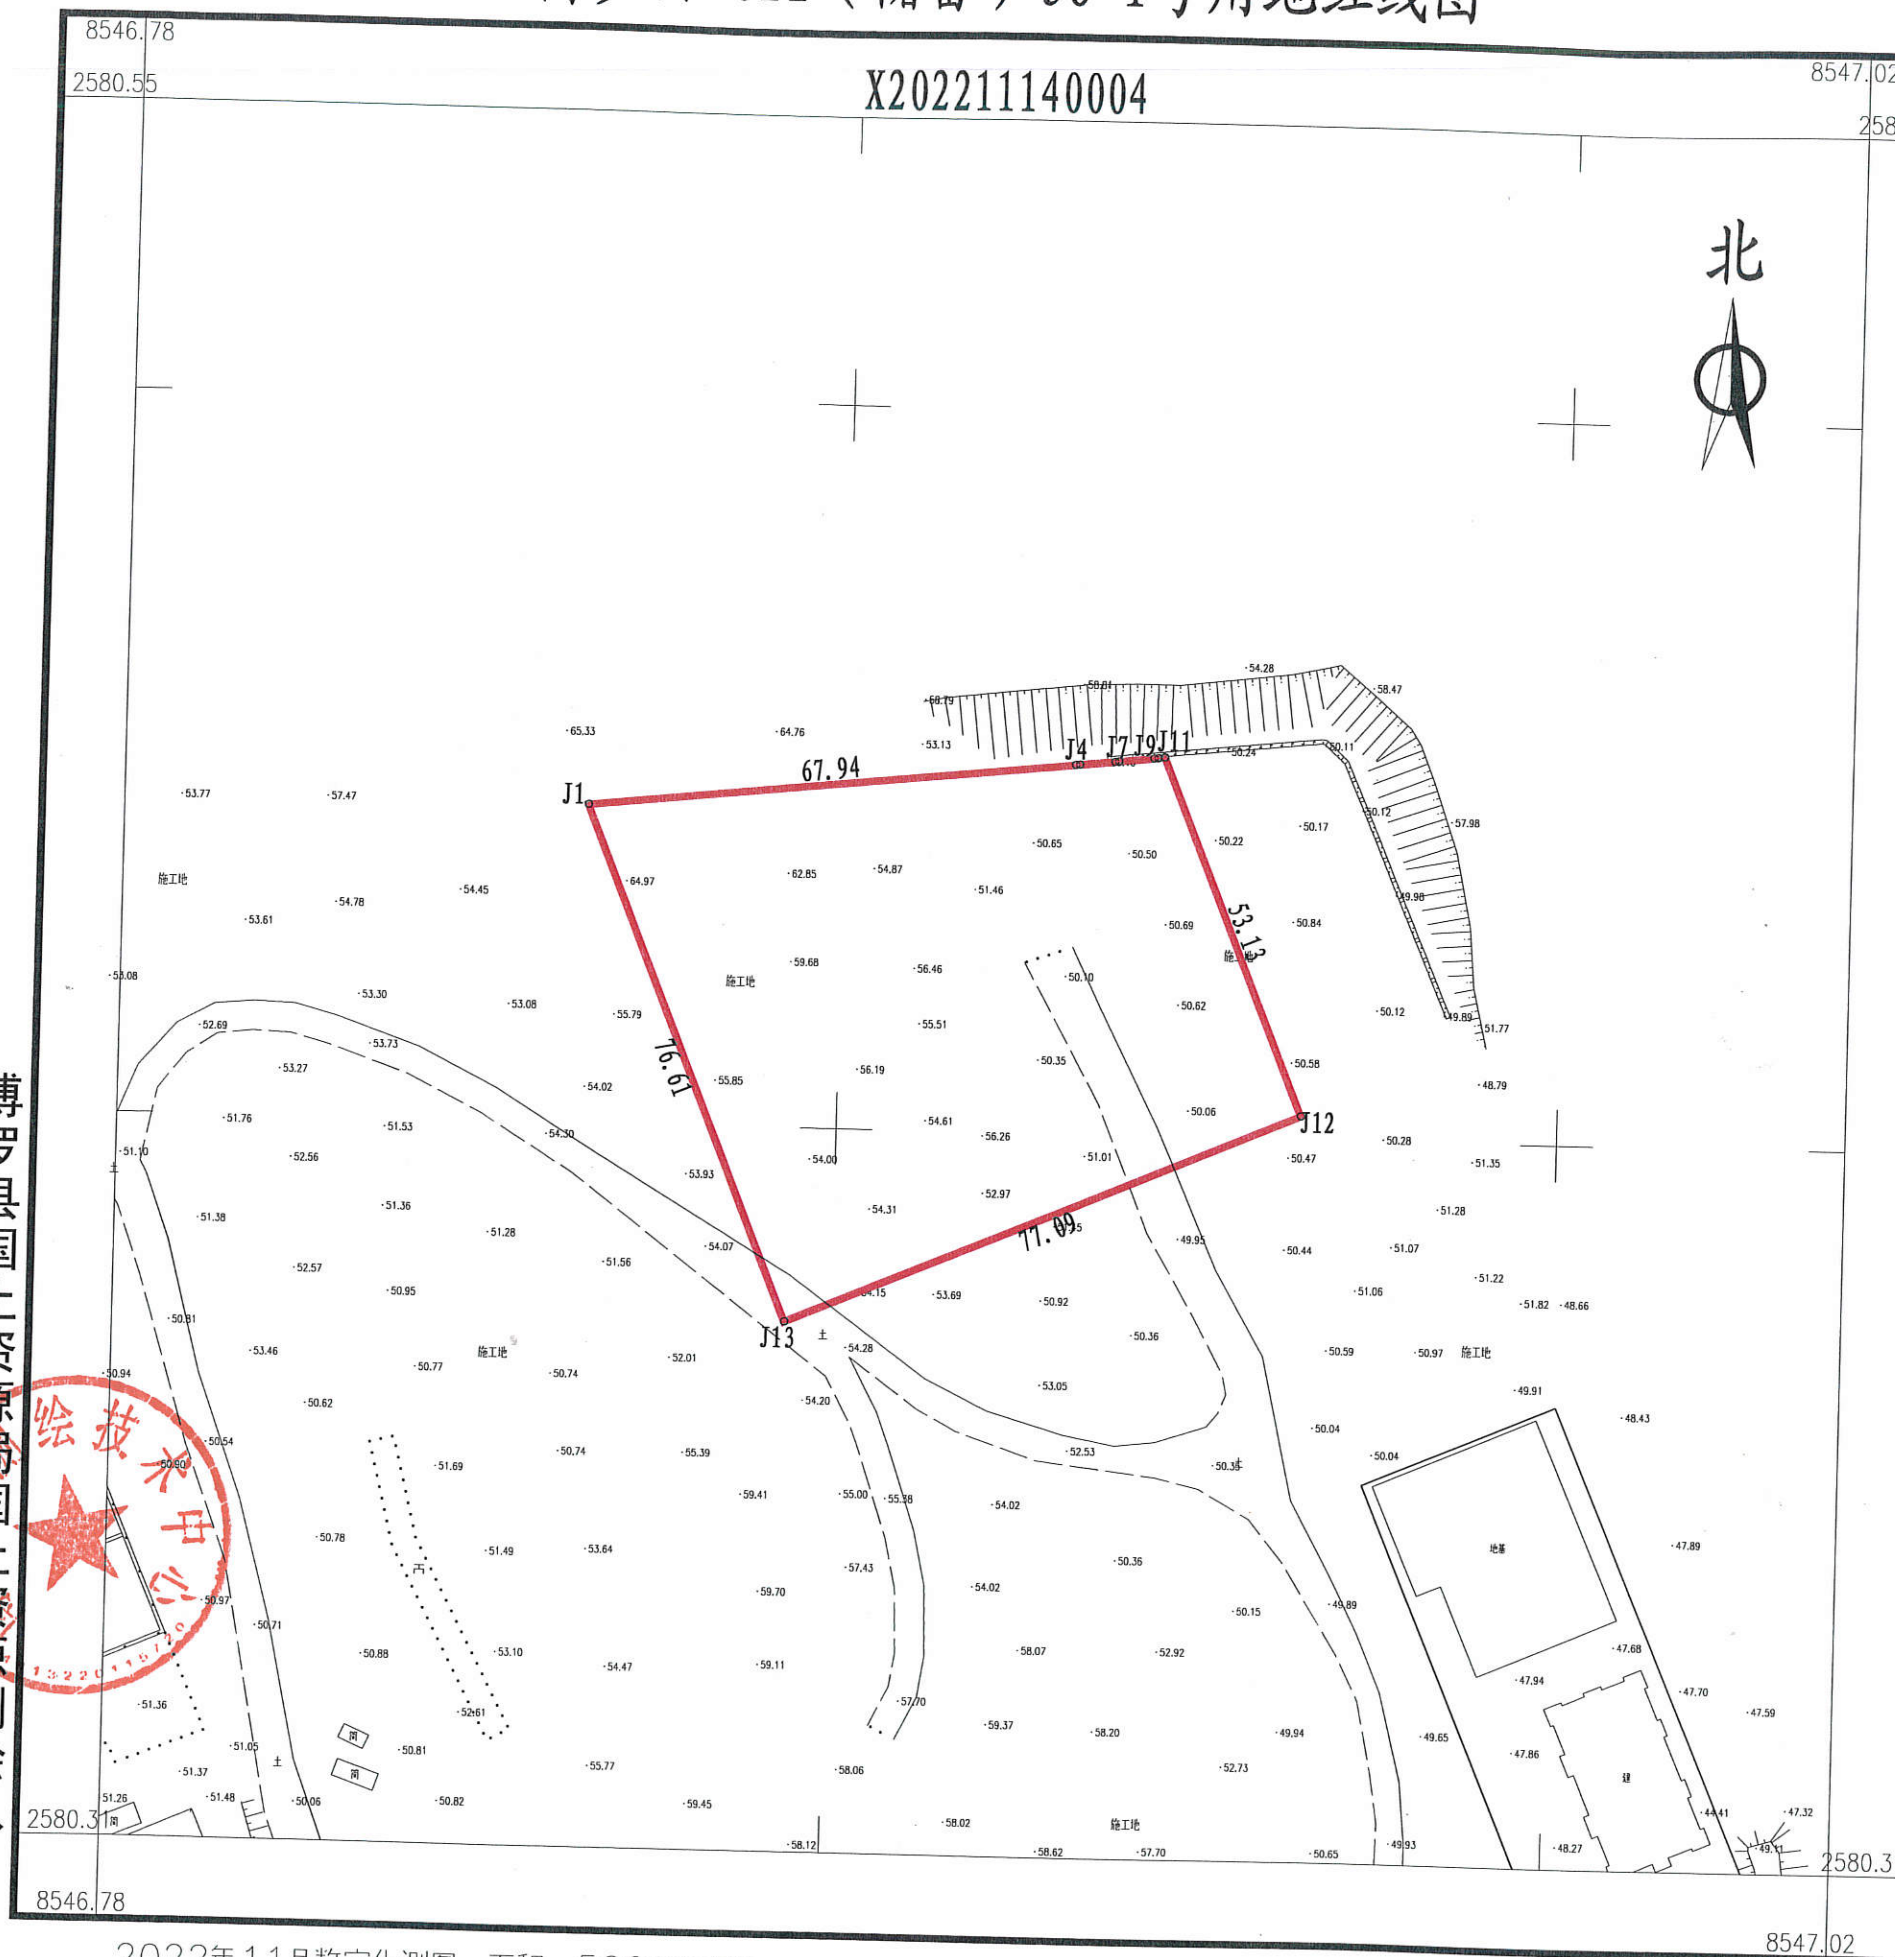

2022年11月数字化测图。面积：5000平方米。
2000国家大地坐标系，1985国家高程基准。
此图单独使用时，不作为权属依据。
1996年版图式。

1:1000

绘图员：郭健（全成多维）
检查员：李慧娜