


博罗县2022(储备)36-2号用地红线图

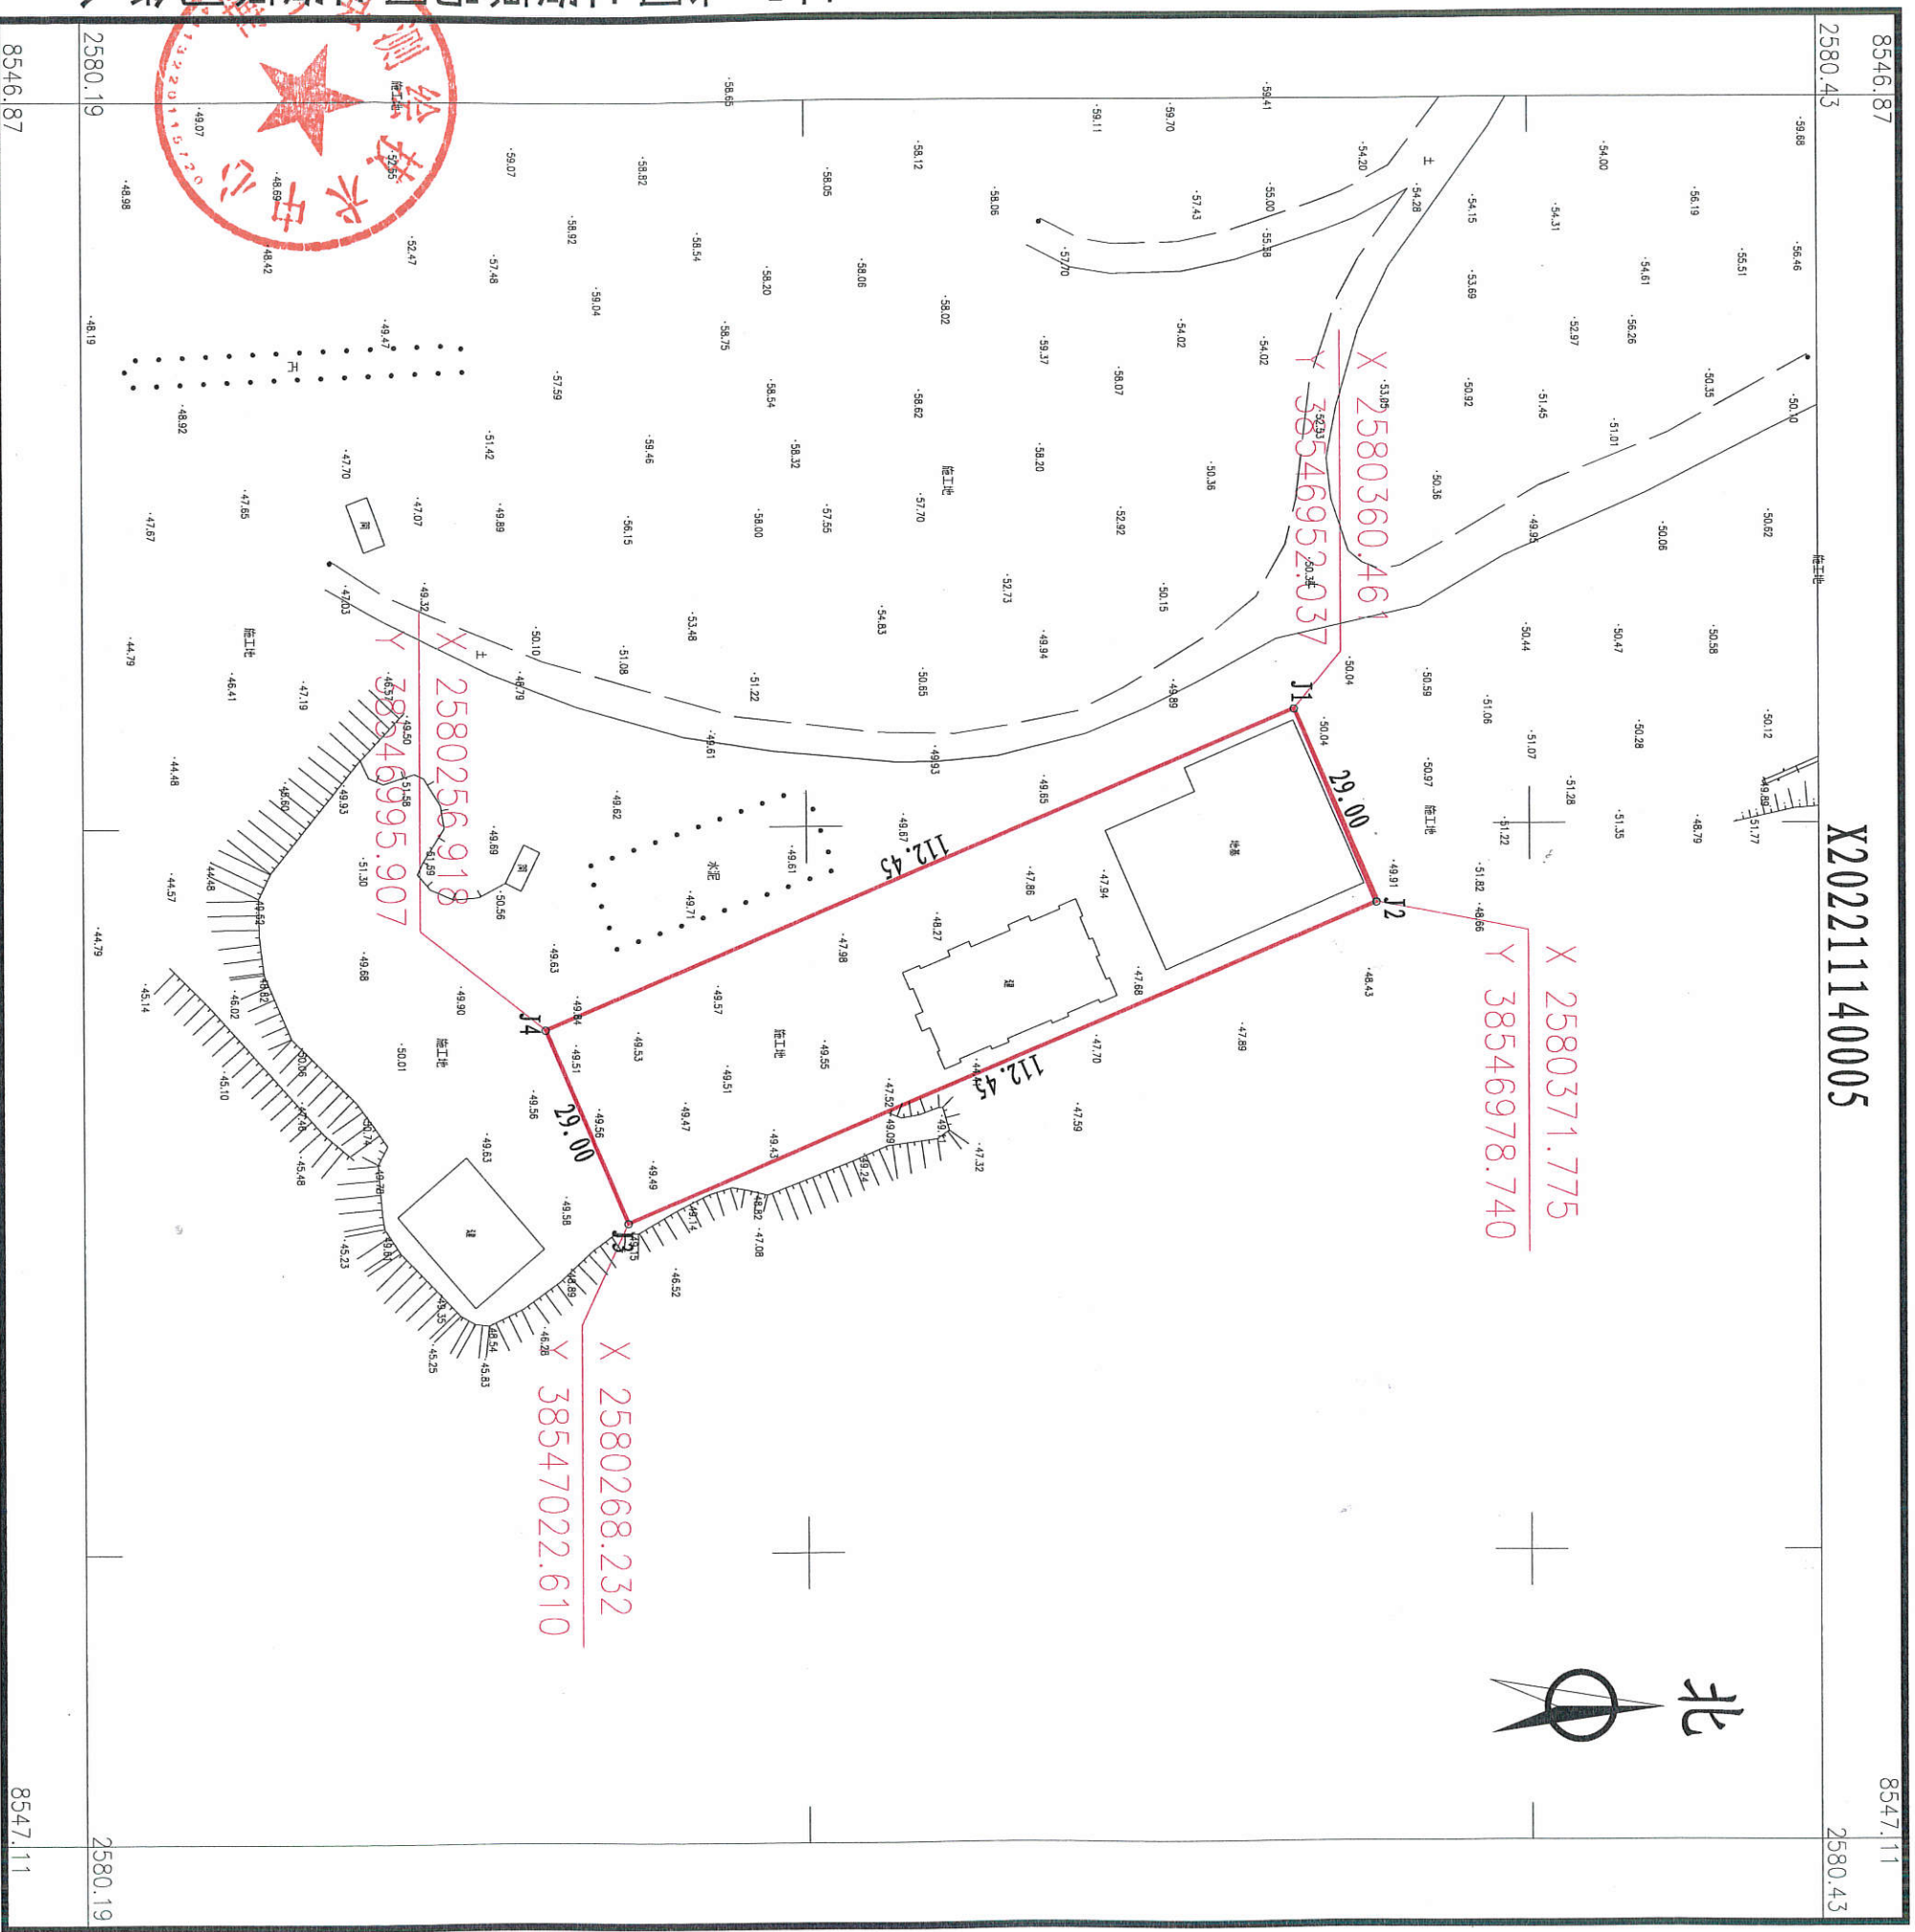

博罗县国土资源局资源测绘队

2022年1月数字化测图。面积:3261平方米。
2000国家大地坐标系,1985国家高程基准。
此图单独使用时,不作为权属依据。
1996年版图式。

1:1000

绘图员：郭健（全成多维）
检查员：李慧娜