


博罗县2022（储备）50号挂牌用地红线图

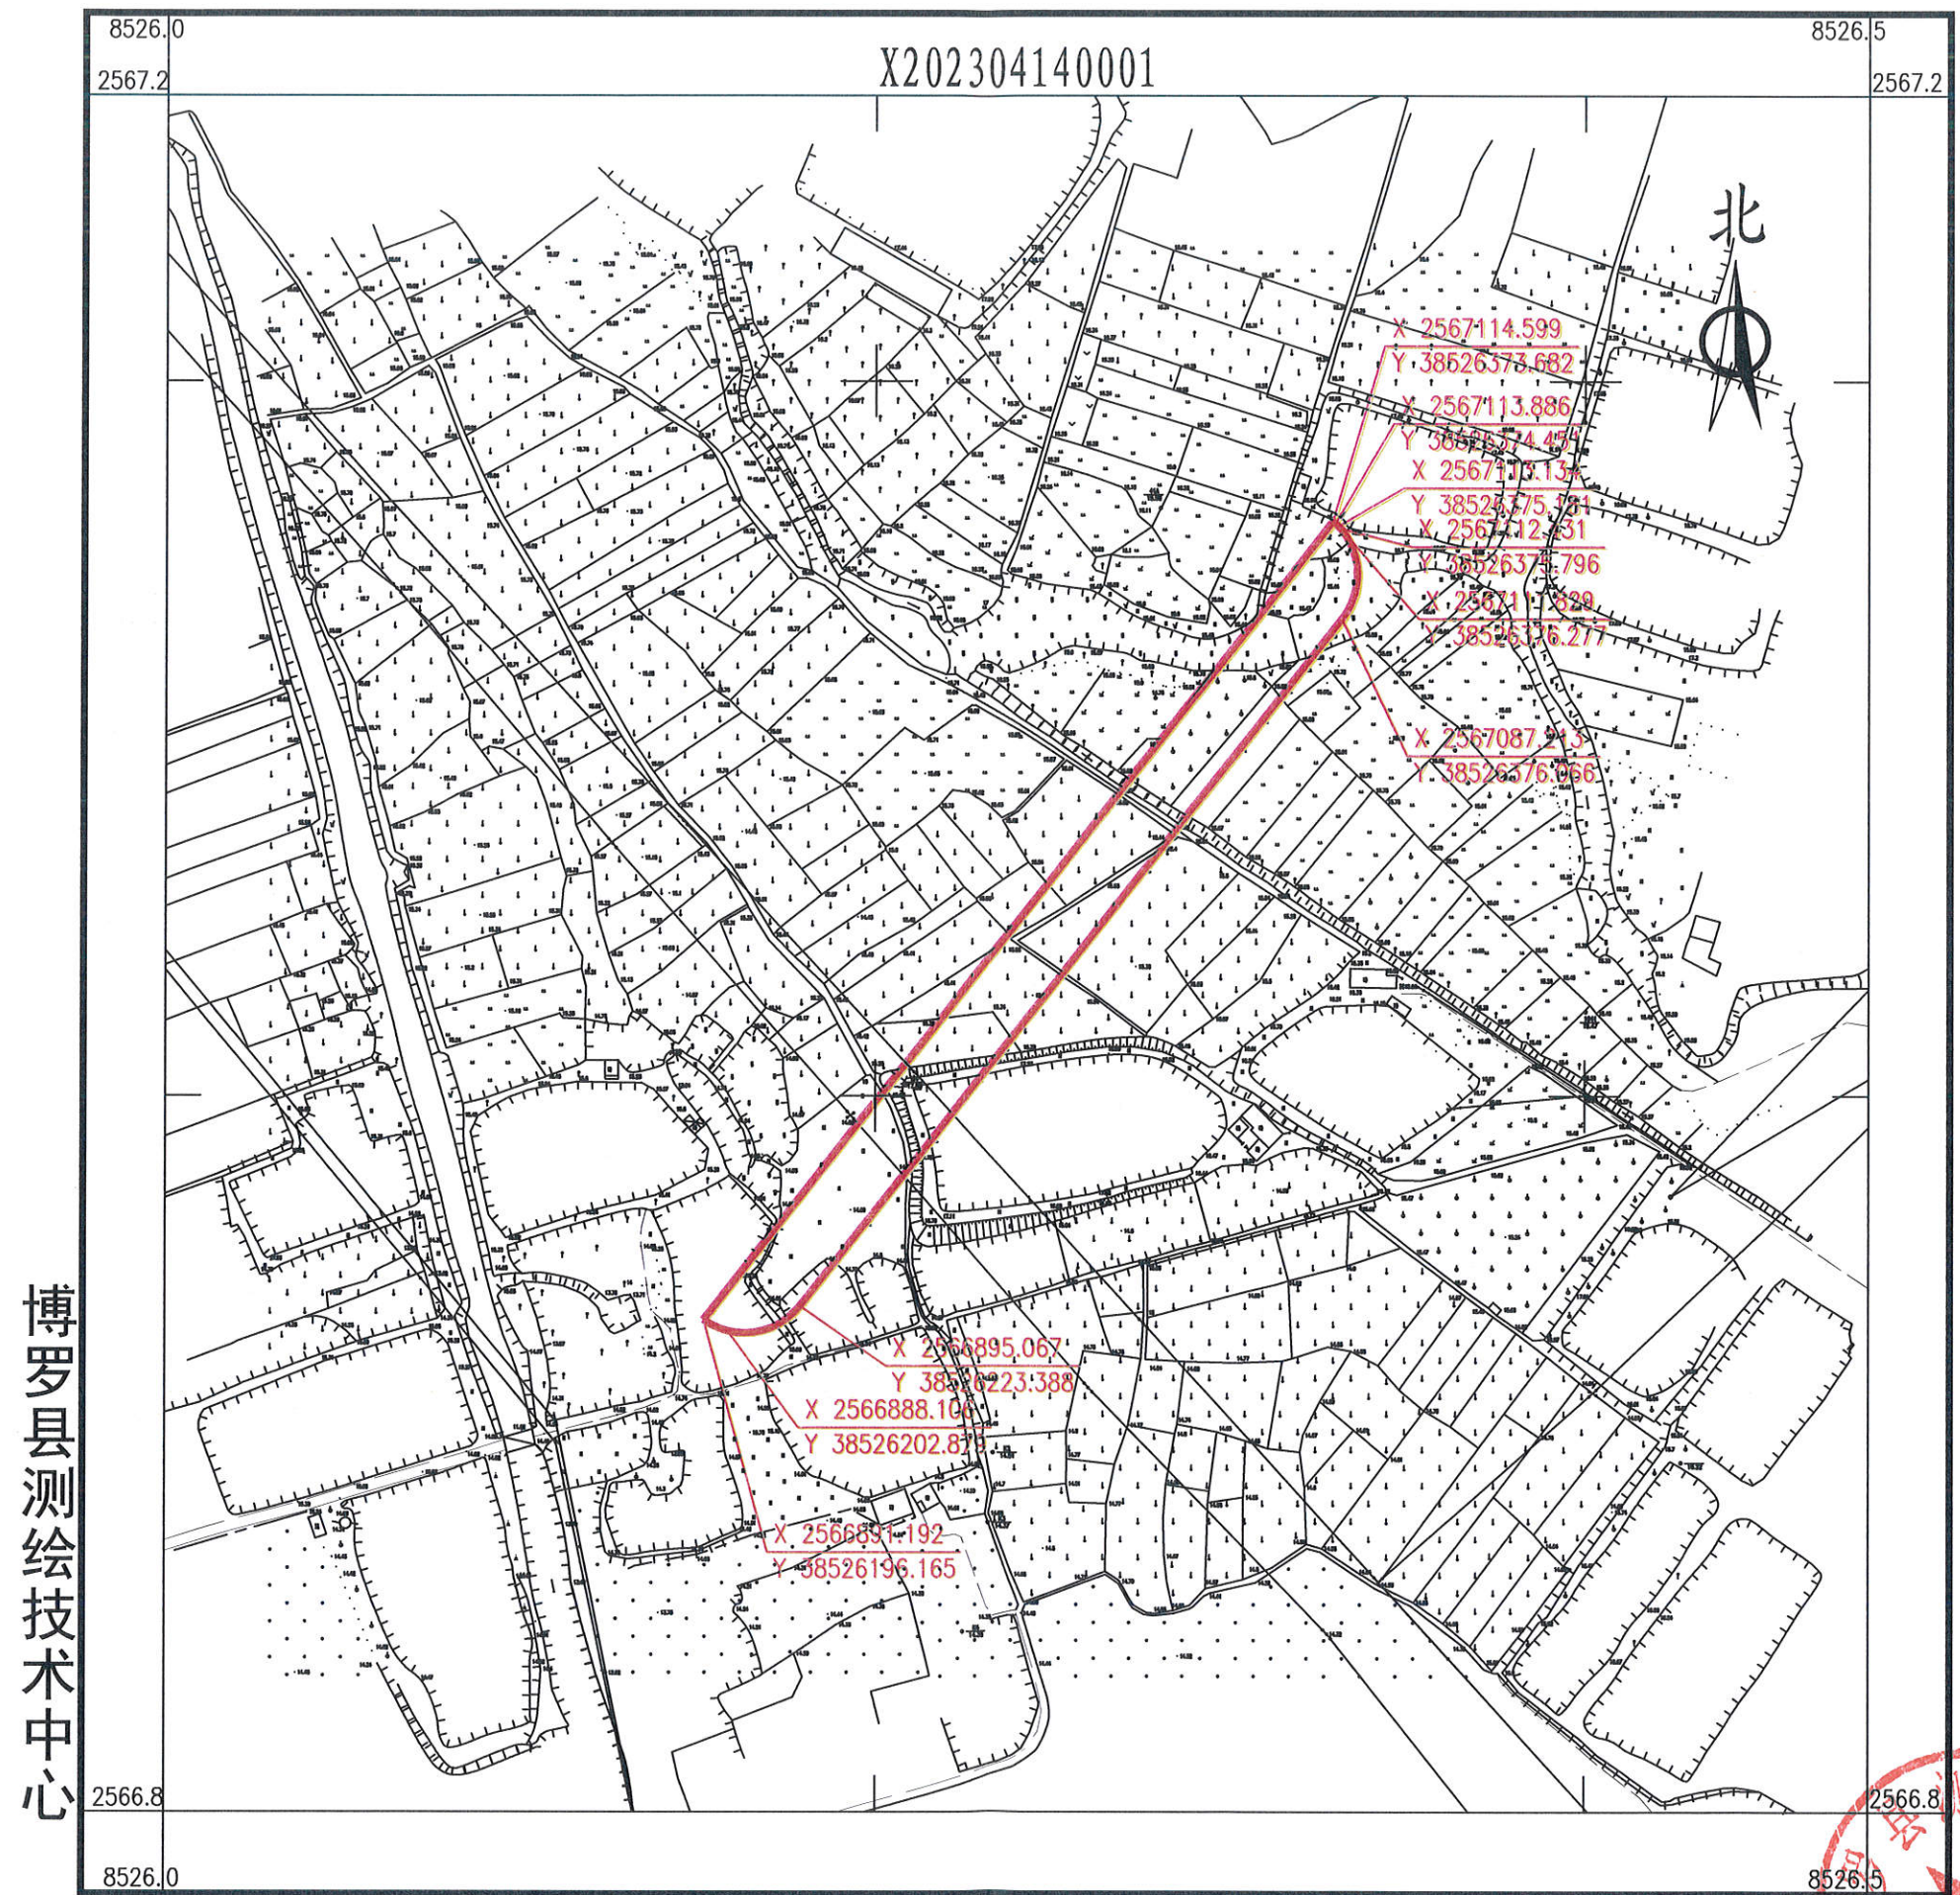

2023年4月数字化测图。面积：5224平方米。
2000国家大地坐标系，1985国家高程基准。
此图单独使用时，不作为权属依据。
2017年版图式。

1:2100

绘图员：杨书哲（广核测绘）
检查员：丁惠坤

