


博自然资(用地)挂字【2022】103号位置红线图

界址点坐标表

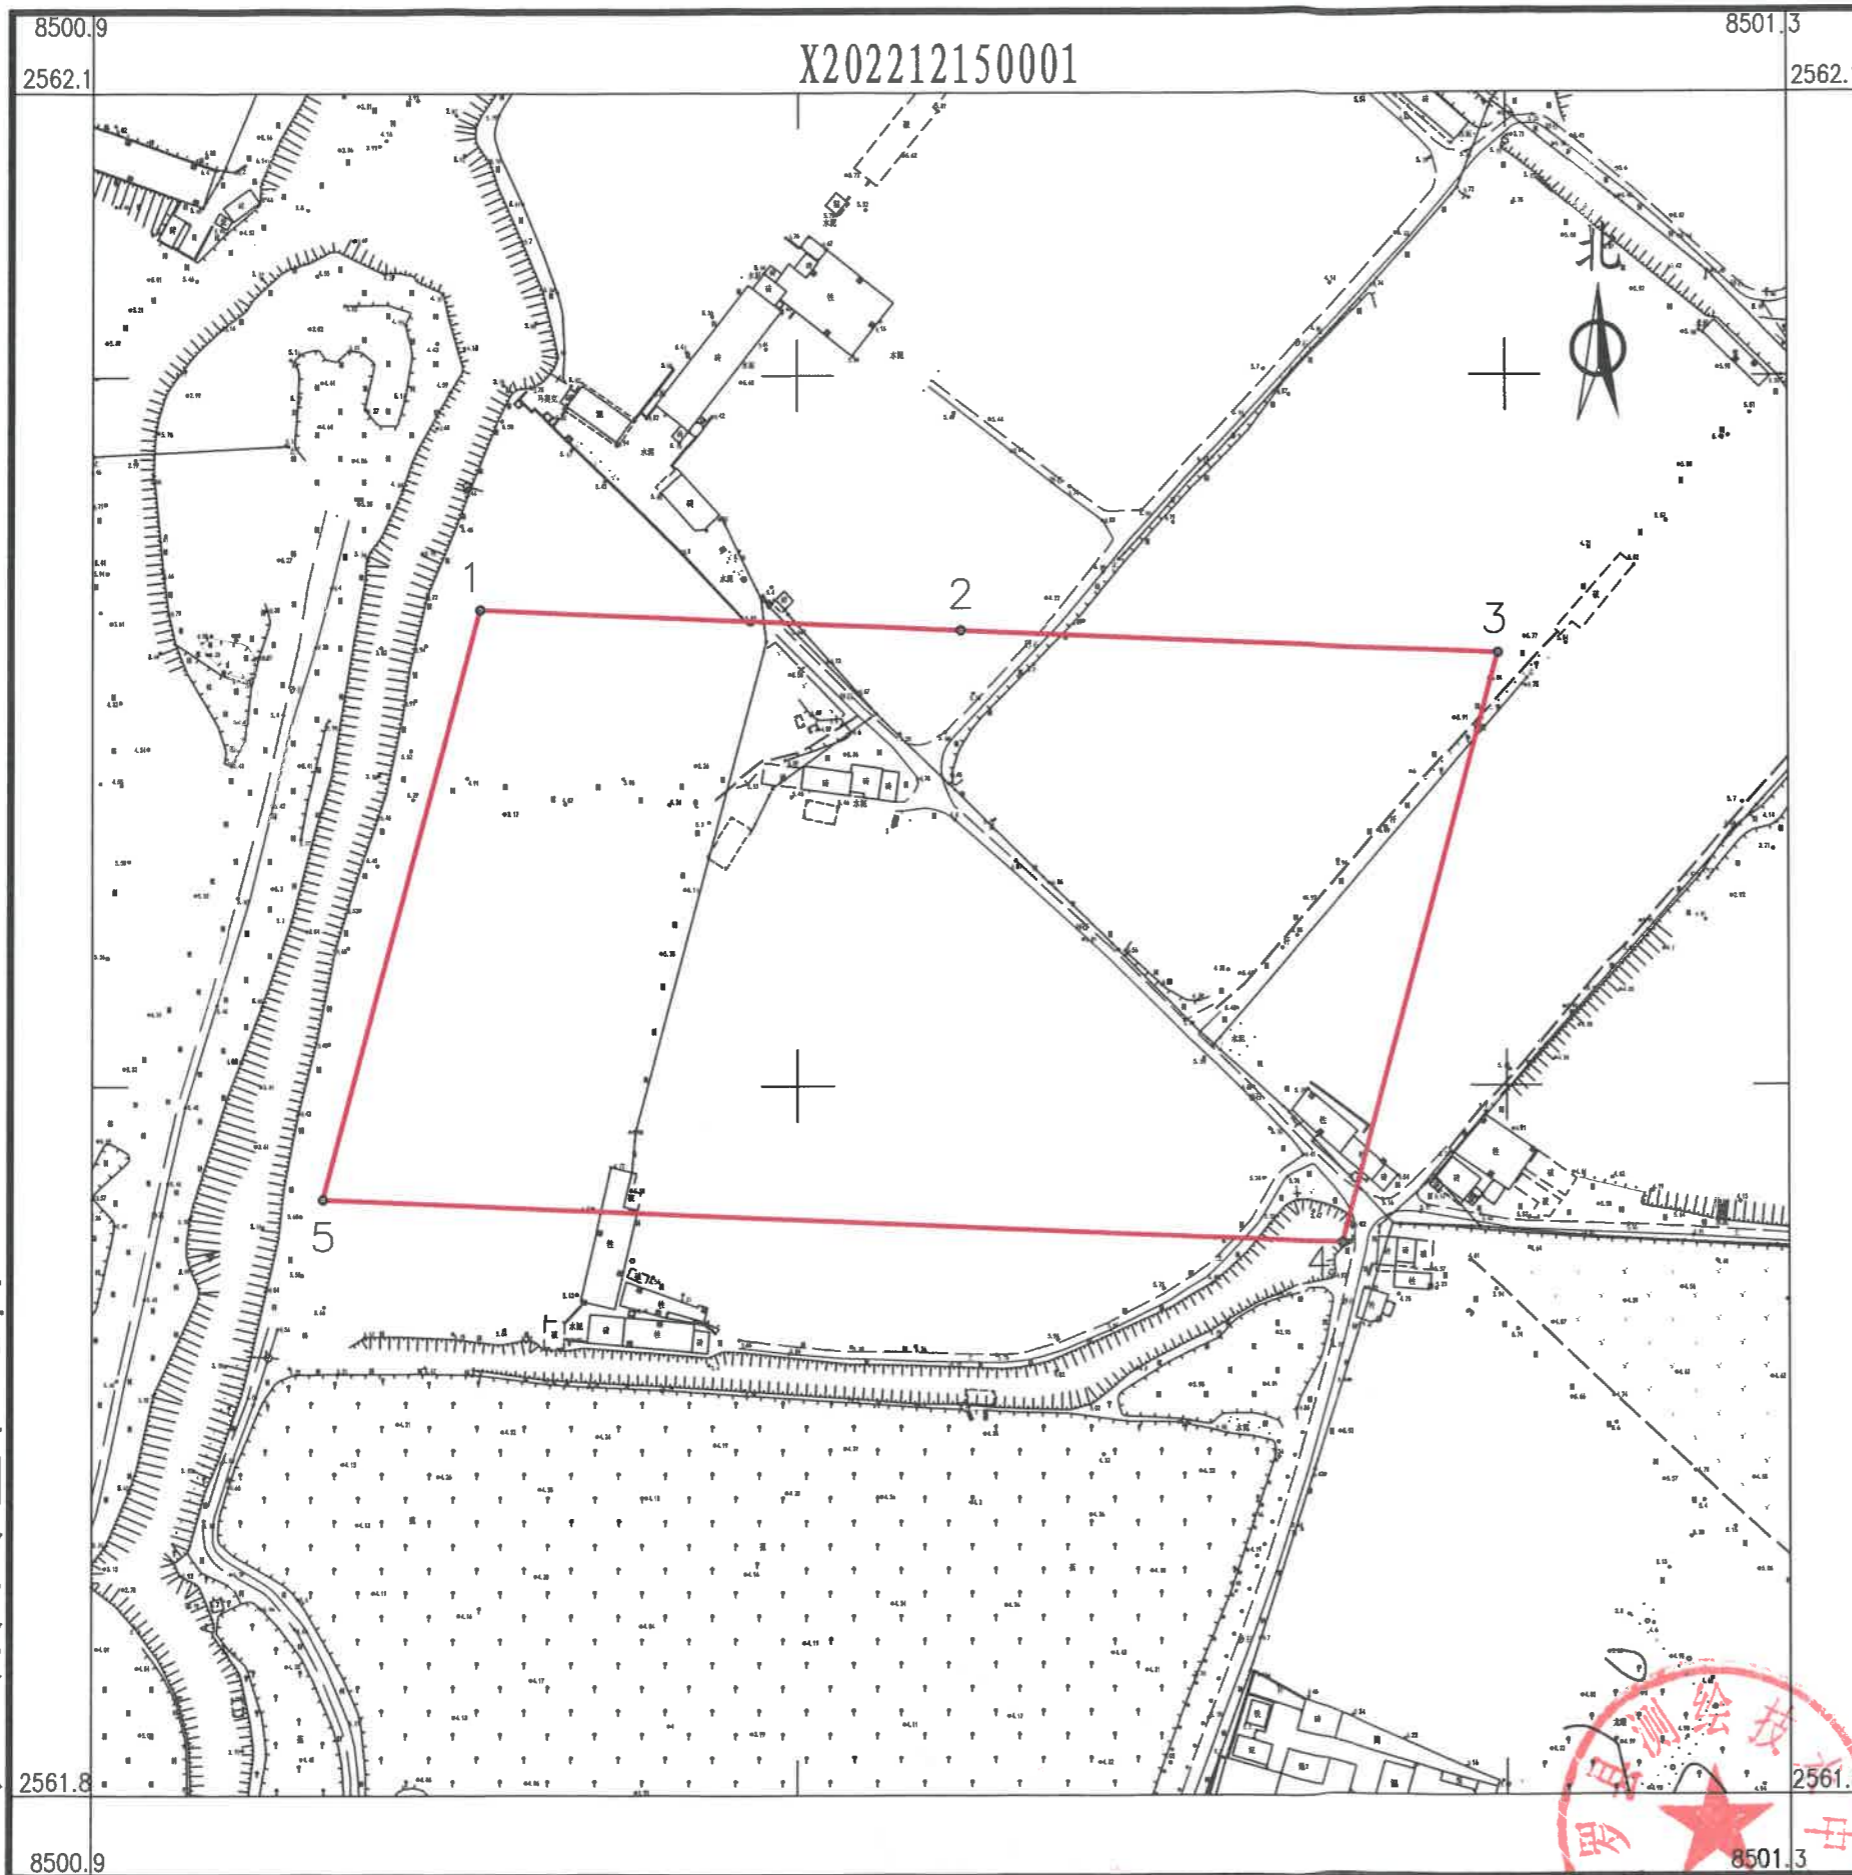

点号	X	Y	边长
1	2562004.879	38501008.298	102.13
2	2562000.487	38501110.332	114.07
3	2561995.582	38501224.292	129.12
4	2561870.767	38501191.248	216.19
5	2561880.064	38500975.254	129.12
1	2562004.879	38501008.298	
S=27267 平方米 合40.90亩			

博罗县测绘技术中心



2022年12月数字化测图。面积：27267平方米。
2000国家大地坐标系，1985国家高程基准。
此图单独使用时，不作为权属依据。
2017年版图式。

1:1500

绘图员：杨书哲(广核测绘)
检查员：丁惠坤