


博自然资(用地)挂字【2022】63号用地红线图

界址点坐标表

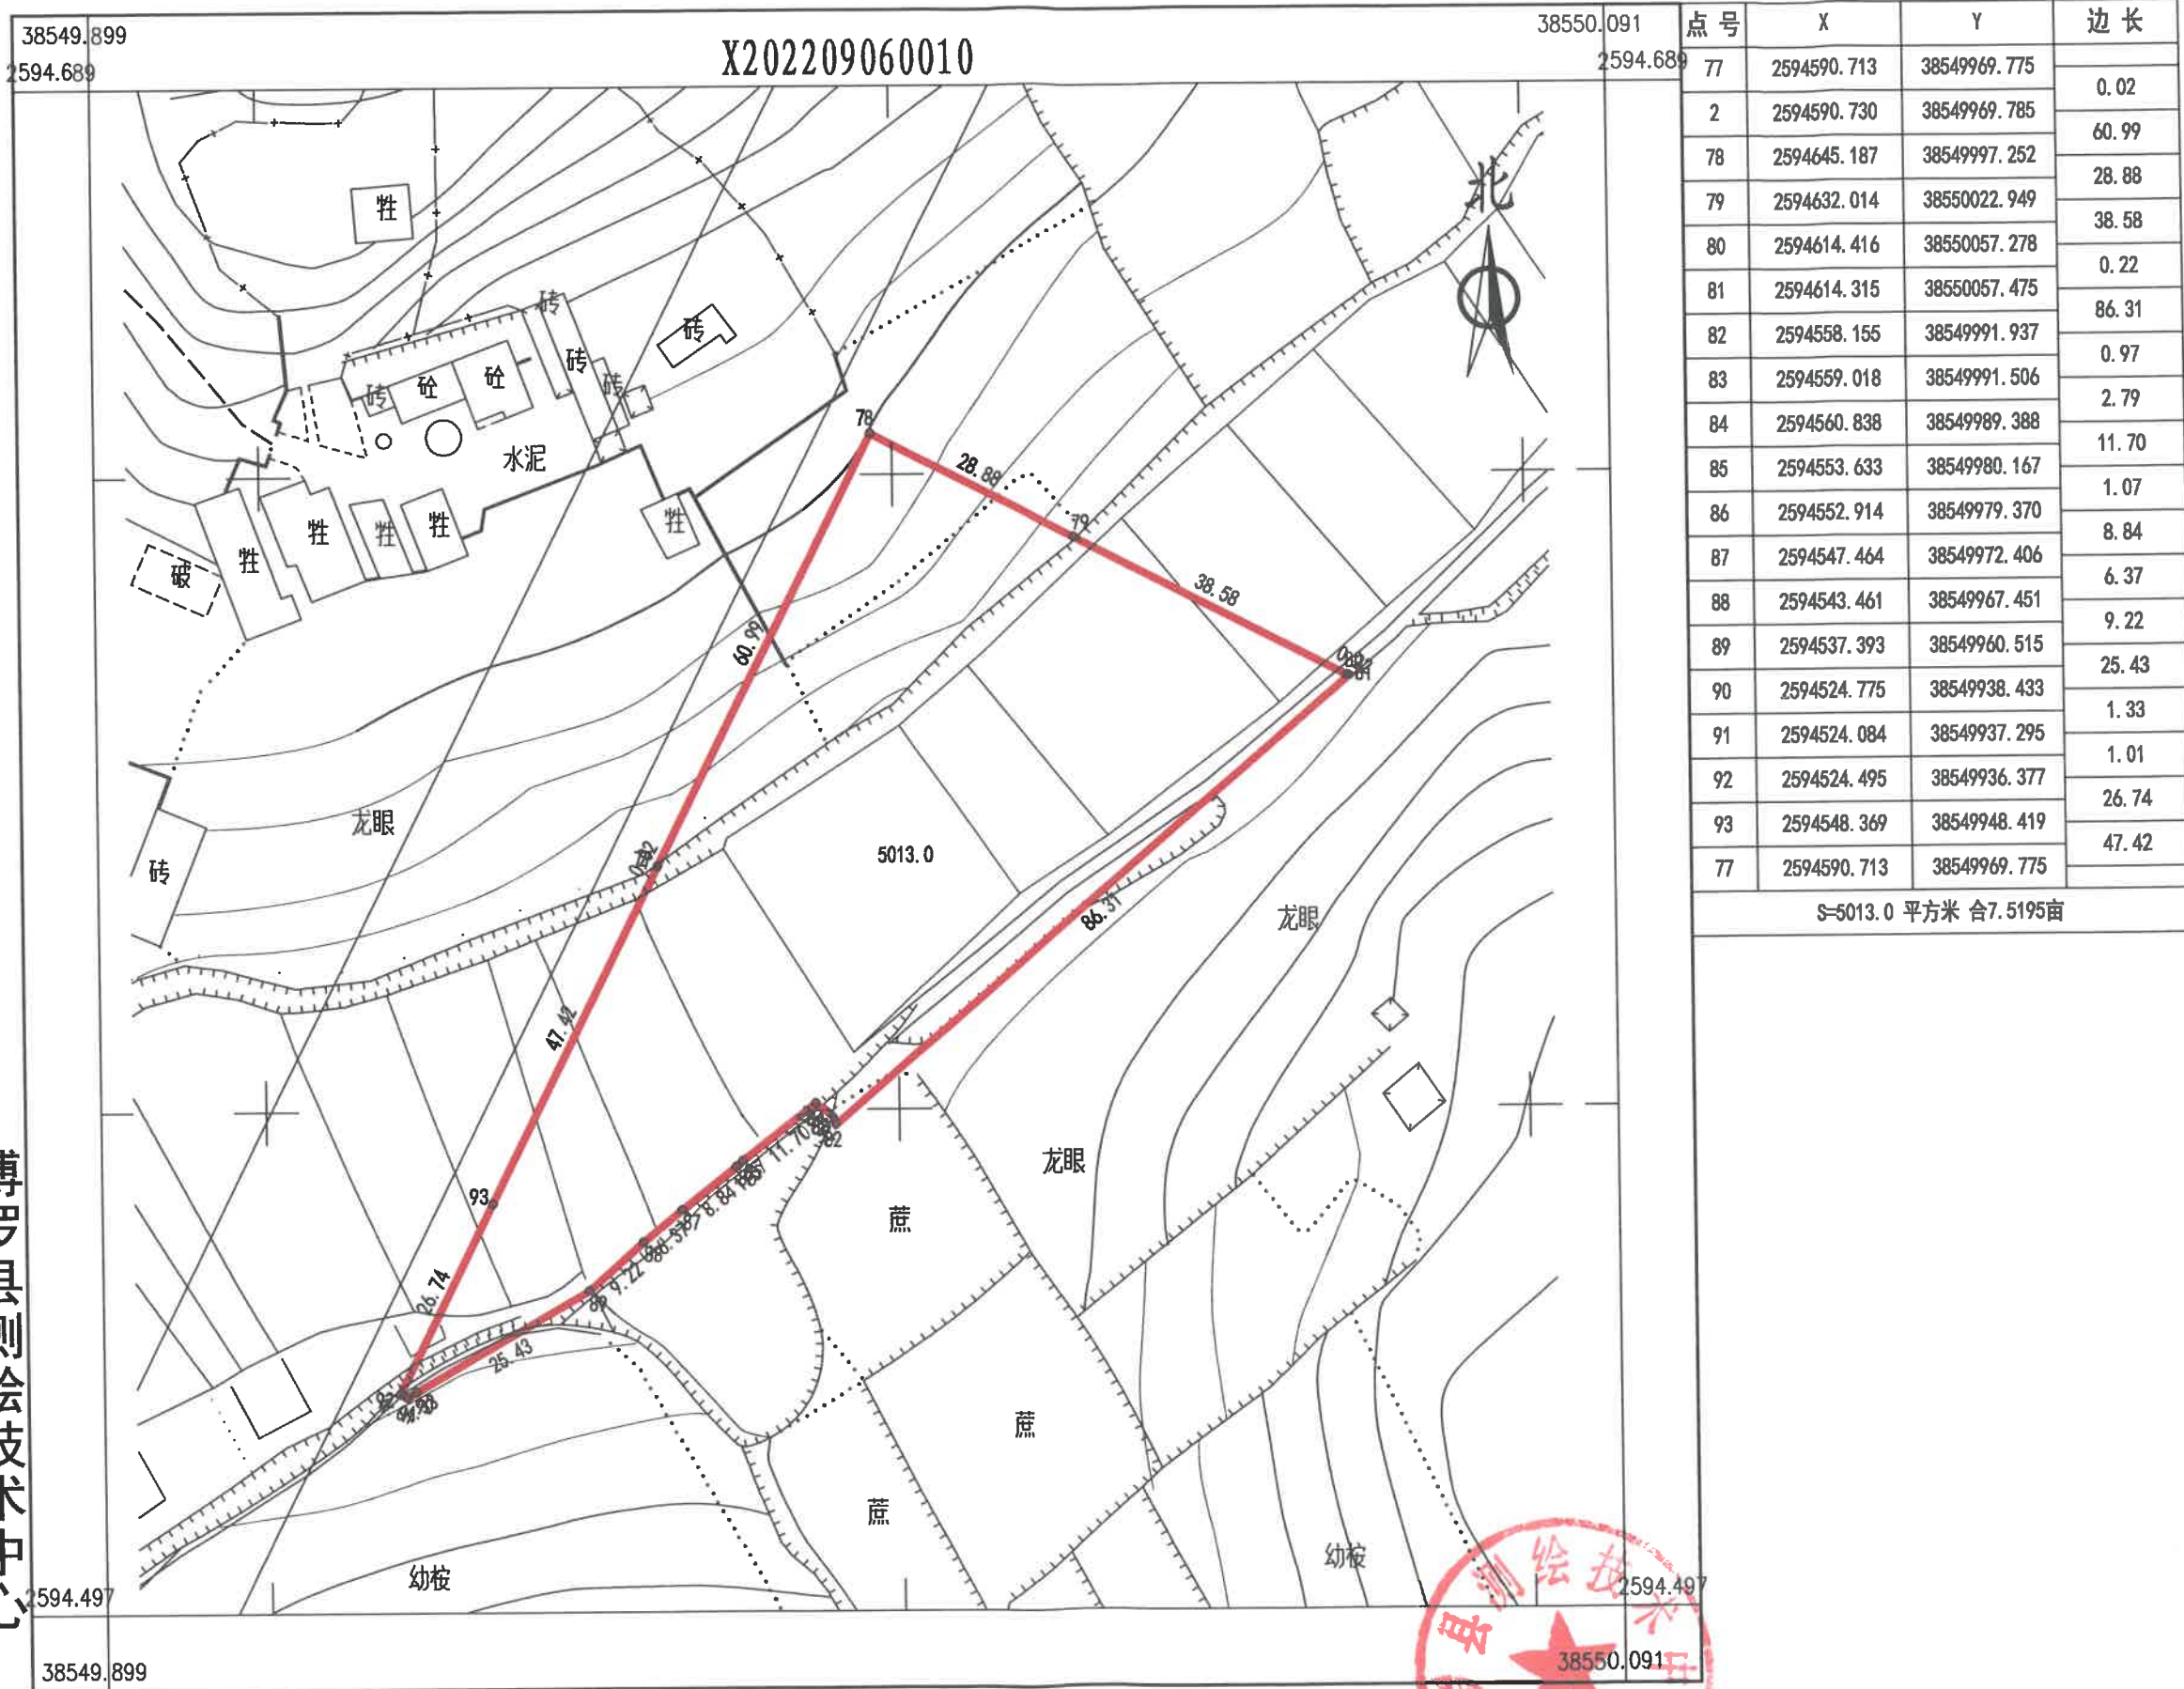

点号	X	Y	边长
77	2594590.713	38549969.775	0.02
2	2594590.730	38549969.785	60.99
78	2594645.187	38549997.252	28.88
79	2594632.014	38550022.949	38.58
80	2594614.416	38550057.278	0.22
81	2594614.315	38550057.475	86.31
82	2594558.155	38549991.937	0.97
83	2594559.018	38549991.506	2.79
84	2594560.838	38549989.388	11.70
85	2594553.633	38549980.167	1.07
86	2594552.914	38549979.370	8.84
87	2594547.464	38549972.406	6.37
88	2594543.461	38549967.451	9.22
89	2594537.393	38549960.515	25.43
90	2594524.775	38549938.433	1.33
91	2594524.084	38549937.295	1.01
92	2594524.495	38549936.377	26.74
93	2594548.369	38549948.419	47.42
77	2594590.713	38549969.775	

S=5013.0 平方米 合7.5195亩

博罗县测绘技术中心

2022年9月数字化测图。面积：5013平方米。
 2000国家大地坐标系，1985国家高程基准。
 此图单独使用时，不作为权属依据。
 2017年版图式。

1:900



绘图员:郭健(全成多维)
 检查员:李慧娜